


Tynk akrylowy
cienkowarstwowy
Wełna mineralna,
λ=0,033 gr. 20cm
Błoczek ceramiczne, 24cm
Tynk cem.-wap.

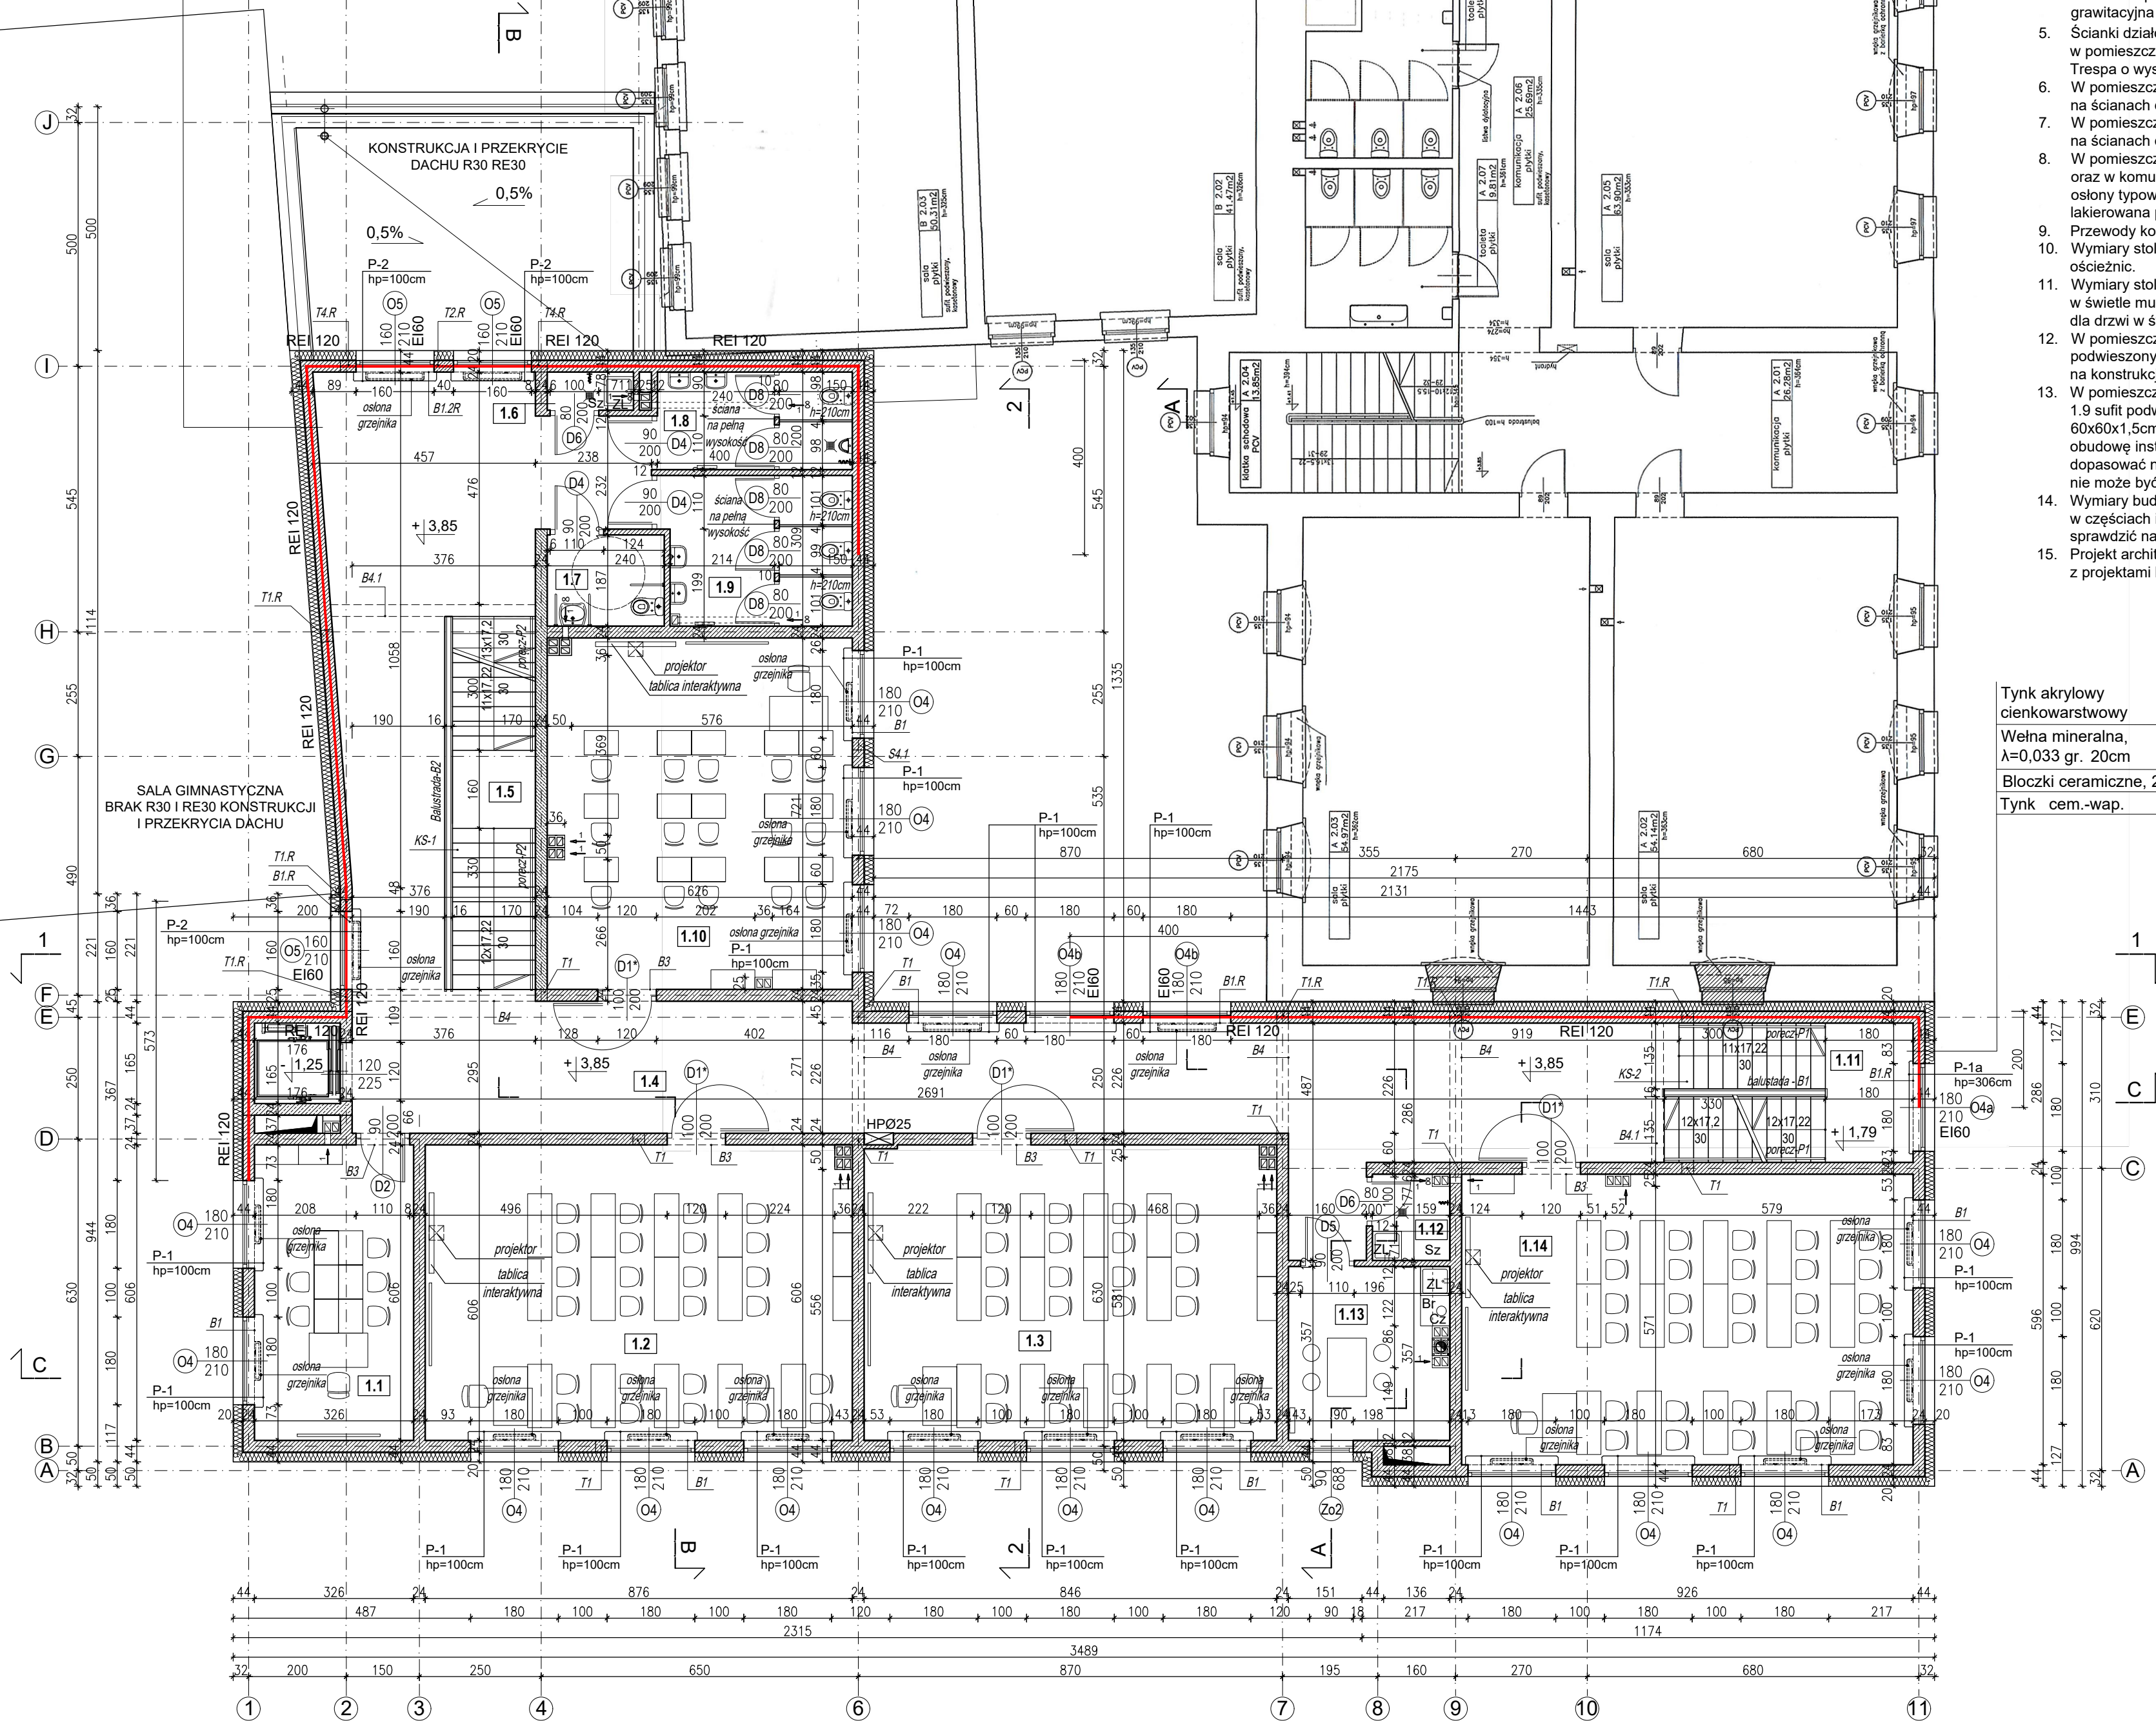

UWAGI I OPISY:

- Na posadzkach płytki antypoślizgowe, odporne na uderzenia.
- Wykładziny podłogowe zmywalne, antystatyczne.
- Na drodze ewakuacyjnej oświetlenie awaryjne i ewakuacyjne.
- W pomieszczeniach gospodarczych nie posiadających okien oraz pomieszczeniach sanitarnych wentylacja grawitacyjna wzmocniona mechanicznie.
- Ścianki działowe pomiędzy kabinami w pomieszczeniach sanitarnych nr 1.8, 1.9 z płyty typu Trespa o wysokości 210cm wg rozwiązań typowych.
- W pomieszczeniach sanitarnych płytki ceramiczne na ścianach do wysokości min. 210cm (nadproże).
- W pomieszczeniach gospodarczych płytki ceramiczne na ścianach do wysokości min. 210cm (nadproże).
- W pomieszczeniach przeznaczonych na pobyt dzieci oraz w komunikacji zastosować osłony na grzejniki - osłony typowe, wszystkie kandy zaokrąglone, lakierowana płyta trudnozapalna MDF 16mm-18mm.
- Przewody kominowe prefabrykowane.
- Wymiary stolarki wewnętrznej podano w świetle ościeżnic.
- Wymiary stolarki zewnętrznej podano dla okien w świetle muru (otwór w ścianie w stanie surowym), dla drzwi w świetle ościeżnic.
- W pomieszczeniach 1.4 (komunikacja) sufit podwieszony modułowy, kasetonowy 60x60x1,5cm na konstrukcji metalowej (wg odrębnych rysunków).
- W pomieszczeniach sanitarnych nr 1.7, 1.8, 1.9 sufit podwieszony modułowy, kasetonowy 60x60x1,5cm na konstrukcji metalowej, stanowiący obudowę instalacji. W razie potrzeby wysokość sufitu dopasować na budowie (wysokość pomieszczenia nie może być mniejsza niż 250cm).
- Wymiary budynku oraz poziom posadowienia w częściach istniejących i przebudowywanych sprawdzić na budowie i skorygować z projektem.
- Projekt architektoniczny rozpatrywać wyłącznie z projektami branżowymi.

Tynk akrylowy
cienkowarstwowy
Wełna mineralna,
λ=0,033 gr. 20cm
Błoczek ceramiczne, 24cm
Tynk cem.-wap.

| ZESTAWIENIE POMIESZCZEŃ, POWIERZCHNI I POSADZEK | | | |
|---|-------------------------------|-----------------|------------------------------|
| NUMER POM. | RODZAJ POMIESZCZENIA | RODZAJ POSADZKI | POW. m ² UŻYTKOWA |
| 1.1 | SALA NAUCZANIA INDYWIDUALNEGO | PVC | 19,75 |
| 1.2 | SALA DYDAKTYCZNA | PVC | 52,90 |
| 1.3 | SALA DYDAKTYCZNA | PVC | 51,15 |
| 1.4 | KOMUNIKACJA | PVC | 116,65 |
| 1.5 | KLATKA SCHODOWA | GRES | 5,60 |
| 1.6 | POM. GOSPODARCZE | PVC | 1,35 |
| 1.7 | WC OS. NIEPEŁNOSP. | GRES | 4,40 |
| 1.8 | WC (CHŁOPCY) | GRES | 8,00 |
| 1.9 | WC (DZIEWCZĘTA) | GRES | 11,75 |
| 1.10 | SALA DYDAKTYCZNA | PVC | 44,65 |
| 1.11 | KLATKA SCHODOWA | GRES | 4,45 |
| 1.12 | POM. GOSPODARCZE | GRES | 2,70 |
| 1.13 | POKÓJ SOCJAL. BIUROWY | PVC | 11,50 |
| 1.14 | SALA DYDAKTYCZNA | PVC | 55,00 |
| RAZEM: | | | 389,85 m ² |

OPIS WYPOSAŻENIA POMIESZCZEŃ ZAPLECZA:

POMIESZCZ. GOSPODARCZE (pom. 1.6):
ZL - zlewozmywak
Sz - szafka pod zlewozmywakiem.

POMIESZCZ. GOSPODARCZE (pom. 1.12):
ZL - zlewozmywak
Sz - szafka pod blatem na środki czystości.

POKÓJ SOCJALNO-BIUROWY (pom. 1.13):
ZL - zlewozmywak
Br - blat roboczy
Cz - czajnik

ZESTAWIENIE PARAPETÓW:
Materiał - konglomerat marmurowy gr.3cm, kolor piaskowy.

PARTER - KODYGNACJA W POZ. +3.85:

P-1 190x35cm - 19szt.
P-1a 190x25cm - 1szt.
P-2 170x35cm - 3szt.

OZNACZENIA:

- Ściany istniejące.
- Przekucia i rozbiórki ścian.
- Ściany i elementy konstrukcyjne projektowane.
- Inne elementy istniejące przeznaczone do demontażu.
- Ściany oddzielenia przeciwpożarowego.

Temat:
**ROZBUDOWA BUDYNKU SZKOŁY PODSTAWOWEJ
NA DZ. NR 2335/3, 2335/4, 2335/5
W MIEJSCOWOŚCI NIEPOŁOMICE, GMINA NIEPOŁOMICE.**

Inwestor:
Gmina Niepołomice
32-005 Niepołomice, Plac Zwycięstwa 13

Branża: Architektura
Stadium: P.T.

Nazwa rysunku: RZUT I PIĘTRA
Data: czerwiec 2025

Projektował: mgr inż. arch. Antoni Pilch
upr. bud. nr 401/88
Skala: 1:100

Sprawdził: mgr inż. arch. Marta Momot
upr. nr MPOIA 059/2007
Nr ark. 0.3