




Przekrój 2-2

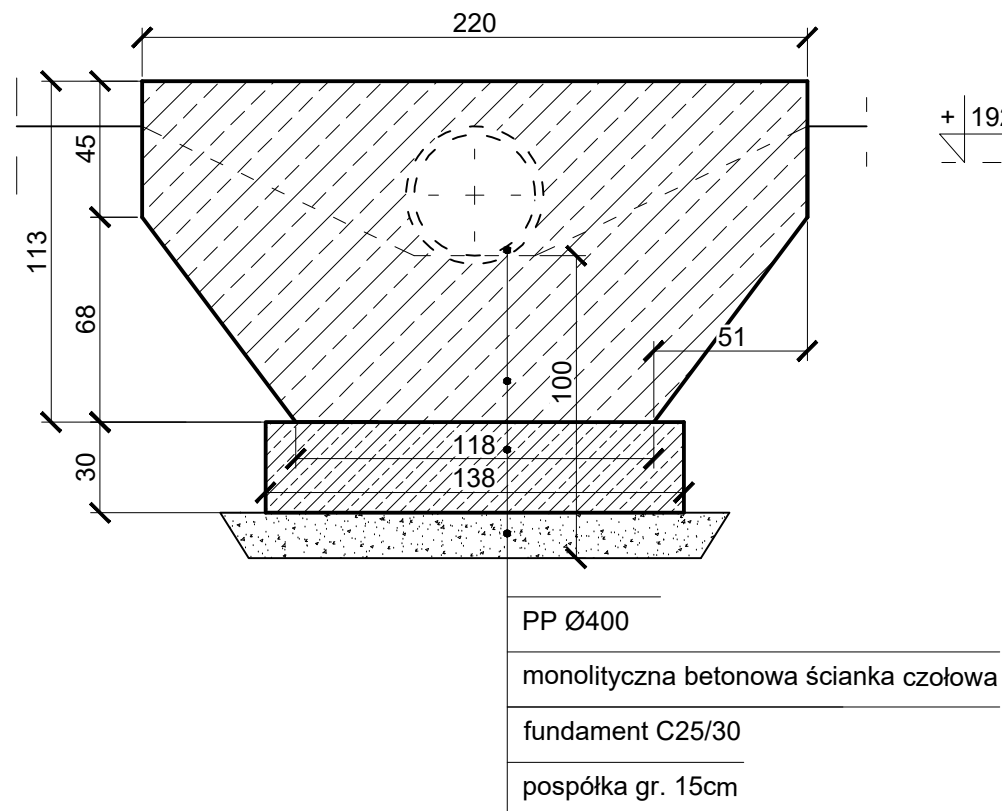


Przekrój 1-1

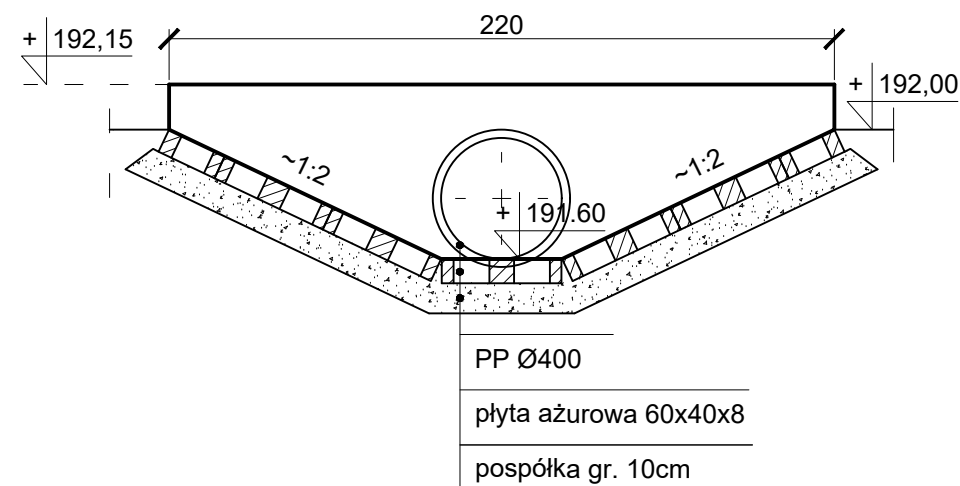

Rzut z góry

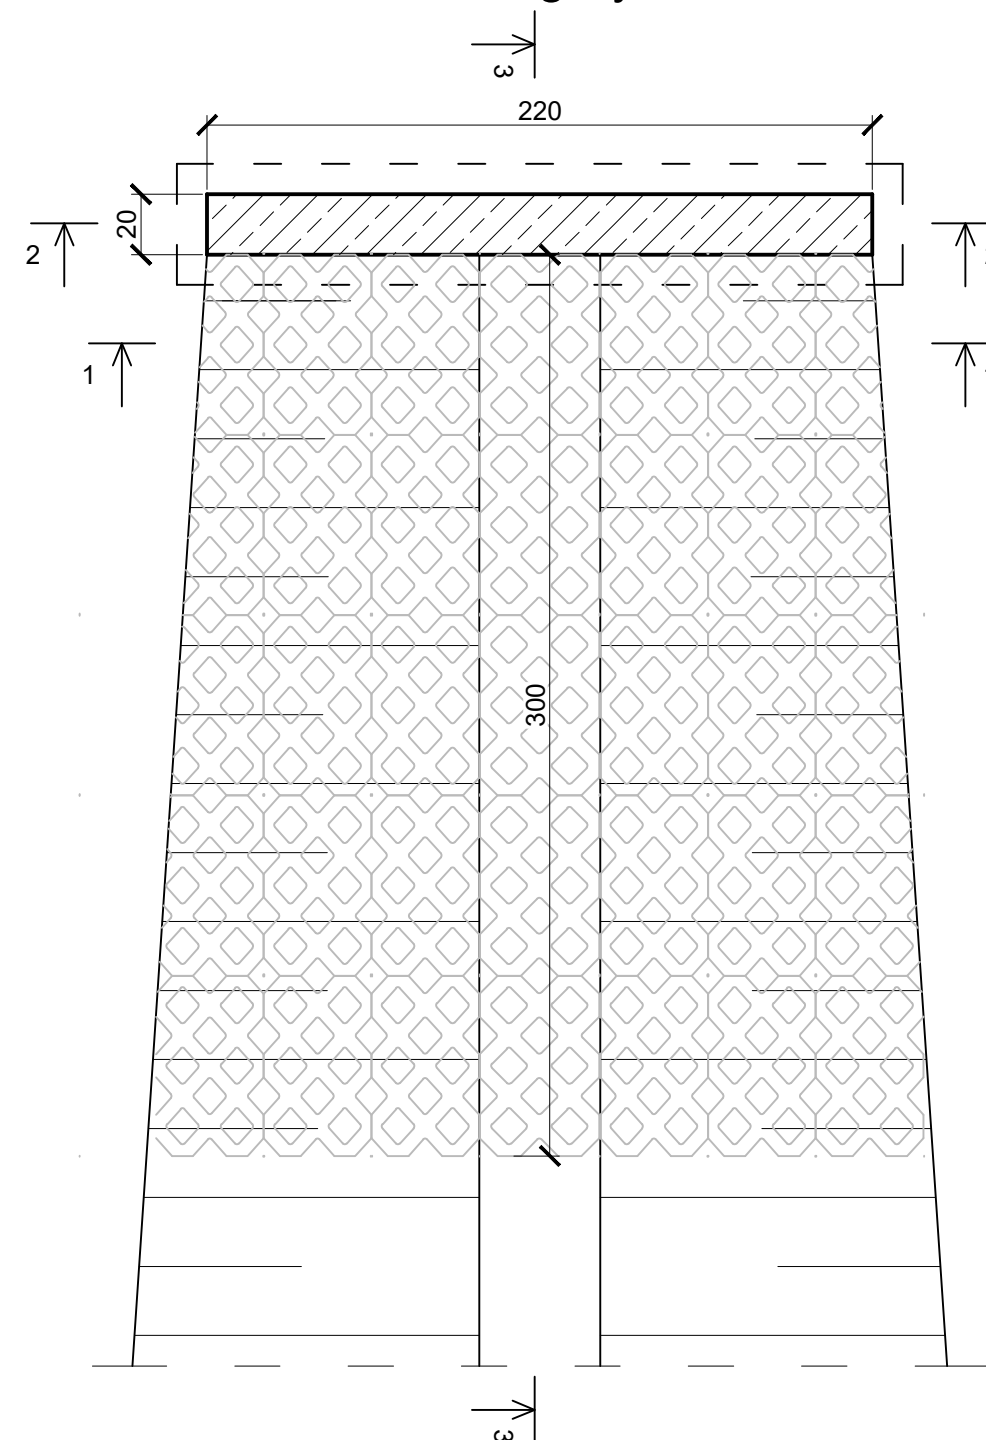


Przekrój 3-3

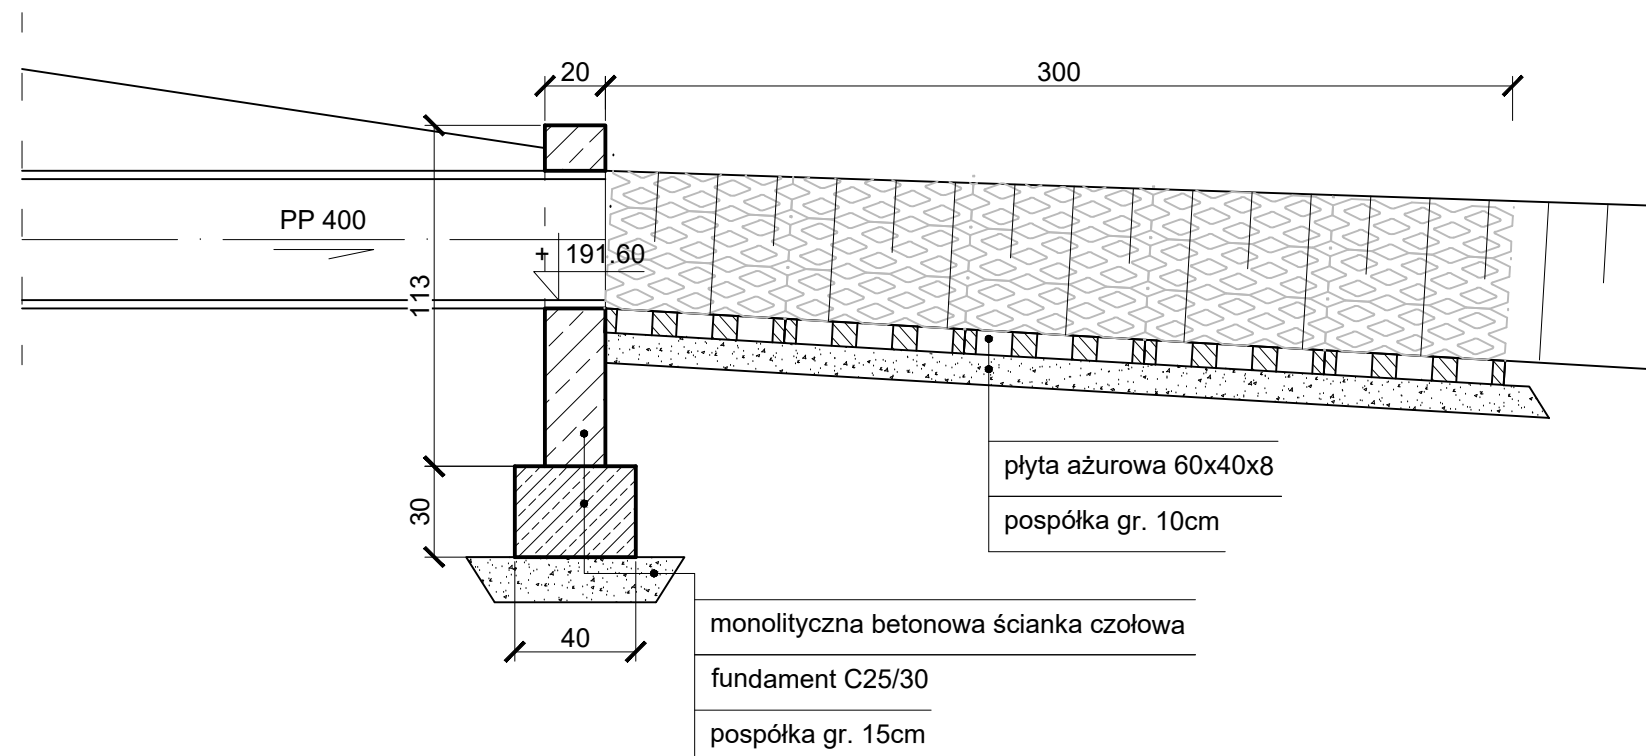

UWAGI:

- ściankę czołową każdorazowo dopasować do warunków terenowych
- zbrojenie ścianki czołowej konstrukcyjne z siatek Ø10 150x150 wzdłuż każdej powierzchni

Wykonawca:  FIRMA "ABS-OCRONA ŚRODOWISKA" SPÓŁKA Z O.O. <small>40-169 Katowice, ul. Wierzbowa 14/1, tel./fax: 32 258 90 15</small>		Adres budowy: Województwo: małopolskie Powiat: wielicki Gmina: Niepołomice Ulica: Grzybowa			
Inwestor: Gmina Niepołomice 32-005 Niepołomice, Plac Zwycięstwa 13 NIP: 683 13 95 375		Temat projektu: Rozbudowa drogi gminnej 560360K ul. Grzybowej			
Nazwa rysunku: Profil podłużny i poprzeczny urządzenia wodnego - wylotu		Przedmiot umowy: Rozbudowa drogi gminnej 560360K ul. Grzybowej zlokalizowanej na dz. nr 3423 na dł. około 0,6 km w Niepołomicach			
Zespół autorski	Nr uprawnień	Specjalność	Data	Podpis	Skala: 1:25
Projektant: inż. Leonard Kusz	74/80	instalacyjno-inżynieryjna			Nr rys. 4.0
Sprawdzający: tech. Tadeusz Szczurek	349/91	instalacyjno-inżynieryjna			