



RZUT PIWNICY

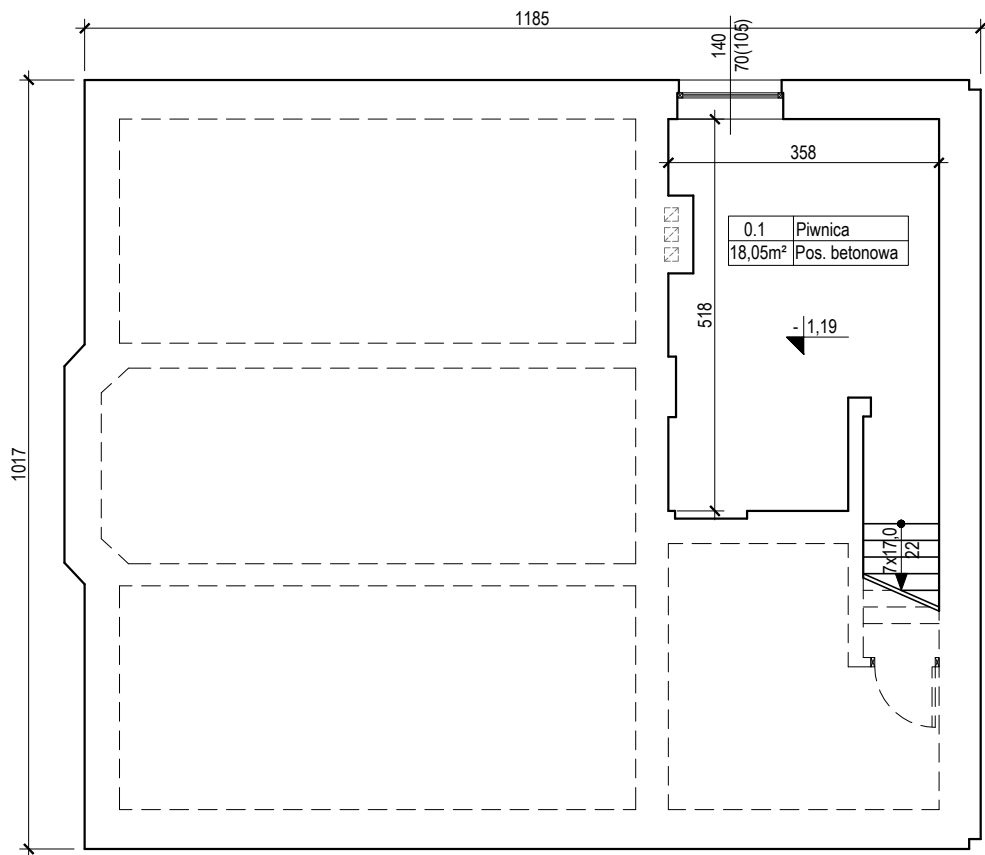

RZUT PARTERU

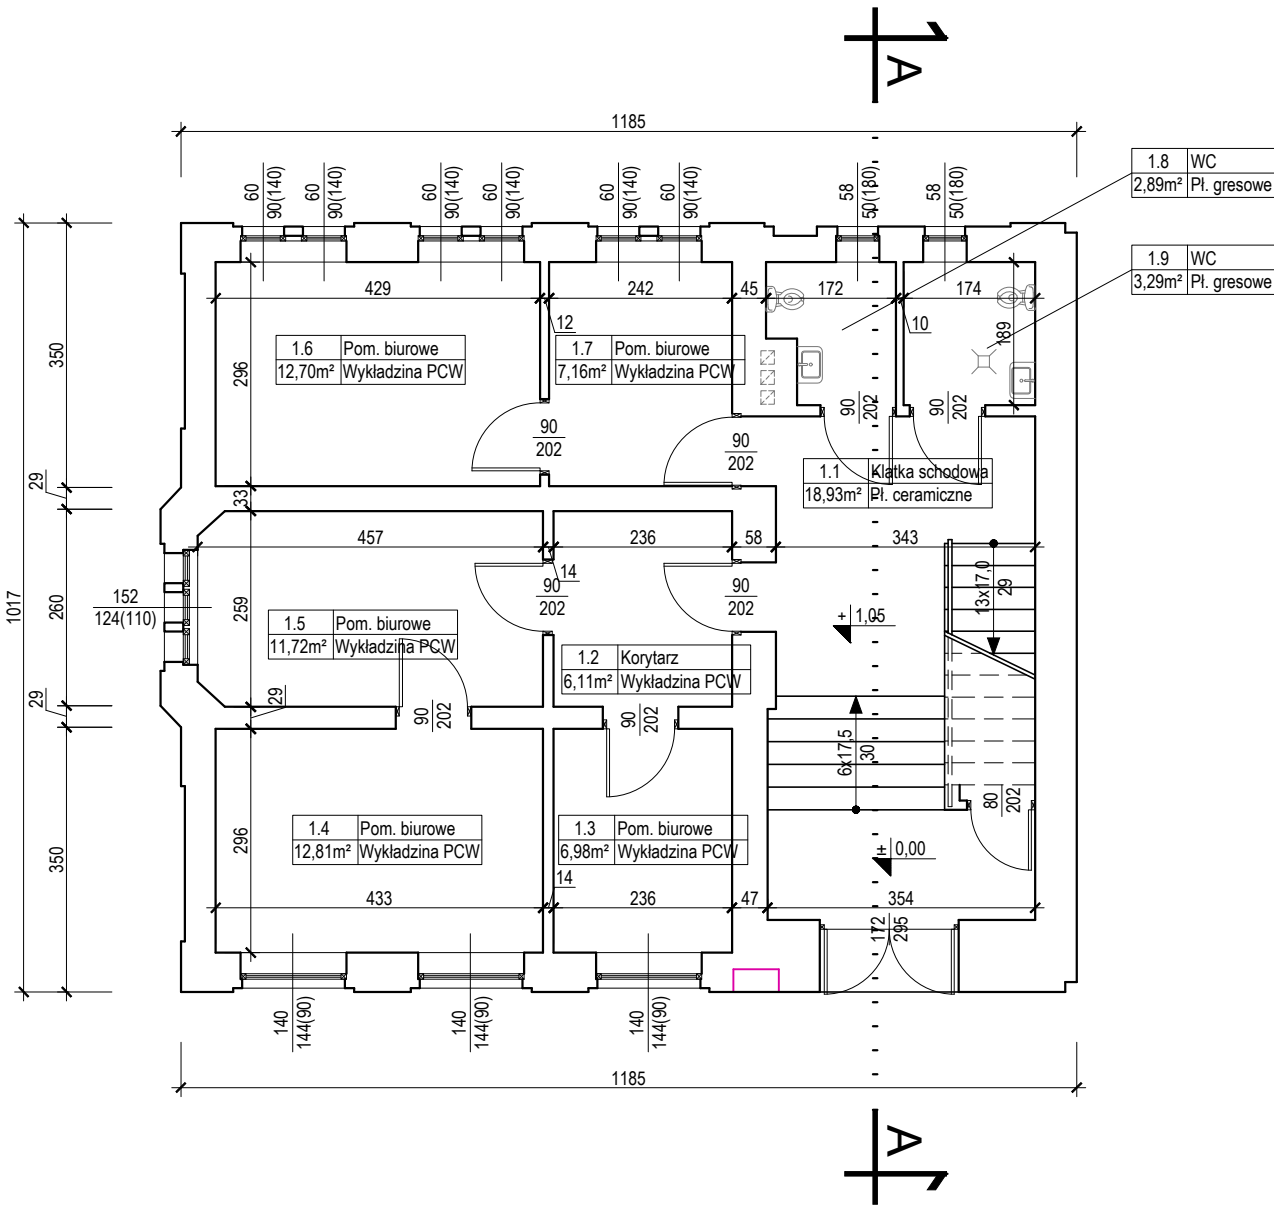

Format rysunku: 297x420	Faza projektu: PAB	Inwestor: Powiat Rawicki ul. Rynek 17 63-900 Rawicz	
Skala: 1 : 100	Data: 21.04.2026		
Adres inwestycji: działka nr 459/6 ul. Mikołaja Kopernika 4 63-900 Rawicz		Nazwa projektu/Obiekt: REMONT BUDYNKU POWIATOWEGO CENTRUM USŁUG WSPÓLNYCH W RAWICZU	
Branża: Architektura		Nazwa rysunku: RZUT PIWNICY I PARTERU- INWENTARYZACJA	
Autor projektu: mgr inż. Dariusz Bejm		Nr rysunku: Rys. nr 1	Nr arkusza: Ark. nr 17
		Numer uprawnień: Upr.nr WKPI/0002/POOK/20 spec. konstrukcyjno-budowlana do projektowania bez ograniczeń	Podpis:
Projektował:		Numer uprawnień:	Podpis: