KARTEZJUSZ Biuro Usług Geodezyjnych Zofia Młynarczyk
ul. Górników 50/94, 30-816 Kraków, NIP: 7361646000, REGON: 381485031
telefon: 889-864-109, e-mail: biurokartezjusz@gmail.com

MAPA DO CELÓW PROJEKTOWYCH

SKALA 1:500 SEKCJA : 7.125.13.22.4.4
woj: małopolskie 7.124.13.02.2.2
j. ewid.: 121904_4, Niepołomice - M
obręb: 0001, Niepołomice Ks.rob. 28/2024
dz. 1261, 1259/56 6640.6880.2024

Lokalizacja obiektu: Niepołomice

Stan na dzień 21.11.2024r.

Układ współrzędnych płaskich : "2000"
Układ wysokości : PL-EVRF2007-NH

Data opracowania : 21.11.2024r.
Oznaczenie zakresu opracowania: ———

Poświadczam, że niniejszy dokument został opracowany w wyniku prac geodezyjnych i kartograficznych, których rezultaty zawiera operat techniczny pozytywnie zweryfikowany. Jednocześnie informuję, że jestem świadomy odpowiedzialności karnej za złożenie fałszywego oświadczenia.	
Identyfikator zgłoszenia prac geodezyjnych:	*6640.6880.2024*
Organ służby geodezyjnej, który otrzymał zgłoszenie:	*Starosta wielicki*
Wykonawca prac geodezyjnych:	*KARTEZJUSZ B.U.G. Zofia Młynarczyk*
Nr oraz data sporządzenia dokumentu zawierającego wynik pozytywnej weryfikacji:	*nr: 6640.6880.2024_90817 data: 11.12.2024r.*
Imię i nazwisko oraz nr uprawnień zawodowych kierownika prac:	*Zofia Młynarczyk nr uprawnień: 23113*

Zofia Młynarczyk
Elektronicznie podpisany przez Zofia Młynarczyk
Data: 2024.12.12 08:38:42 +01'00'

Sporządziła: _____
mgr inż. Zofia Młynarczyk
geodeta uprawniony nr 23113

Nie wyklucza się istnienia innych nie wykazanych na niniejszej mapie urządzeń, które nie były zgłoszone do inwentaryzacji lub o których brak jest informacji w PZGIK.

Niniejsza mapa powstała na podstawie pomiaru terenowego oraz danych numerycznych i wektoryzacji mapy zasadniczej.

Wrysowano projektowane sieci uzgodnień ZUDP.

Służebności gruntowych nie badano.

Granice działki 1259/56 z działkami 1266/2, 1259/27, 1259/91 naniesiono z dokładnością spełniającą wymagania obecnych standardów technicznych i w tym zakresie mapa może służyć do projektowania budynków oraz obiektów budowlanych sytuowanych w odległościach minimalnych względem granic. Pozostałe granice działki 1259/56 oraz 1261 naniesiono na podstawie aktualnej mapy ewidencyjnej i w ich zakresie mapa może służyć do sytuowania budynków w odległości większej niż 4.0 m oraz innych obiektów budowlanych w odległości większej niż 3.0 m od granic nieruchomości.

Naniesiono elementy MPZP na terenie opracowania:
- Linia rozgraniczająca tereny o różnym przeznaczeniu
- Linia nieprzekraczalnej zabudowy
-Przepompowanie ścieków
2MN2,3MN3,4MN3,5MN3,10MN3 - TERENY ZABUDOWY MIESZKANIOWEJ JEDNORODZINNEJ
3MN3/W - TERENY ZABUDOWY MIESZKANIOWO-USŁUGOWEJ POŁOŻONE W STREFIE OCHRONNEJ WAŁU PRZECIWPOWODZIOWEGO
1UP - TERENY USŁUG PUBLICZNYCH
3WS - TERENY WÓD POWIERZCHNIOWYCH ŚRÓDLĄDOWYCH
3KDD,4KDD,2KDZ - TERENY DRÓG PUBLICZNYCH
3KDW - TERENY DRÓG WEWNĘTRZNYCH
4KP - TERENY PUBLICZNE KOMUNIKACJI - CIĄGI PIESZE

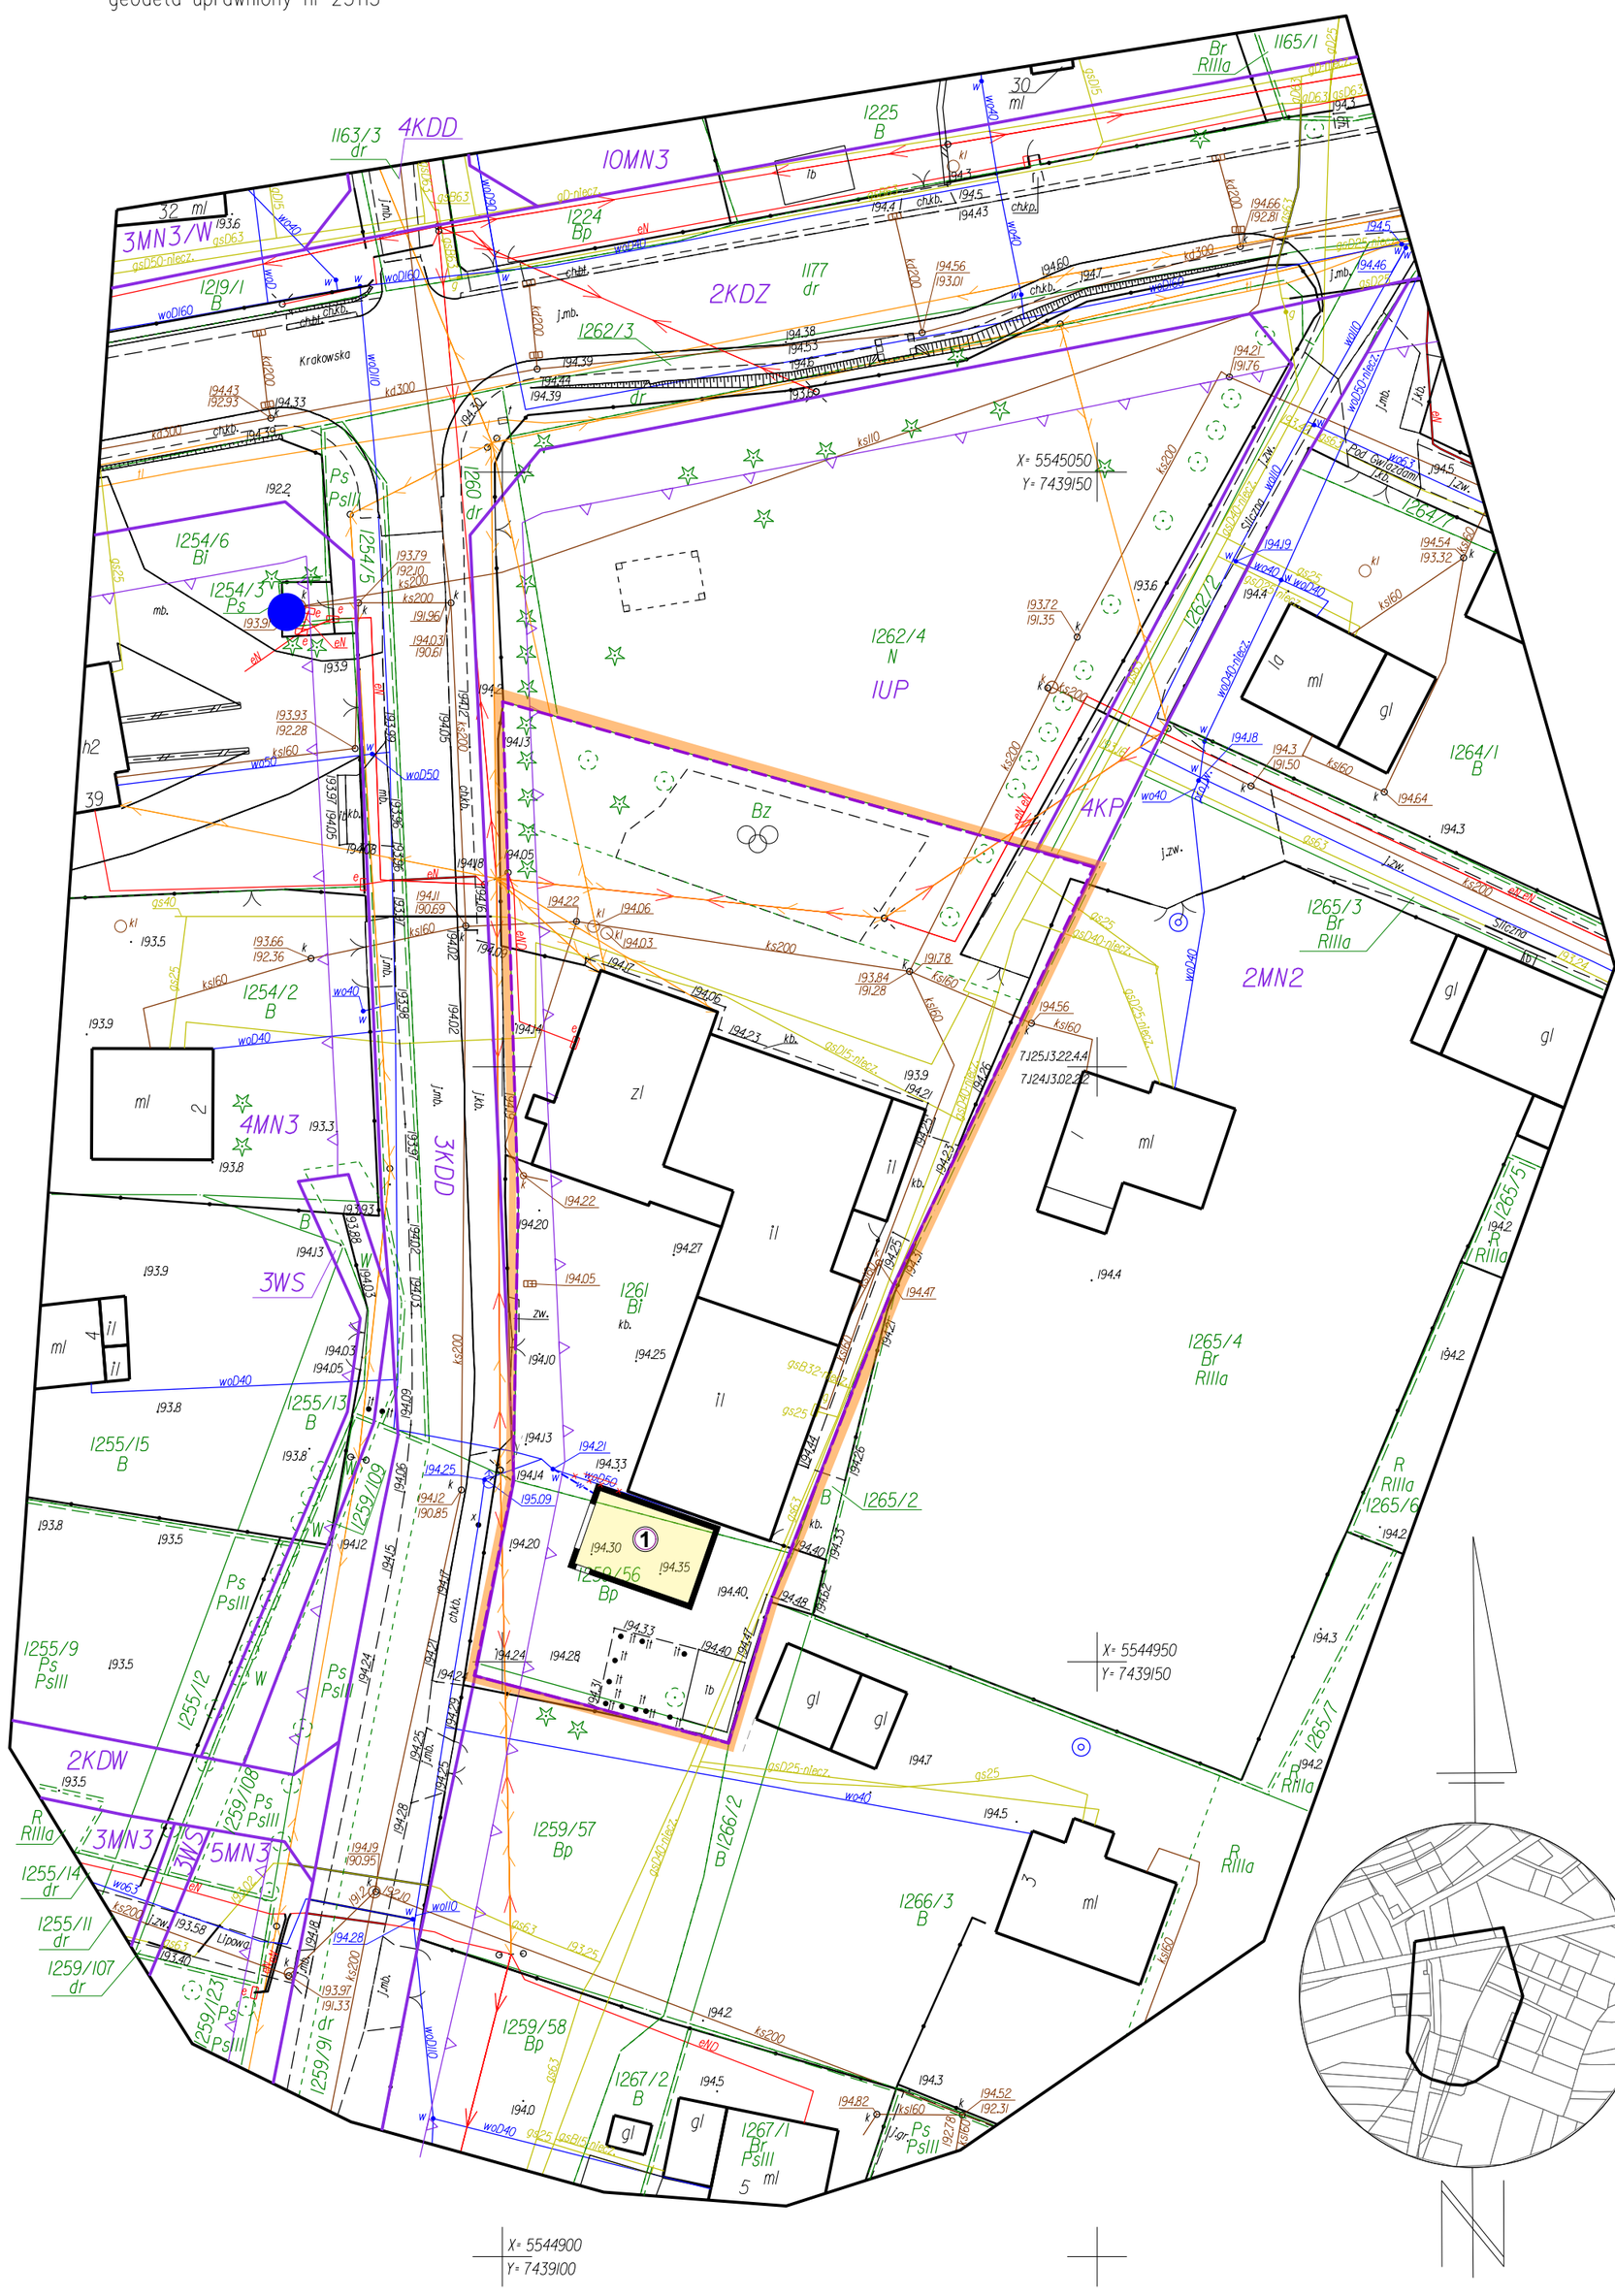

LEGENDA:

- granice działki inwestora (teren inwestycji)
  - zasięg uciążliwości (w zakresie hałasu).
- obszar oddziaływania inwestycji (dz. nr 1259/56, 1261)

1 - projektowany budynek garażowy jednostanowiskowy dla potrzeb jednostki OSP

w - projektowana przebudowa przyłącza wodociągowego NA PE 100 RC SDR 11 Ø50

Prawa autorskie zastrzeżone zgodnie z Ustawą o prawie autorskim i prawach pokrewnych

ARCHI PROJEKT BIURO PROJEKTOWE
spółka cywilna
32-700 BOCHNIA, ul. KAZIMIERZA WIELKIEGO 11
tel/fax 014 611-62-98 www.archi-projekt.pl

PROJEKT ZAGOSPODAROWANIA TERENU

TEMAT RYSUNKU	PRZEBUDOWA PRZYŁĄCZA WODOCIĄGOWEGO
LOKALIZACJA	dz. nr 1259/56, 1261 przy ul. Sportowej w Niepołomicach

BRANŻA SANITARNA

PROJEKTANT	inż. ANDRZEJ DULIŃSKI *Uprawnienia budowlane do projektowania bez ograniczeń w specjalności instalacyjnej MAP/0206/POOS/09*
SPRAWDZAJĄCY	mgr inż. MARCIN GŁÓD *Uprawnienia budowlane do projektowania bez ograniczeń w specjalności instalacyjnej MAP/0107/POOS/05*

SKALA	DATA OPRACOWANIA	NR RYS.
1:500	**LUTY 2025**	**Z**

OPRACOWANO NA LICENCJONOWANYM PROGRAMIE Graphisoft ArchiCAD 26®