297x570 mm

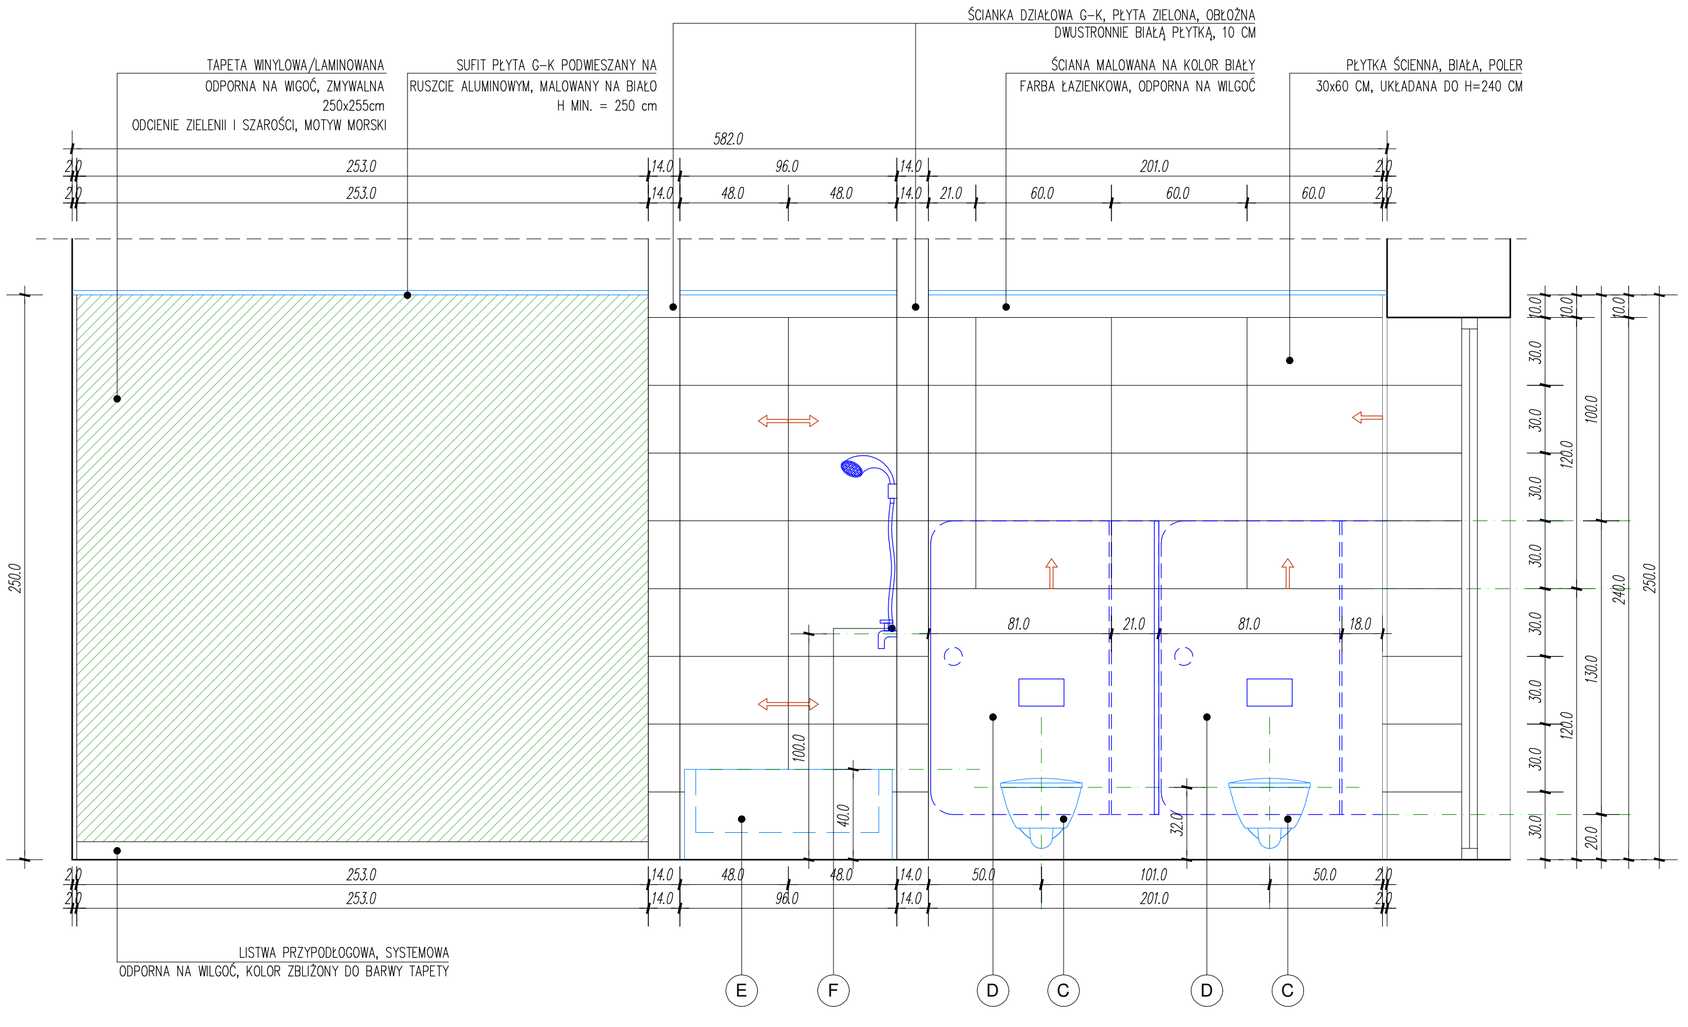

TOALETA DLA DZIECI "II"

1|9_2

LEGENDA

ELEMENTY BIAŁEGO MONTAŻU

- A — UMYWALKA KOMPOZYTOWA, BIAŁA, 100x40 cm GŁEBOKA, Z DWOMA OTWORAMI NA BATERIĘ - 2 SZTUKI
- B — BATERIA UMYWALKOWA STOJĄCA, CHROM, JEDNOUCHWYTOWA - 4 SZTUKI
- C — MUSZLA KLOZETOWA, SYSTEMOWA, DZIECIĘCA, BIAŁA Z KLAPĄ SAMOOPOADAJĄCĄ - 2 SZTUKI
- D — STELAŻ PODTYNKOWY Z PRZYCISKIEM KOLOROWYM, OKRĄGŁYM 2 SZTUKI
- E — BRODZIK PRYSZNICOWY, BIAŁY, GŁĘBOKI, 90x100 cm, H=40 cm 1 SZTUKA
- F — BATERIA PRYSZNICOWA, ZE SŁUCHAWKĄ, BEZ DESZCZOWNICY PODTYNKOWA, JEDNOUCHWYTOWA, CHROM, - 1 SZTUKA

ELEMENTY WYPOSAŻENIA MEBLOWEGO

1. SZAFA NA NOCNIKI, KORPUS JESION, FRONTY BIAŁE, LAKIEROWANE Z DODATKOWĄ WENTYLACJĄ W DRZWIACH 65cm x 35cm x 146 cm
2. POJEMNIK NA ŚMIECI (PIELUCHY) SZCZELNY, BIAŁY
3. PRZEWIJAK WYPOSAŻONY W 15 SZUFLAD, MALOWANY NA BIAŁO Z DODATKOWYM WYŚCIELENIEM PRZEWIJAKA 97cm x 75cm x 114 cm
4. LUSTRO AKRYLOWE (BEZPIECZNE) O ŚREDNICY 120 CM KLEJONE DO PŁYTEK, 2 SZTUKI
5. WIESZAK OZDOBNY, NA RĘCZNIKI, MOCOWANY DO ŚCIANY POZBAWIONY OSTRYCH ELEMENTÓW - 2 SZTUKI
6. OBUDOWA KABIN WC, WYSOKOŚCI MIN. 150 CM HPL, W KOLORZE ZBLIZONYM DO BARW TAPETY - CIEMNA ZIELEŃ.

⇨ KIERUNEK UKŁADANIA PŁYTEK

UWAGI:

1. PRZED PRZYSTAPIENIEM DO ROBÓT WSZYSTKIE WYMIARY NALEŻY SPRAWDZIĆ NA BUDOWIE
2. PROJEKT ROZPATRYWAĆ ŁĄCZNIE Z PROJEKTAMI BRANŻOWYMI.
3. ROZWIĄZANIA SYSTEMOWE WYKONAĆ ŚCIŚLE WG WYTYCZNYCH PRODUCENTA Z ZASTOSOWANIEM WSKAZANYCH MATERIAŁÓW I TECHNOLOGII WYKONANIA – DOTYCZY TO W SZCZEGÓLNOŚCI SYSTEMU BIAŁEGO MONTAŻU, POSADZEK, PRZEJŚĆ INSTALACJI, MONTAŻU STOLARKI, ELEMENTÓW OZDOBNYCH
4. W TRAKCIE PROWADZENIA ROBÓT BUDOWLANYCH I WYKOŃCZENIOWYCH, W PRZYPADKU STWIERDZENIA NIEZGODNOŚCI Z PROJEKTEM, O ZAISTNIAŁEJ SYTUACJI NALEŻY POWIADOMIĆ PROJEKTANTA
5. WSZELKIE ZMIANY MATERIAŁOWE I KONSTRUKCYJNE NALEŻY UZGADNIAĆ Z AUTORAMI PROJEKTU
6. PRÓBKI MATERIAŁOWE I KOLORYSTYCZNE WYMAGAJĄ AKCEPTACJI PROJEKTANTA.

PROJEKT ARANŻACJI WNĘTRZ "KLUBU MALUCHA" W PODŁĘŻU			
LOKALIZACJA	dz. nr 772 obręb PODŁĘŻE, j. ew. NIEPOŁOMICE		
POMIESZCZENIE	TOALETA DLA DZIECI "II"		
TEMAT	ROZWINIĘCIE ŚCIAN A-A		
PROJEKTANT	mgr inż. arch. AGNIESZKA POTONIEC		
SKALA: 1:20	DATA: 12.2023r.	SYMBOL 1/9_2	