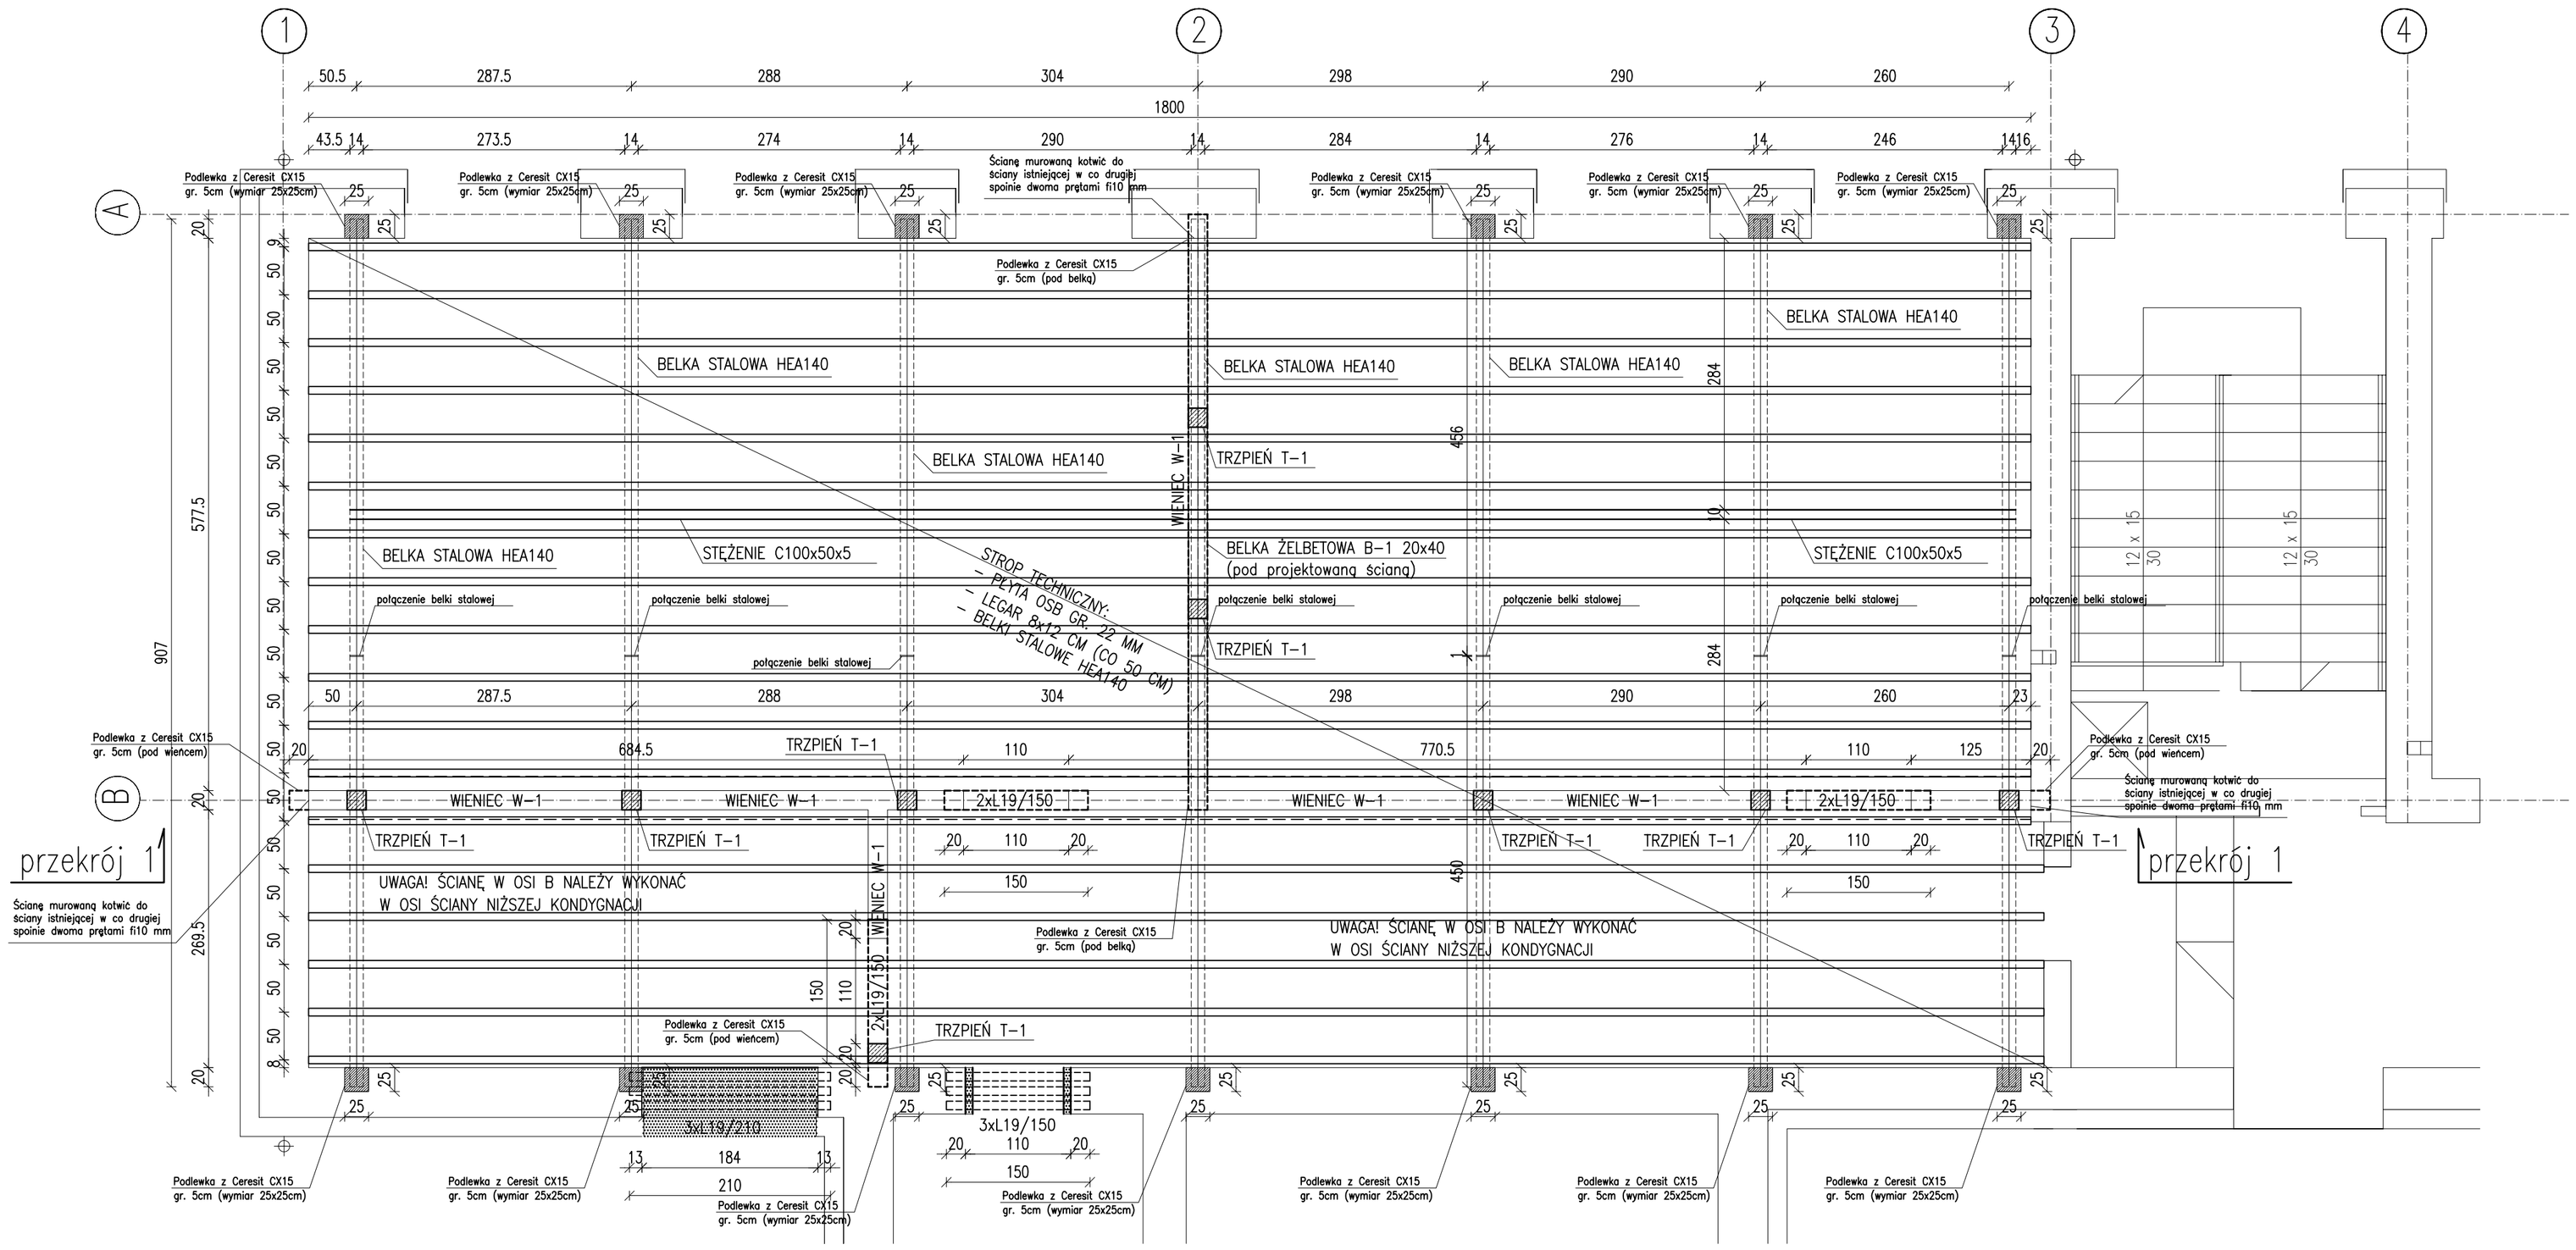

BETON: C20/25 (B25)

STAL ZBROJENIOWA: AIIIN

STAL KONSTRUKCYJNA: S235

OTULINA: 3CM

KLASA EKSPOZYCJI: XC2

INWESTYCJA:

Przebudowa sali gimnastycznej na dwie sale lekcyjne, salkę zajęć indywidualnych, korytarz, zamurowanie górnego pasa okiennego sali gimnastycznej, wykonanie otworu okiennego w salce zajęć indywidualnych, wydzielenie przedsionka na parterze łącznika z istniejącą rozbudową, wraz instalacjami wewnętrznymi: elektryczną, c.o., i wentylacji grawitacyjnej, dostosowanie budynku do wytycznych zawartych w EKSPERTYZIE TECHNICZNEJ dot. stanu ochrony p.poż. w Szkole Podstawowej im. Św. Jana Bosko w Zakrzowie.

ADRES INWESTYCJI:

Zakrzów nr 323, 32-003 Podłęże
Województwo małopolskie
Powiat wielicki
Gmina Niepołomice

Jednostka : 121904_5, Niepołomice G
obręb : 0011, Zakrzów
działki nr : 472, 473/7, 473/9, 474/5.

PROJEKT KONSTRUKCYJNY:

AUTOR: mgr inż. WALDEMAR POTONIEC
UPR BEZ OGR. NR 35/2003
specjalność konstrukcyjno–budowlana

SPRAWDZAJĄCY: mgr inż. GRZEGORZ BRYŁA
UPR BEZ OGR. PDK/0079/POOK/20
specjalność konstrukcyjno–budowlana

BRANŻA: K O N S T R U K C J A

FAZA: P R O J E K T T E C H N I C Z N Y

TEMAT RYSUNKU: RYSUNEK ZESTAWCZY ELEMENTÓW KONSTRUKCYJNYCH

DATA: 11.2023

SKALA: 1:50

OPRACOWANIE: PT

NUMER RYSUNKU: K01

INDEKS: