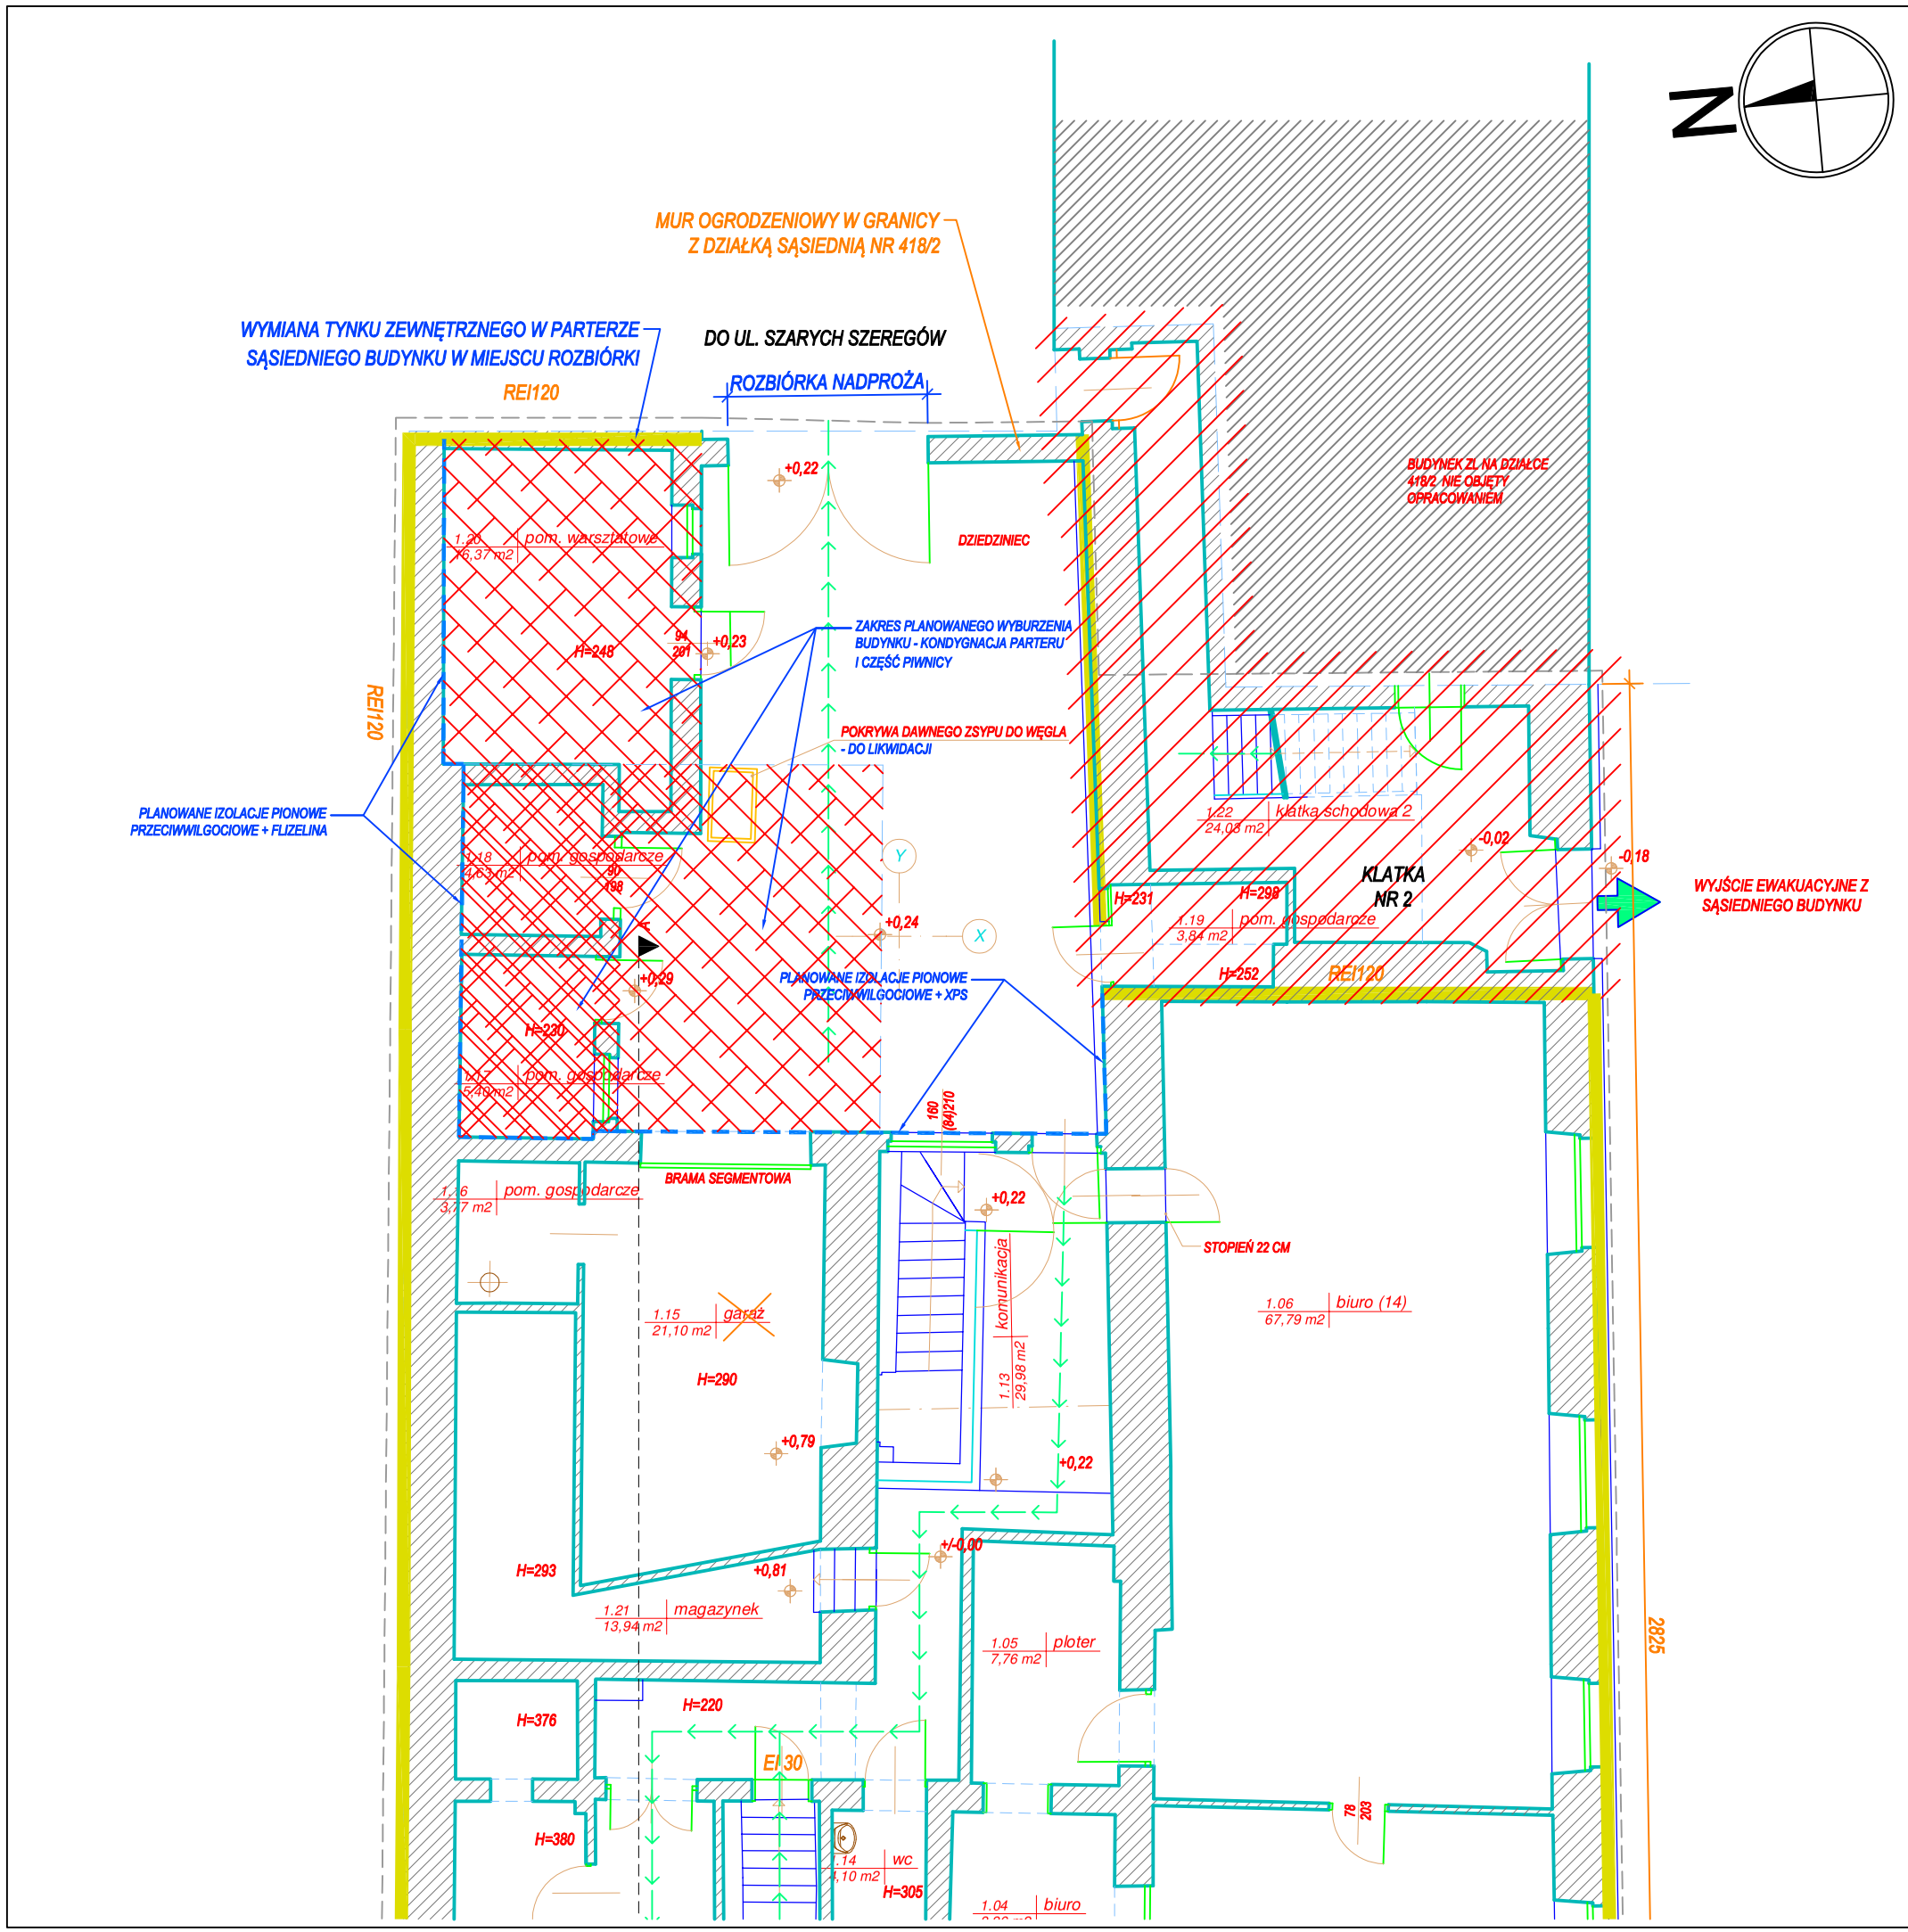

PARTER			
	1.01	przedsionek	10,4
	1.02	komunikacja	30,4
	1.03	biuro	15,2
	1.04	biuro	8,4
	1.05	ploter	7,8
	1.06	biuro (14)	67,8
	1.07	sala przyjęć	35,5
	1.08	biuro	13,0
	1.09	biuro	14,8
	1.10	sala kasowa	5,5
	1.11	kasa	10,3
	1.12	serwerownia	9,3
	1.13	komunikacja	30,0
	1.14	wc	4,1
	1.15	garaż	21,1
	1.16	pom. gospodarcze	3,8
	1.17	pom. gospodarcze	5,4
	1.18	pom. gospodarcze	4,6
	1.19	pom. gospodarcze	3,8
	1.20	pom. gospodarcze	15,3
	1.21	magazynek	13,9
	1.22	klatka schodowa 2	24,0
			354,4 m2

LEGENDA:

- PRZEBIEG PLANOWANYCH IZOLACJI PIONOWYCH PRZECIWWILGOCIOWYCH
- GRANICE DZIAŁKI
- ZAKRES PLANOWANEGO WYBURZENIA BUDYNKU
- ZAMUROWANIA, LIKWIDACJE OTWORÓW
- CZĘŚĆ OBIEKTU W ODRĘBNEJ STREFIE POŻAROWEJ NIE OBJĘTA OPRACOWANIEM

Obiekt:	BUDYNEK STAROSTWA POWIATOWEGO W RAWICZU RYNEK 17, 63-900 RAWICZ
Temat:	ROZBIÓRKA CZĘŚCI BUDYNKU GOSPODARCZO-WARSZTATOWEGO ORAZ PRACE REMONTOWE W ZAKRESIE UZUPEŁNIENIA PRZECIWWILGOCIOWYCH IZOLACJI W GRUNCIE, WYMIANY INSTALACJI DOZIEMNYCH WEWNĘTRZNYCH NA DZIAŁCE ORAZ WYMIANY I UZUPEŁNIENIA UTWARDZEŃ PODWÓRZA
Nazwa rysunku:	RZUT PARTERU - FRAGMENT
Autor projektu:	mgr inż. SEBASTIAN DUBICKI Specjalność: Konstrukcja Nr upr. WKP/0219/POOK/08
	Nr rys. 03 Strona nr 6
Projektował:	Skala: 1:100
Projektował:	Maj 2025