


PROJEKT ARANŻACJI WNEȚRZ CENTRUM SPORTU W STANIĄTKACH

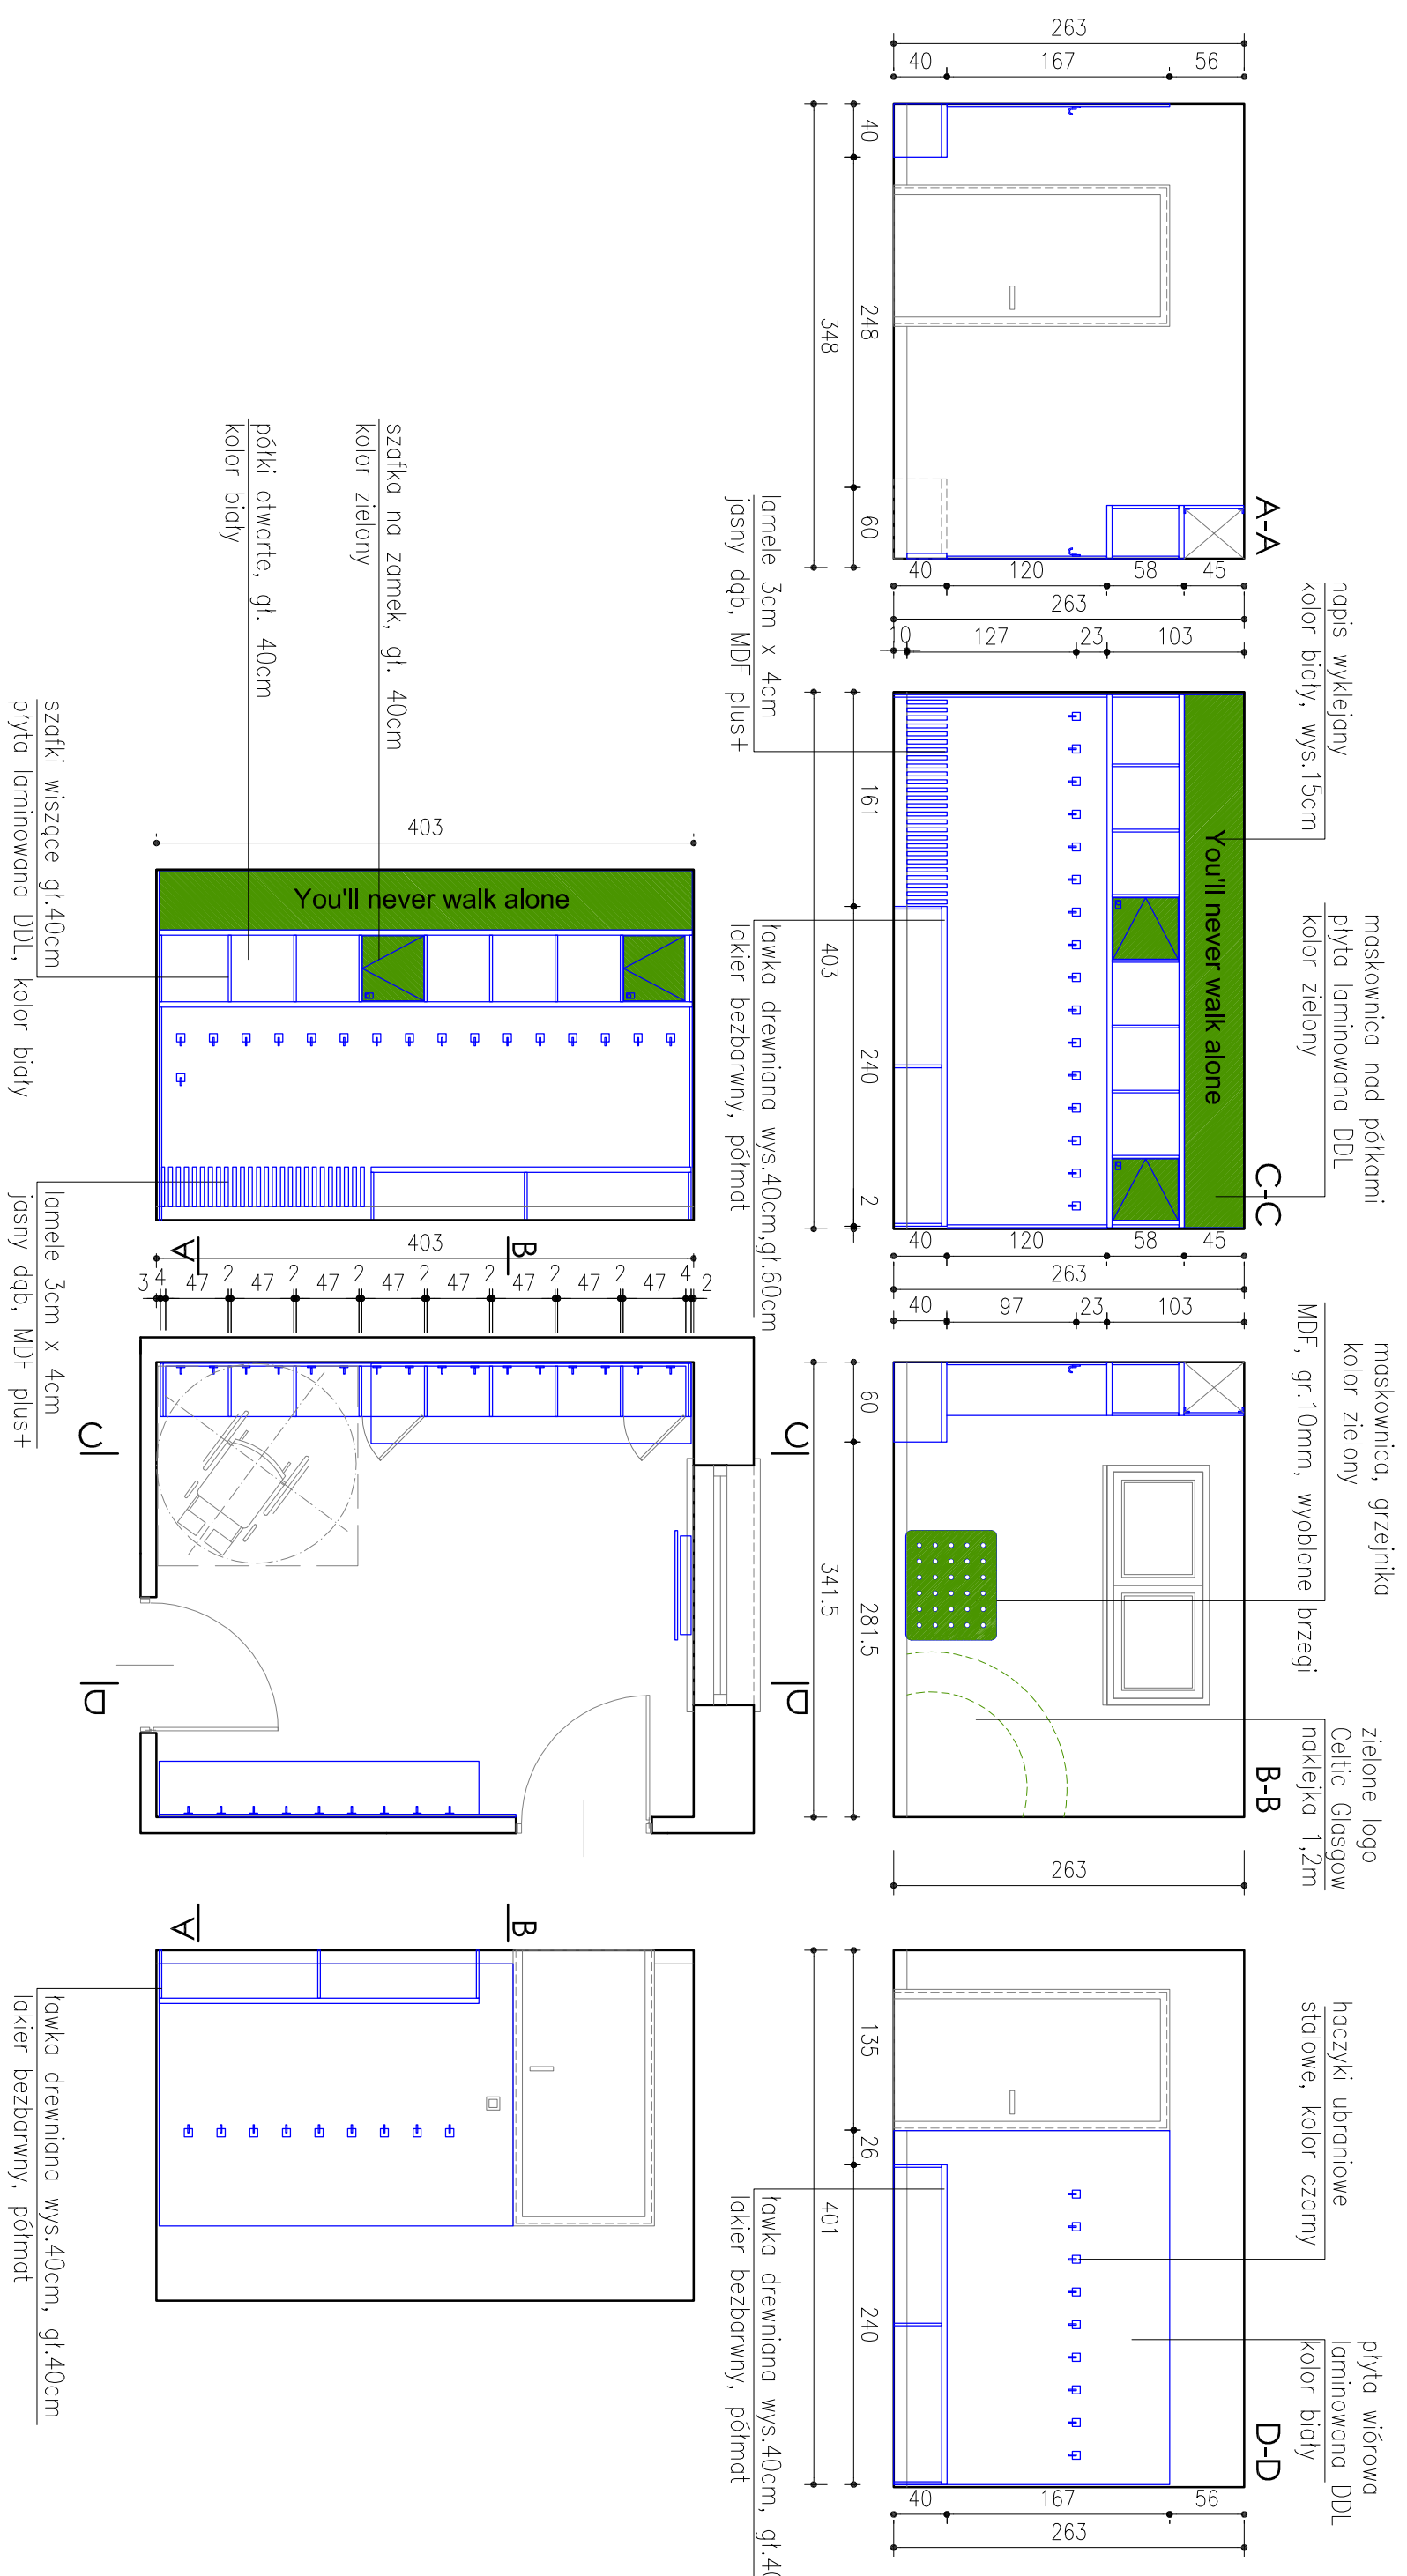

0 1m 2m

projektant: arch. Agnieszka Potoniec, 06.2021

UWAGI:

1. Wszystkie wymiary i wielkości zverifikować na budowie.
2. Wszelkie zmiany uzgodnić z projektantem.
3. Próbkę kolorów i faktur materiałów przedstawić do akceptacji Zamawiającemu.