


Rozdzielnica RKom4

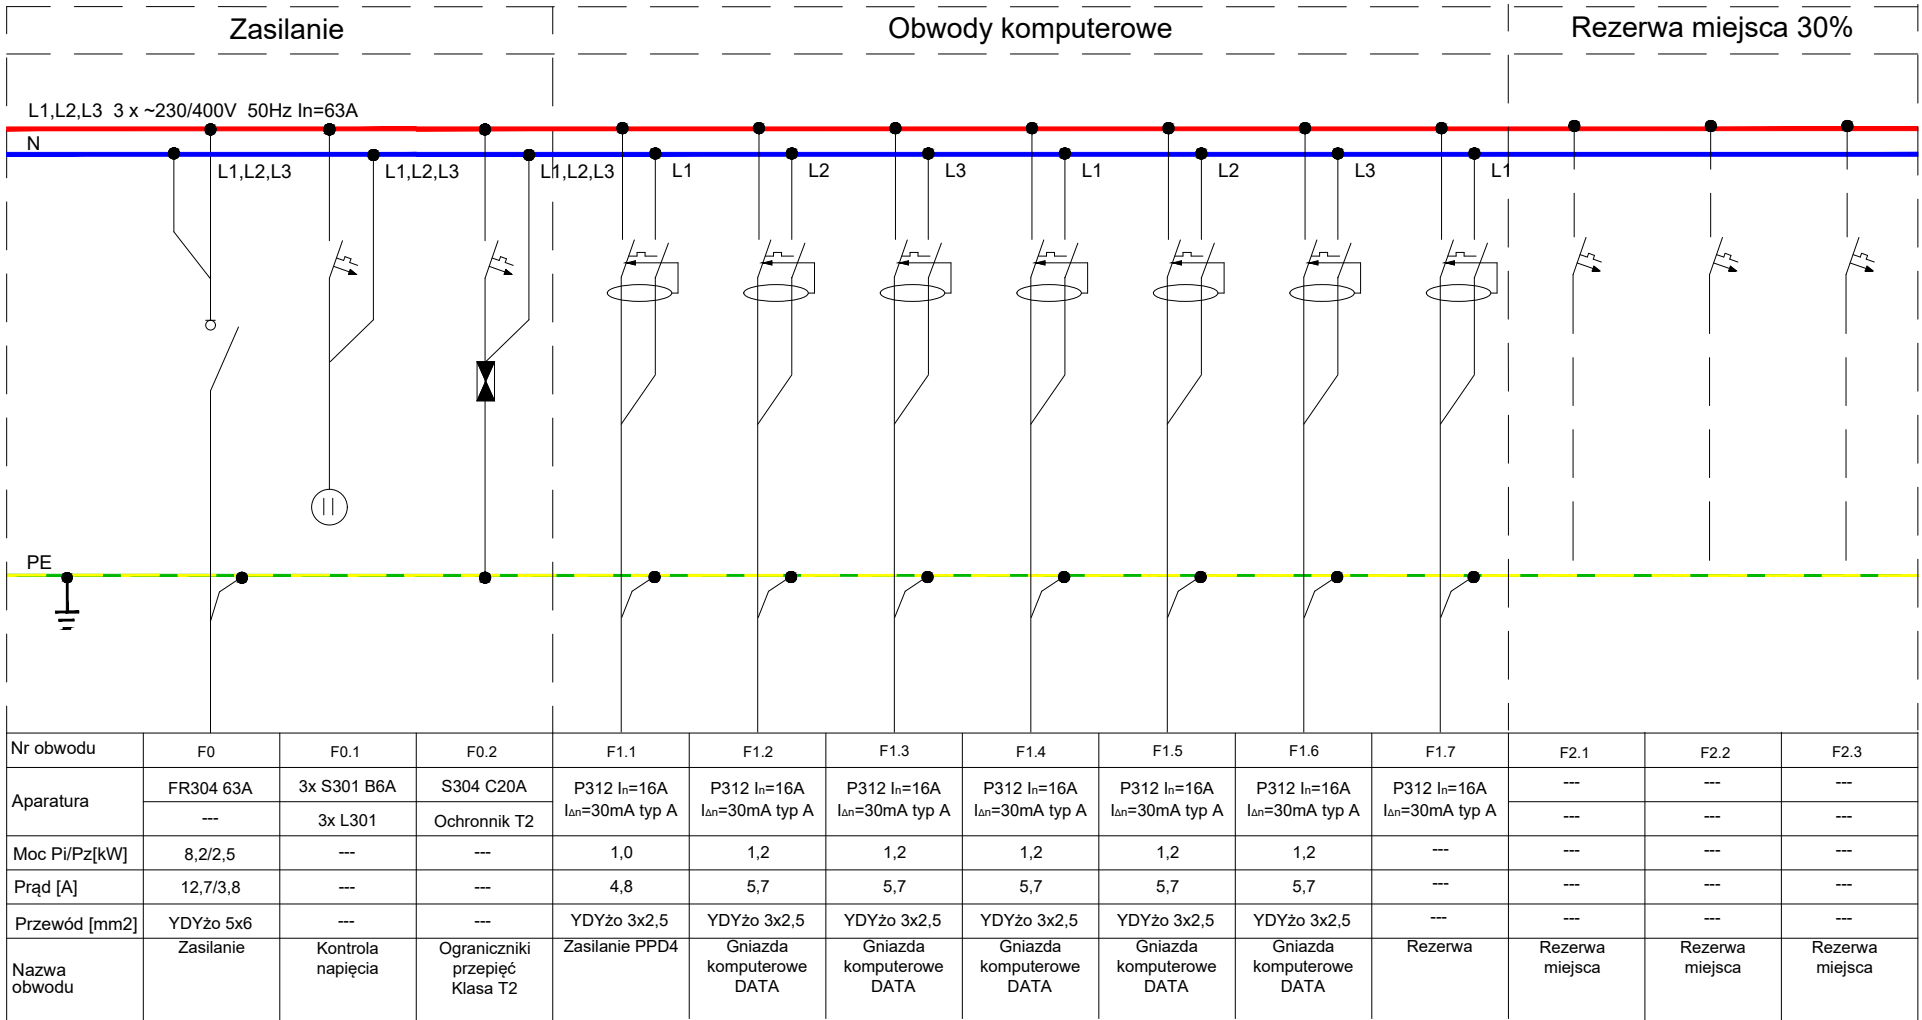

proj. YDYżo 5x6mm²
zasilanie z RG

UWAGI:

- Rozdzielnicę wykonać jako szafę nadtylną, o stopniu ochrony minimum IP40 z drzwiami metalowymi zamykanymi na klucz.
- Kabel zasilający wprowadzić górną, wyprowadzenia kabli i przewodów górną.
- W rozdzielnicę zostawić 30% rezerwy miejsca.
- Rozdzielnicę należy wyposażać w aparaturę prod. Legrand lub równoważną.
- Obudowa rozdzielnicz musi pochodzić od jednego producenta.
- W obwodach komputerowych stosować charakterystykę selektywną wyłączników różnicowo-prądowych.

| | | | | | | |
|---|---|-------------|-------------|---|---|--------|
| BIURO PROJEKTOWE FIRMA "KOWALEWSKI" ul. Wojska Polskiego 26, 63 - 900 Rawicz tel.: 65 545 44 98; kom.: 605 345 588; e-mail: kowproj@o2.pl | | | OBIEKT | ROZBUDOWA ZESPOŁU SZKÓŁ ZAWODOWYCH W RAWICZU WRAZ Z INFRASTRUKTURĄ TOWARZYSZĄCĄ | | |
| RYSUNEK | ROZDZIELNICA RKom4 | | SKALA | DATA | NR RYS. | |
| LOKALIZACJA | jednostka ewidencyjna: Rawicz obręb ewidencyjny: Rawicz działka nr 2987 | | INWESTOR | Powiat Rawicki ul. Rynek 17 63 - 900 Rawicz | STRONA | |
| Projektant | Robert Jamroży | specjalność | elektryczna | nr uprawnień | WKP/0146/POOE/08 W specjalności instalacyjnej w zakresie sieci, instalacji i urządzeń elektrycznych i elektroenergetycznych. | podpis |
| Asystent | Piotr Kolendowicz | | elektryczna | | | |
| Asystent | Paweł Matuszkiewicz | | elektryczna | | | |

297x420