




PRZEKRÓJ A-A - CIĄG PIESZ-ROWEROWY + JEZDNIA + CHODNIK + ZIELEŃ

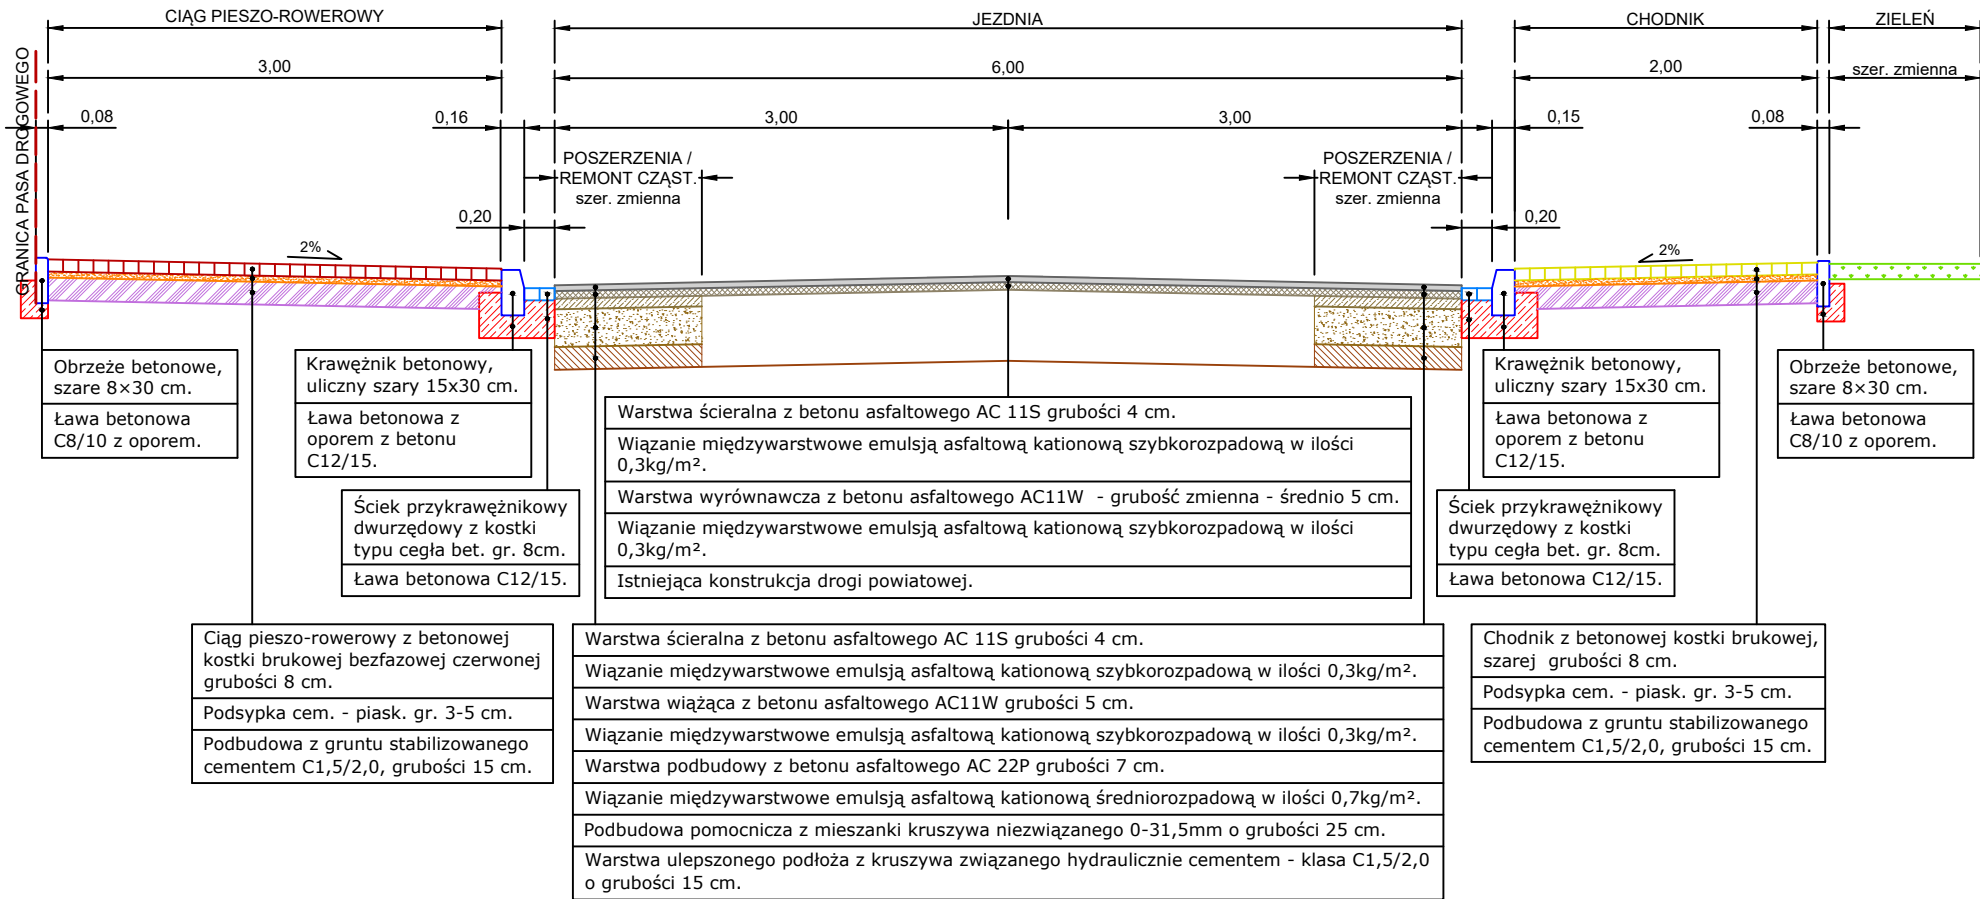


PRZEKRÓJ B-B - ZJAZD + JEZDNIA + ZJAZD

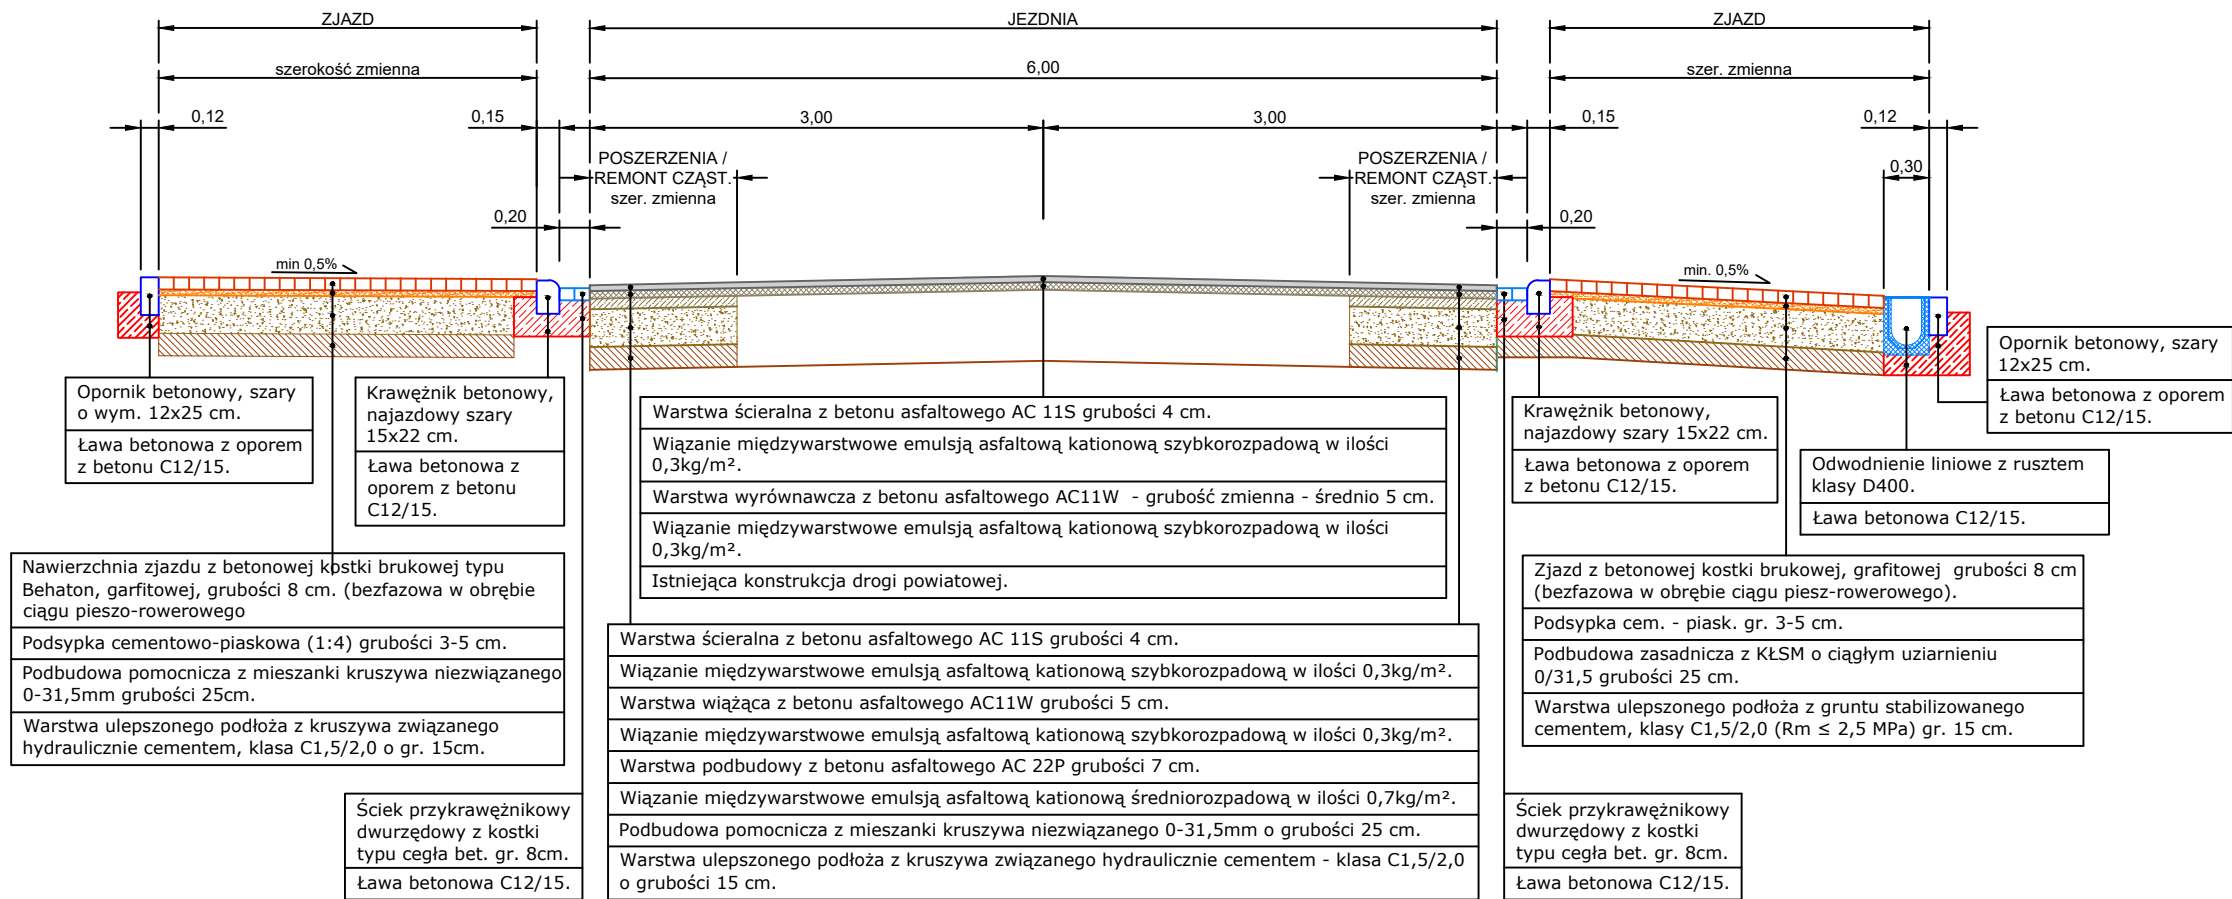

PRZEKRÓJ C-C - CIĄG PIESZ-ROWEROWY + JEZDNIA + POBOCZE

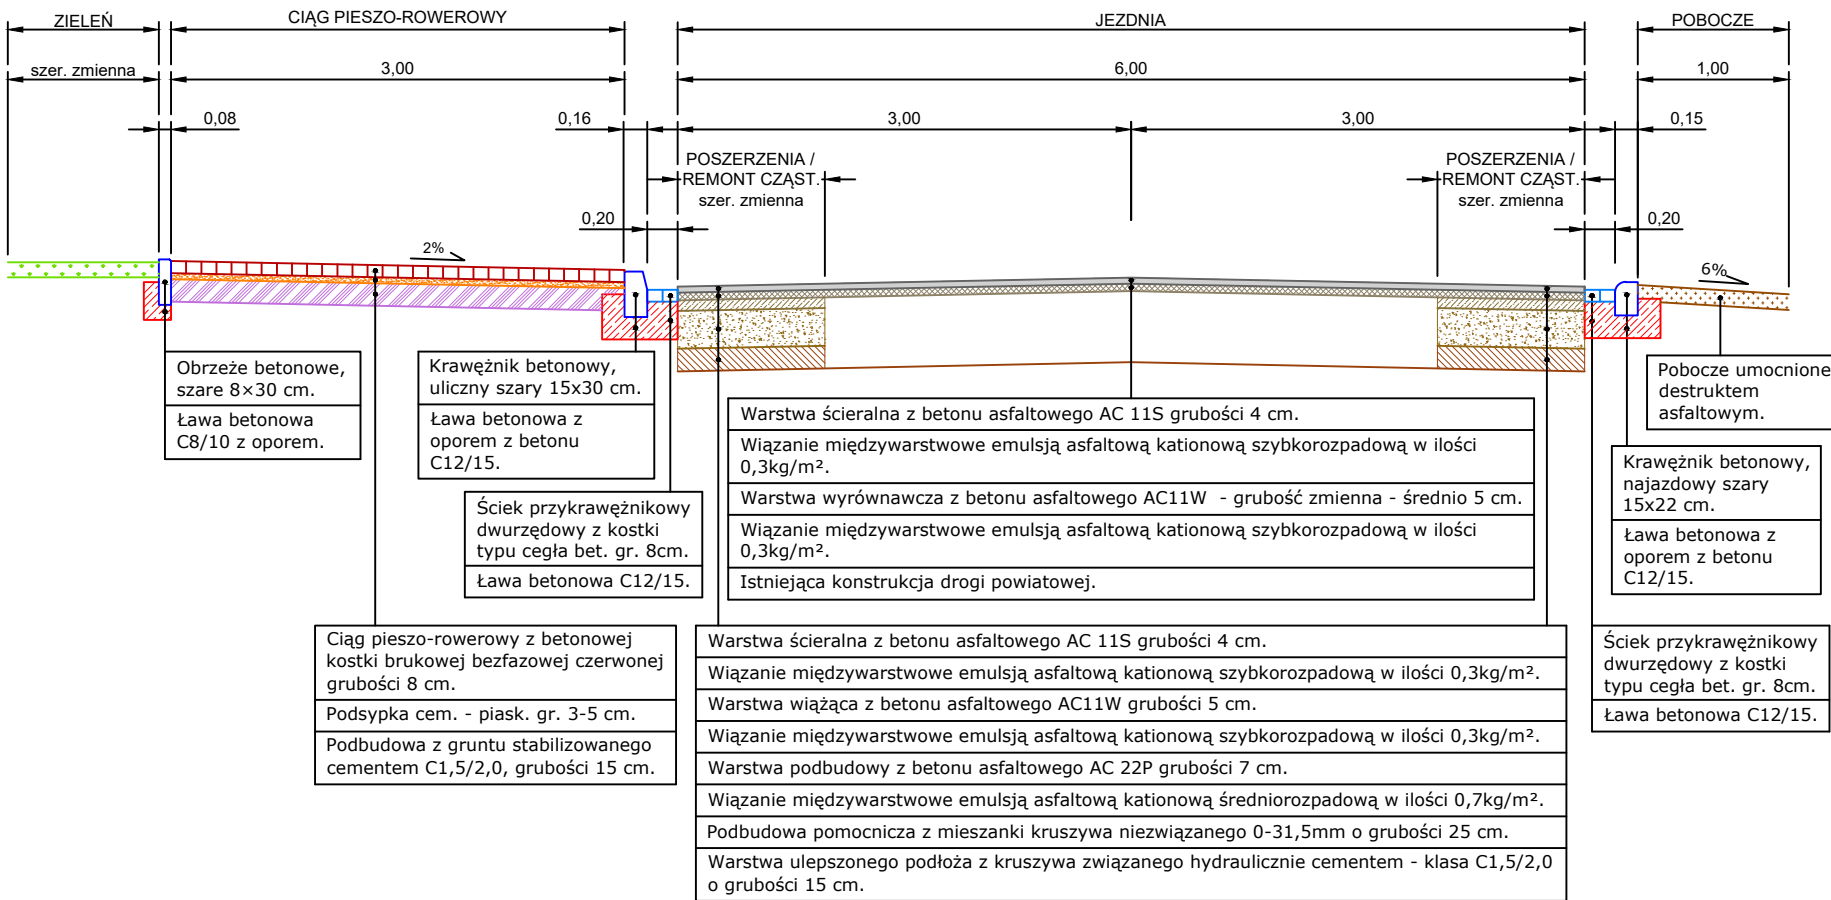

PRZEKRÓJ D-D - CIĄG PIESZ-ROWEROWY + JEZDNIA + MIEJSCA POSTOJOWE

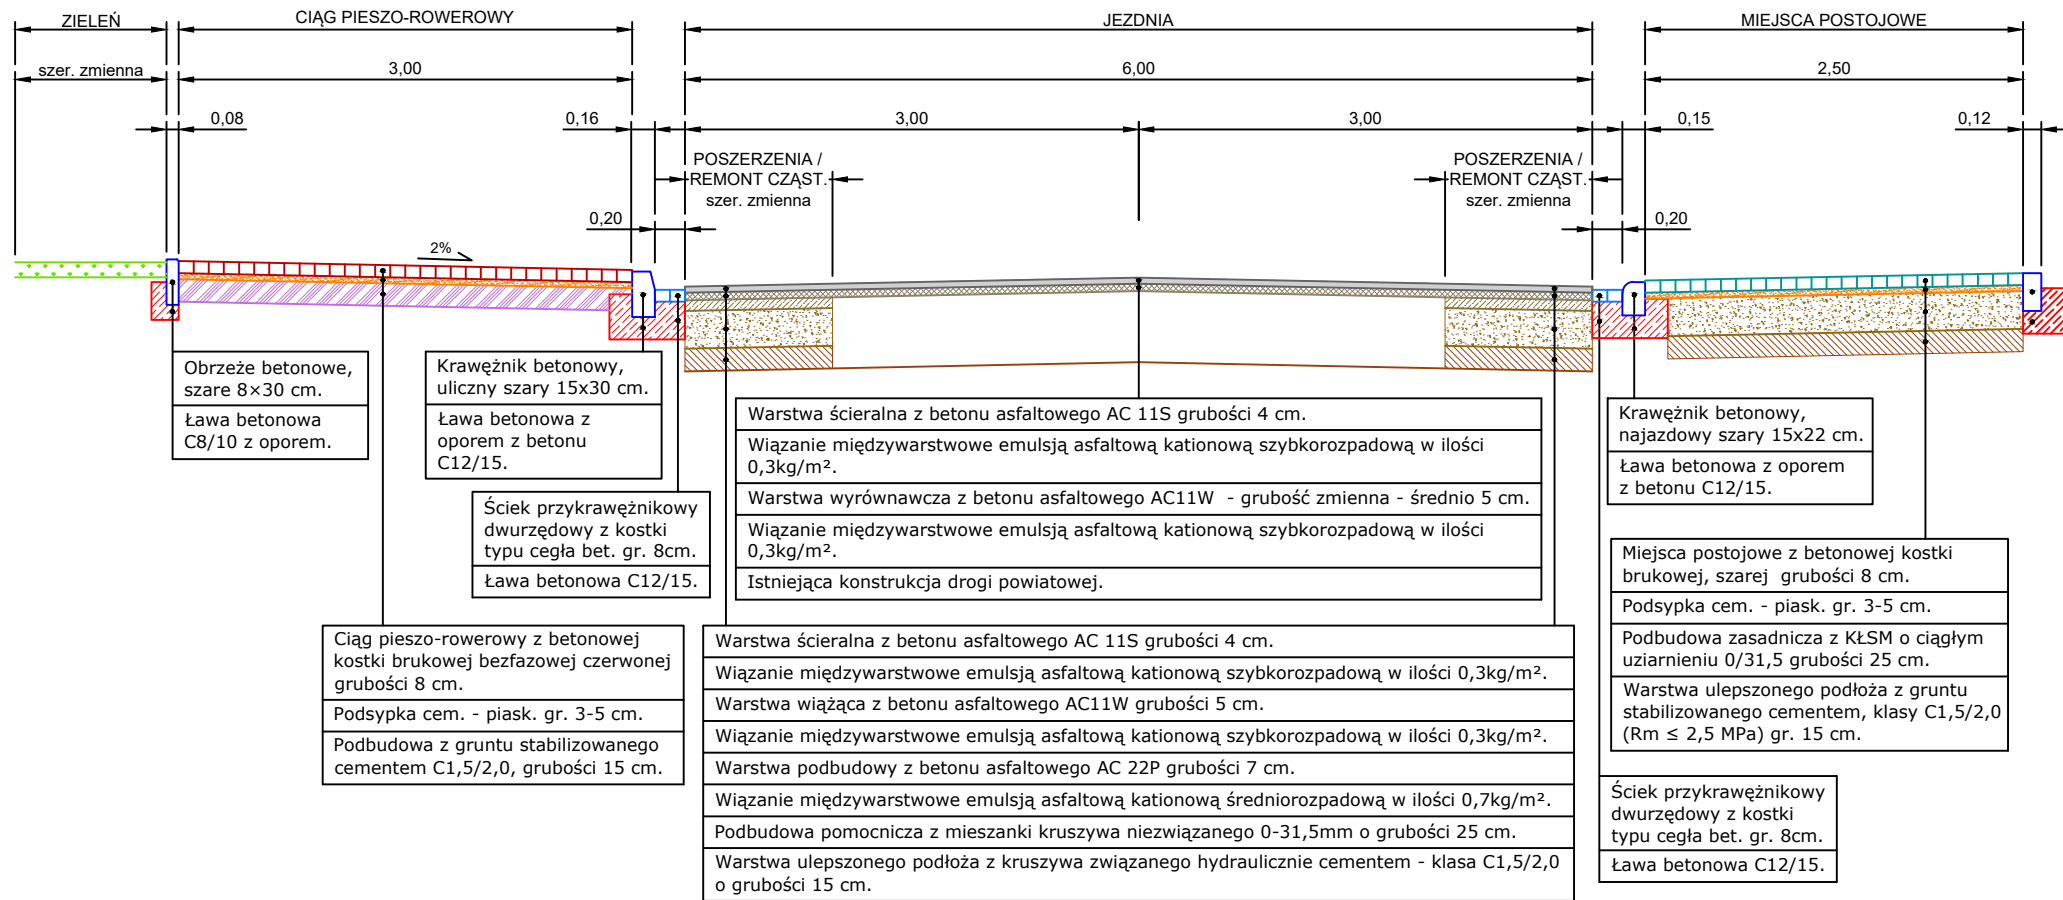

STARBEM Jakub Starczewski, Tomasz Bem S. C. ul. Mickiewicza 10, 63-840 Krobia (Tel. 728-809-221)			
Nazwa zadania	Przebudowa drogi powiatowej 5486P Miejska Górka – Wydawy w miejscowości Niemarzyn		
Inwestor	Powiatowy Zarząd Dróg w Rawiczu ul. Podmiejska 10, 63-900 Rawicz	Stadium	Dokumentacja zgłoszeniowa
Adres obiektu	droga powiatowa 5486P Niemarzyn, 63-910 Miejska Górka	Skala	1:50
Rysunek	PRZESKROJE NORMALNE		Rysunek nr 3
Funkcja	Tytuł, imię i nazwisko	Specjalność	Nr upr. bud.
Autor projektu	Mgr inż. Jakub Starczewski	Drogowa	WKPD/0306/PWOD/13
		Data oprac.	08.2021
		Podpis	