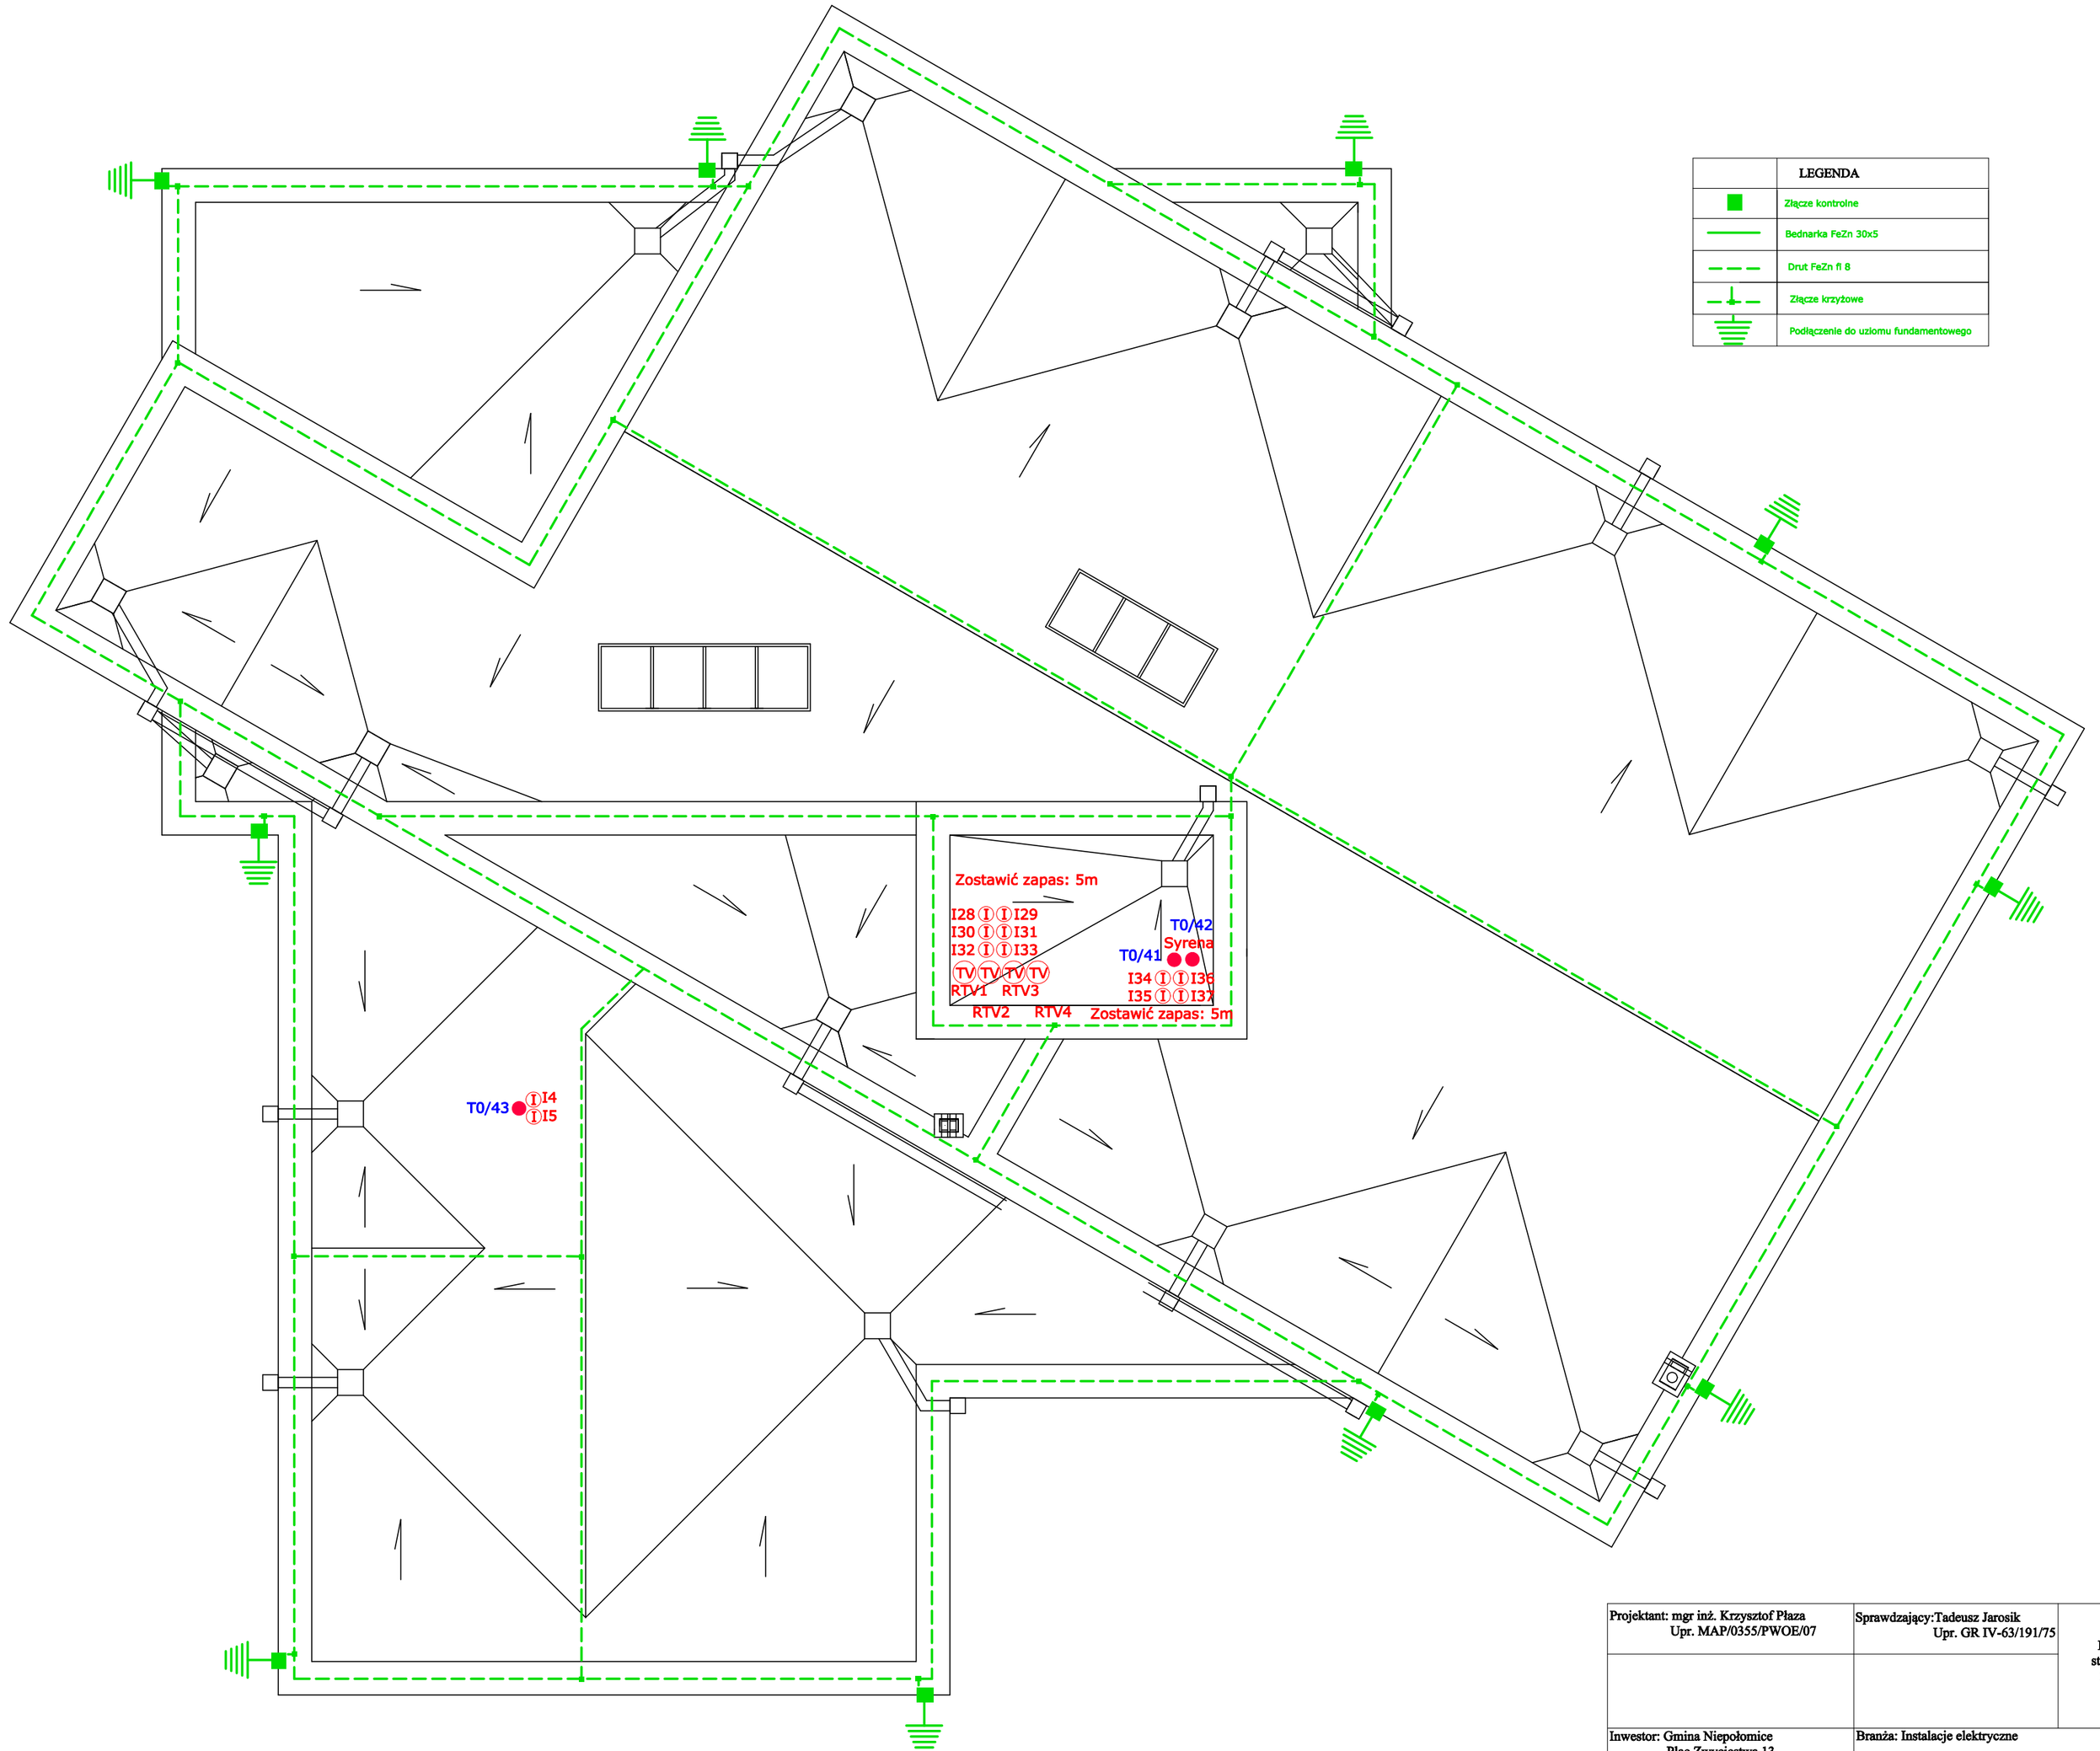

Projektant: mgr inż. Krzysztof Płaza Upr. MAP/0355/PWOE/07	Sprawdzający:Tadeusz Jarosik Upr. GR IV-63/191/75	Data: styczeń 2022
Inwestor: Gmina Niepołomice Plac Zwycięstwa 13, 32-005 Niepołomice	Branża: Instalacje elektryczne	
Obiekt: Budowa budynku usługowego (Budynek Ochotniczej Straży Pożarnej) dz. nr 525, 0011 Zakrzów 121901_5 Niepołomice		
Temat: Instalacja elektryczna i teletechniczna na dachu i instalacja odgromowa		Rysunek Nr E05