

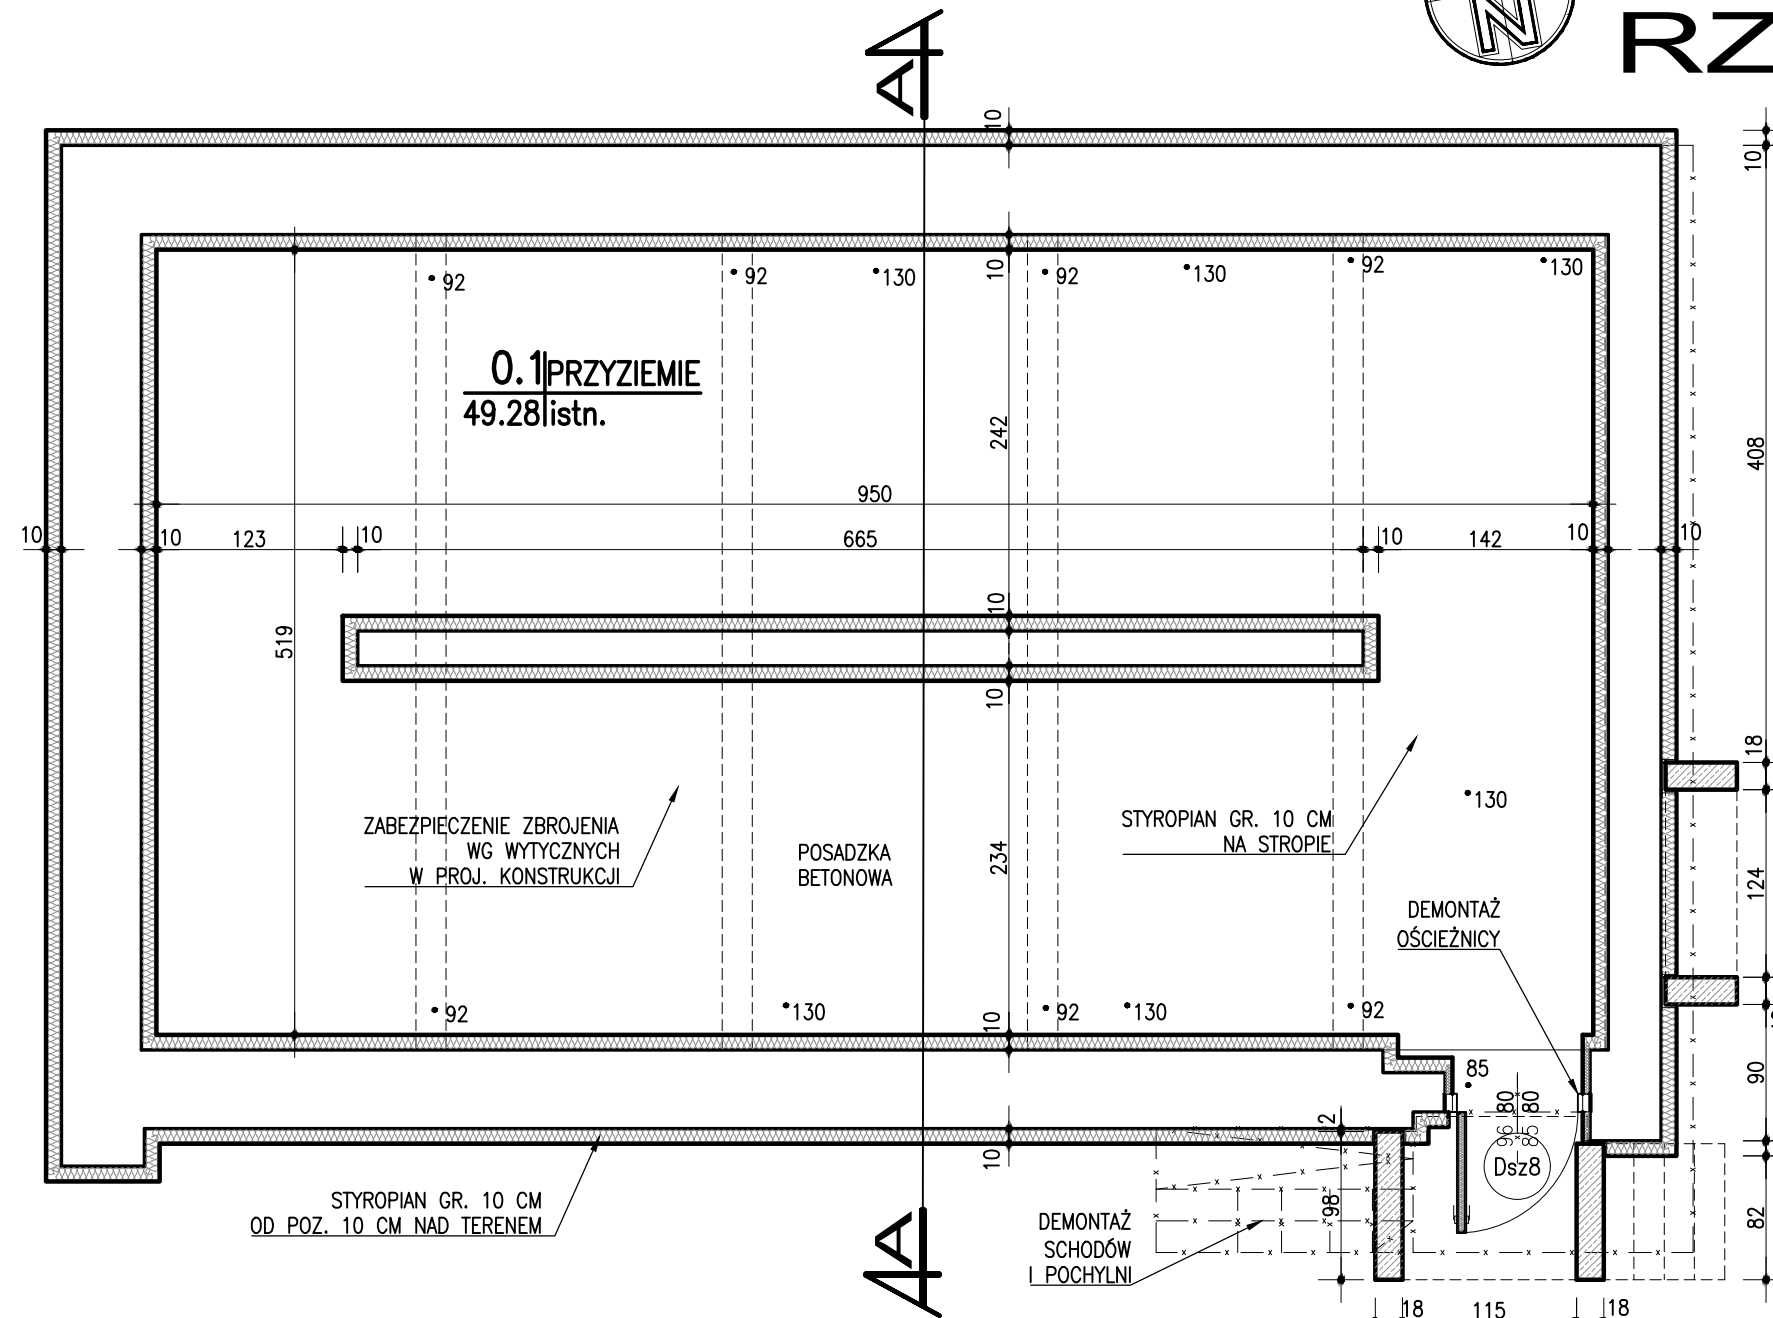


LEGENDA

	ŚCIANY ISTNIEJĄCE
	ŚCIANY DO WYBURZENIA
H POM.=292	ISTNIEJĄCA WYSOKOŚĆ POMIESZCZENIA
270 ●	WYSOKOŚĆ ISTNIEJĄCEGO NADPROŻA/BELKI



- NAZWY WŁASNE MATERIAŁÓW I FIRM ZOSTAŁY UŻYTE TYLKO W CELU SKALKULOWANIA CEN
- WYKONAWCA MOŻE ZASTOSOWAĆ MATERIAŁY RÓWNOWAŻNE LUB O PARAMETRACH NIE GORSZYCH NIŻ WYMIENIONE PO UZYSKANIU PISEMNEJ ZGODY INWESTORA
- WSZYSTKIE ROBOTY WYKONYWAĆ ZGODNIE Z ZASADAMI SZTUKI BUDOWLANEJ POD NADZOREM OSOBY UPRAWNIONEJ
- WSZYSTKIE WYMIARY SPRAWDZIĆ W NATURZE
- WSZYSTKIE ROBOTY WYBURZENIOWE NALEŻY PROWADZIĆ ZE SZCZEGÓLNĄ OSTROŻNOŚCIĄ
- PRZED REALIZACJĄ – OTWORY SPRAWDZIĆ Z PROJEKTAMI BRANŻOWYMI
- BRUZDY I DUŻE OTWORY W ŚCIANACH NALEŻY WYCINAĆ MECHANICZNIE PRZY POMOCY TARCZ DIAMENTOWYCH, MAŁE OTWORY NALEŻY WYKONYWAĆ PRZY POMOCY WIERTNIC

- NIEDOPUSZCZALNE JEST WYKONYWANIE OTWORÓW URZĄDZENIAMI UDAROWYMI LUB PRZEZ RĘCZNE KUCIE
- WSZYSTKIE PRZEBICIA PRZEZ STROPY I ŚCIANY ISTNIEJĄCE POWINNY BYĆ ODEBRANE PRZEZ INSPEKTORA NADZORU
- PRZEDSTAWIONY ZAKRES PRAC MOŻE ULEC ZMIANIE W PRZYPADKU WYSTĄPIENIA ROBÓT NIE UJĘTYCH W PROJEKCIE – ZE WZGLĘDU NA ZŁY STAN TECHNICZNY STWIERDZONY W TRAKCIE PRZEPROWADZANYCH ROBÓT
- W PRZYPADKU WĄTPLIWOŚCI W OCENIE STANU TECHNICZNEGO NALEŻY POWIADOMIĆ PROJEKTANTÓW
- W PRZYPADKU WYCINANIA PIONOWYCH BRUZD DLA PRZEPROWADZENIA PIONÓW WOD.-KAN. NALEŻY BRUZDY OSŁONIĆ SUCHYM TYNKIEM TYP GKF DO ODPORNOŚCI OGNIOWEJ EI30
- PRZY WYKONYWANIU NADPROŻY W ŚCIANACH ISTNIEJĄCYCH STROPY W PRZEBUDOWYWANYM REJONIE POWINNY ZOSTAĆ PODSTĘPLOWANE

ROZPOWSZECZNIANIE I KOPIOWANIE DOZWOLONE ZA PISEMNA ZGODĄ WŁAŚCICIELA PRAW PRAWA AUTORSKIE ZASTRZEŻONE WG USTAWY O PRAWIE AUTORSKIM I PRAWACH POKREWNYCH DZ.U. NR 89 POZ. 904 Z 2000r.		
PRACOWNIA PROJEKTOWA BOŻENA KUŚ 30-311 Kraków, ul. Na Ustroniu 1/5 		
INWESTOR	SZPITAL MIEJSKI SPECJALISTYCZNY IM. GABRIELA NARUTOWICZA W KRAKOWIE	
ADRES	31-202 KRAKÓW, UL. PRĄDNICKA 35-37	
NAZWA INWESTYCJI	ROZBUDOWA INSTALACJI TLENOWEJ DLA POTRZEB SZPITALA WRAZ Z ADAPTACJĄ BUDYNKU TLEOWNI	
ADRES INWESTYCJI	31-202 KRAKÓW, UL. PRĄDNICKA 35-37 DZIAŁKA EWID. NR:428/12; JEDN. EWID. KROWODRZA	
TEMAT	PROJEKT WYKONAWCZY	
TREŚĆ	TLEOWNIA - RZUT PRZYZIEMIA ROBOTY BUDOWLANE	
SYMBOL	209-RIT-PW-I-1P	
PROJEKTANT	ARCH. BOŻENA KUŚ UPR. BUD. 105/94	
SPRAWDZIC	ARCH. MARZENA ULAK-OPALSKA UPR. BUD. 438/94	
SKALA 1:50	NR RYSUNKU 1	DATA IV. 2022