




PRZEKRÓJ A-A

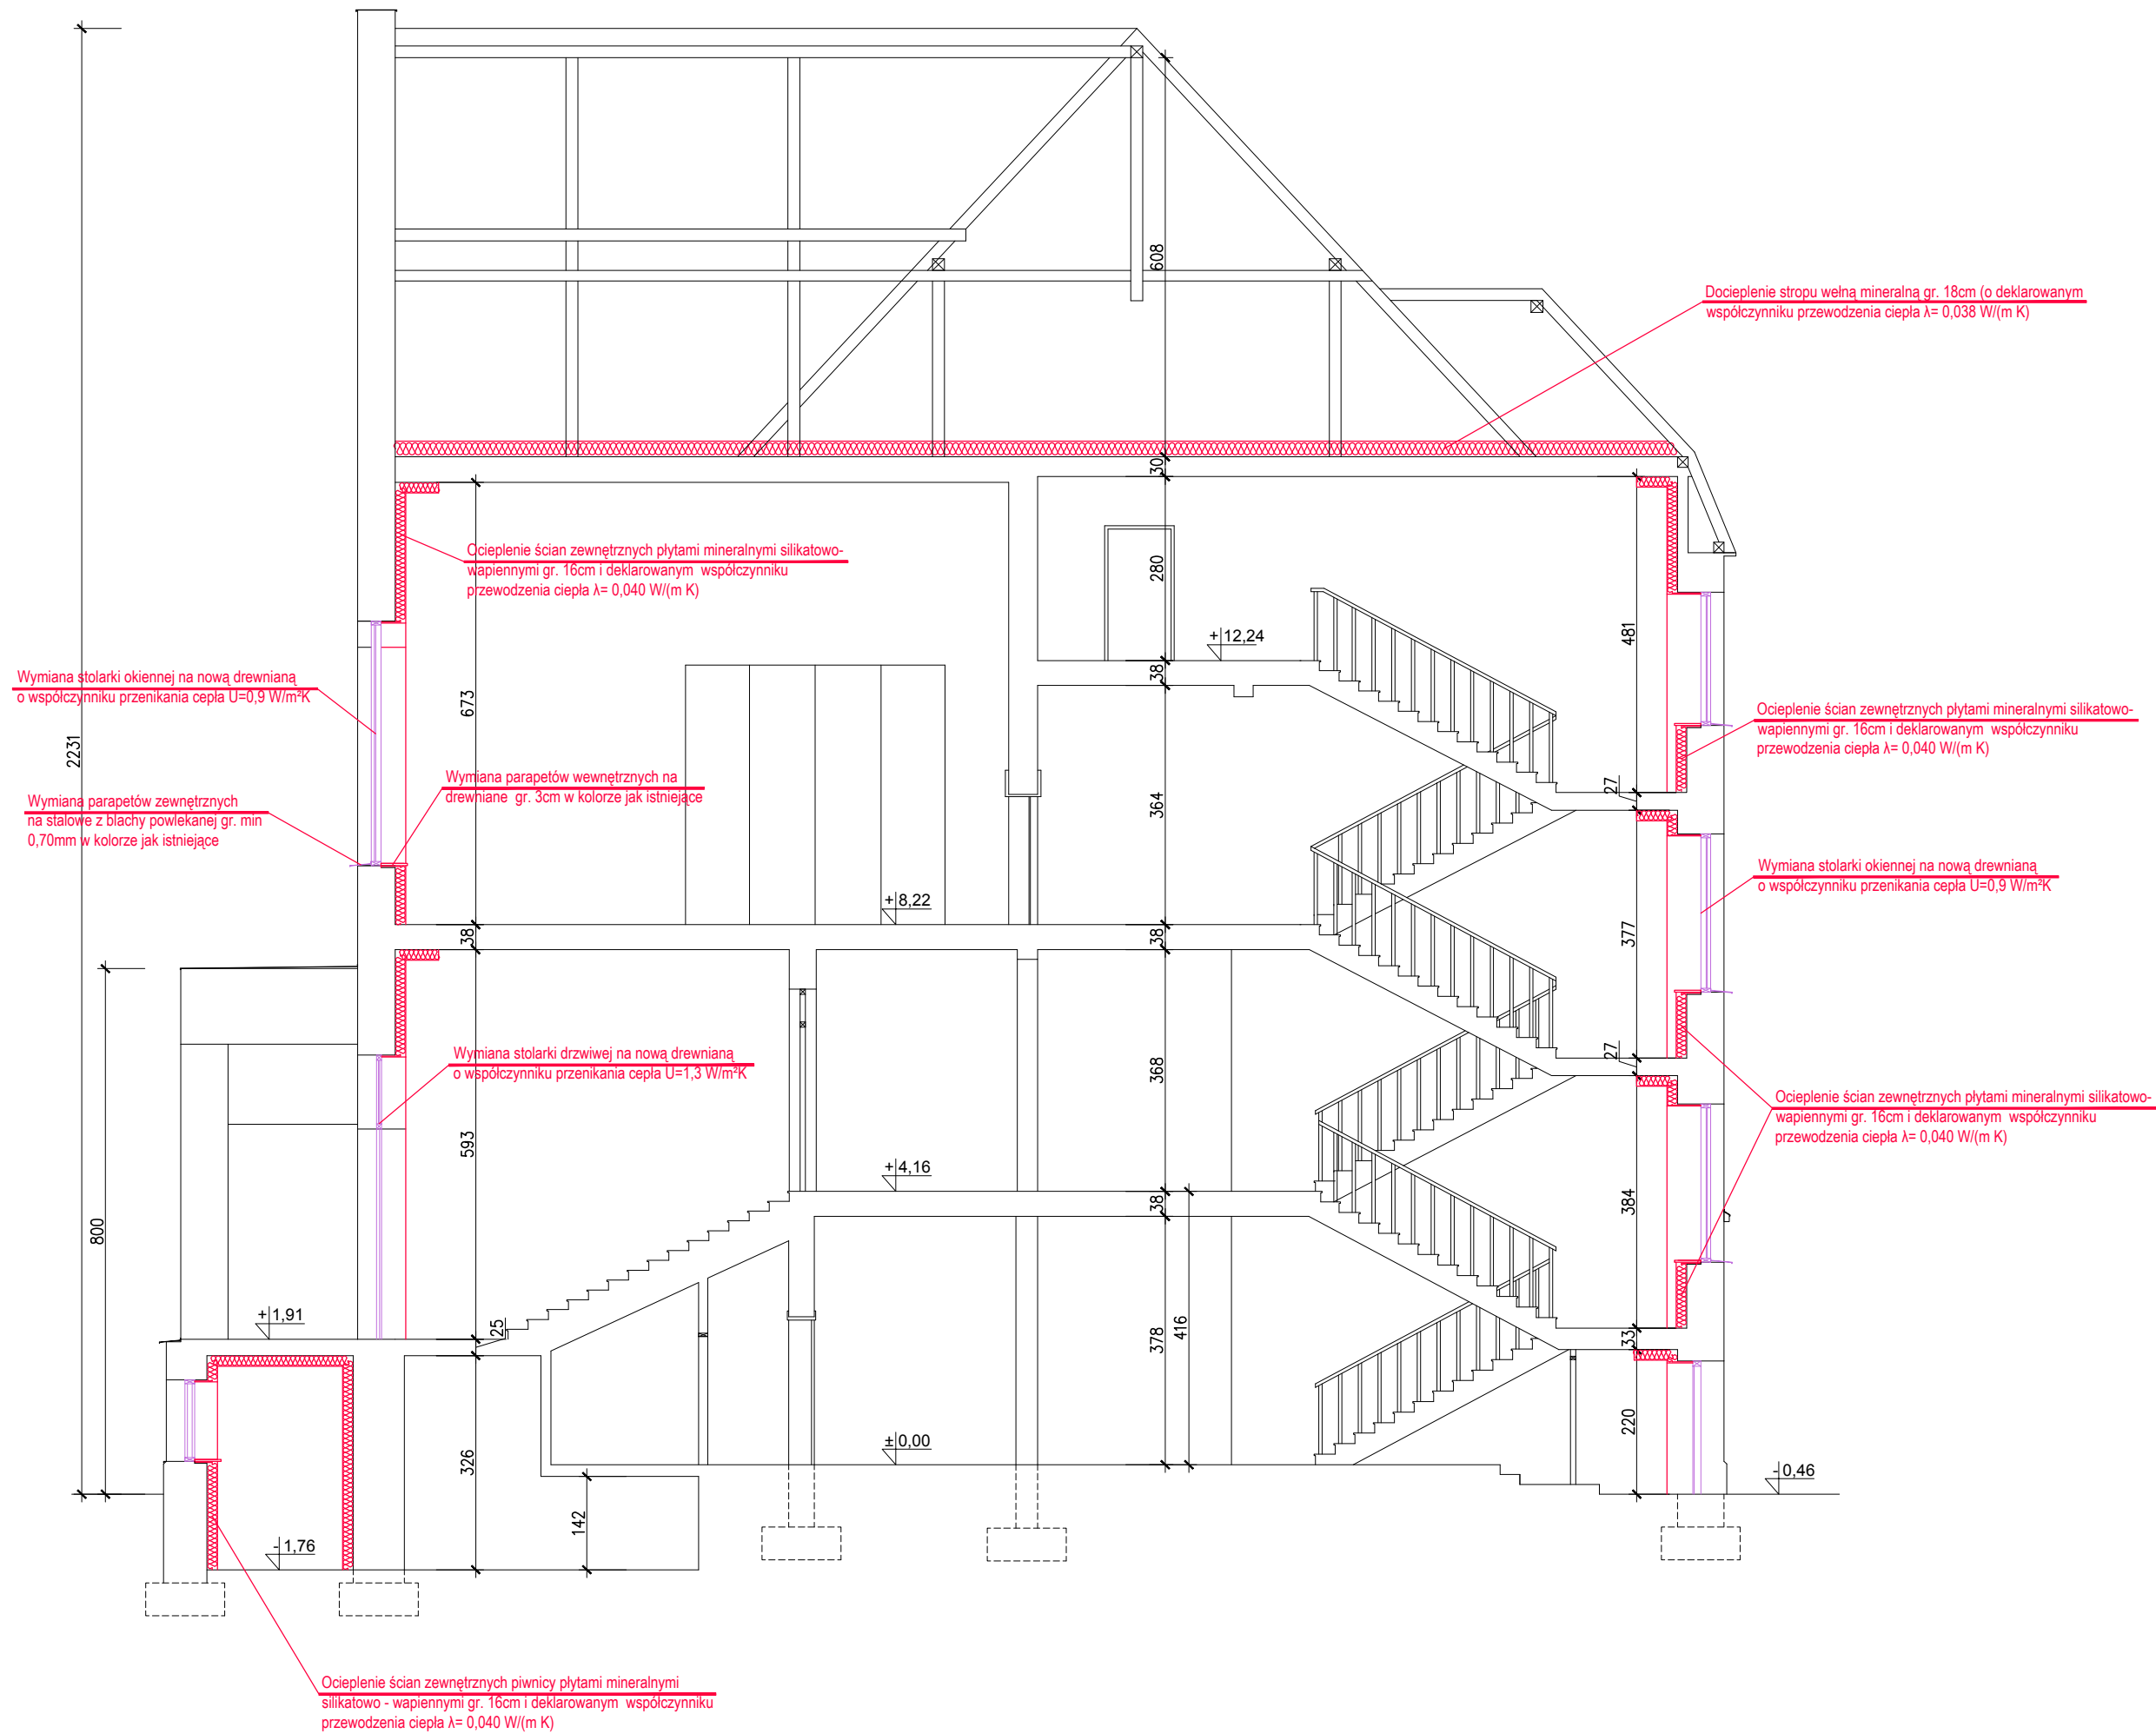


PRZEKRÓJ B-B

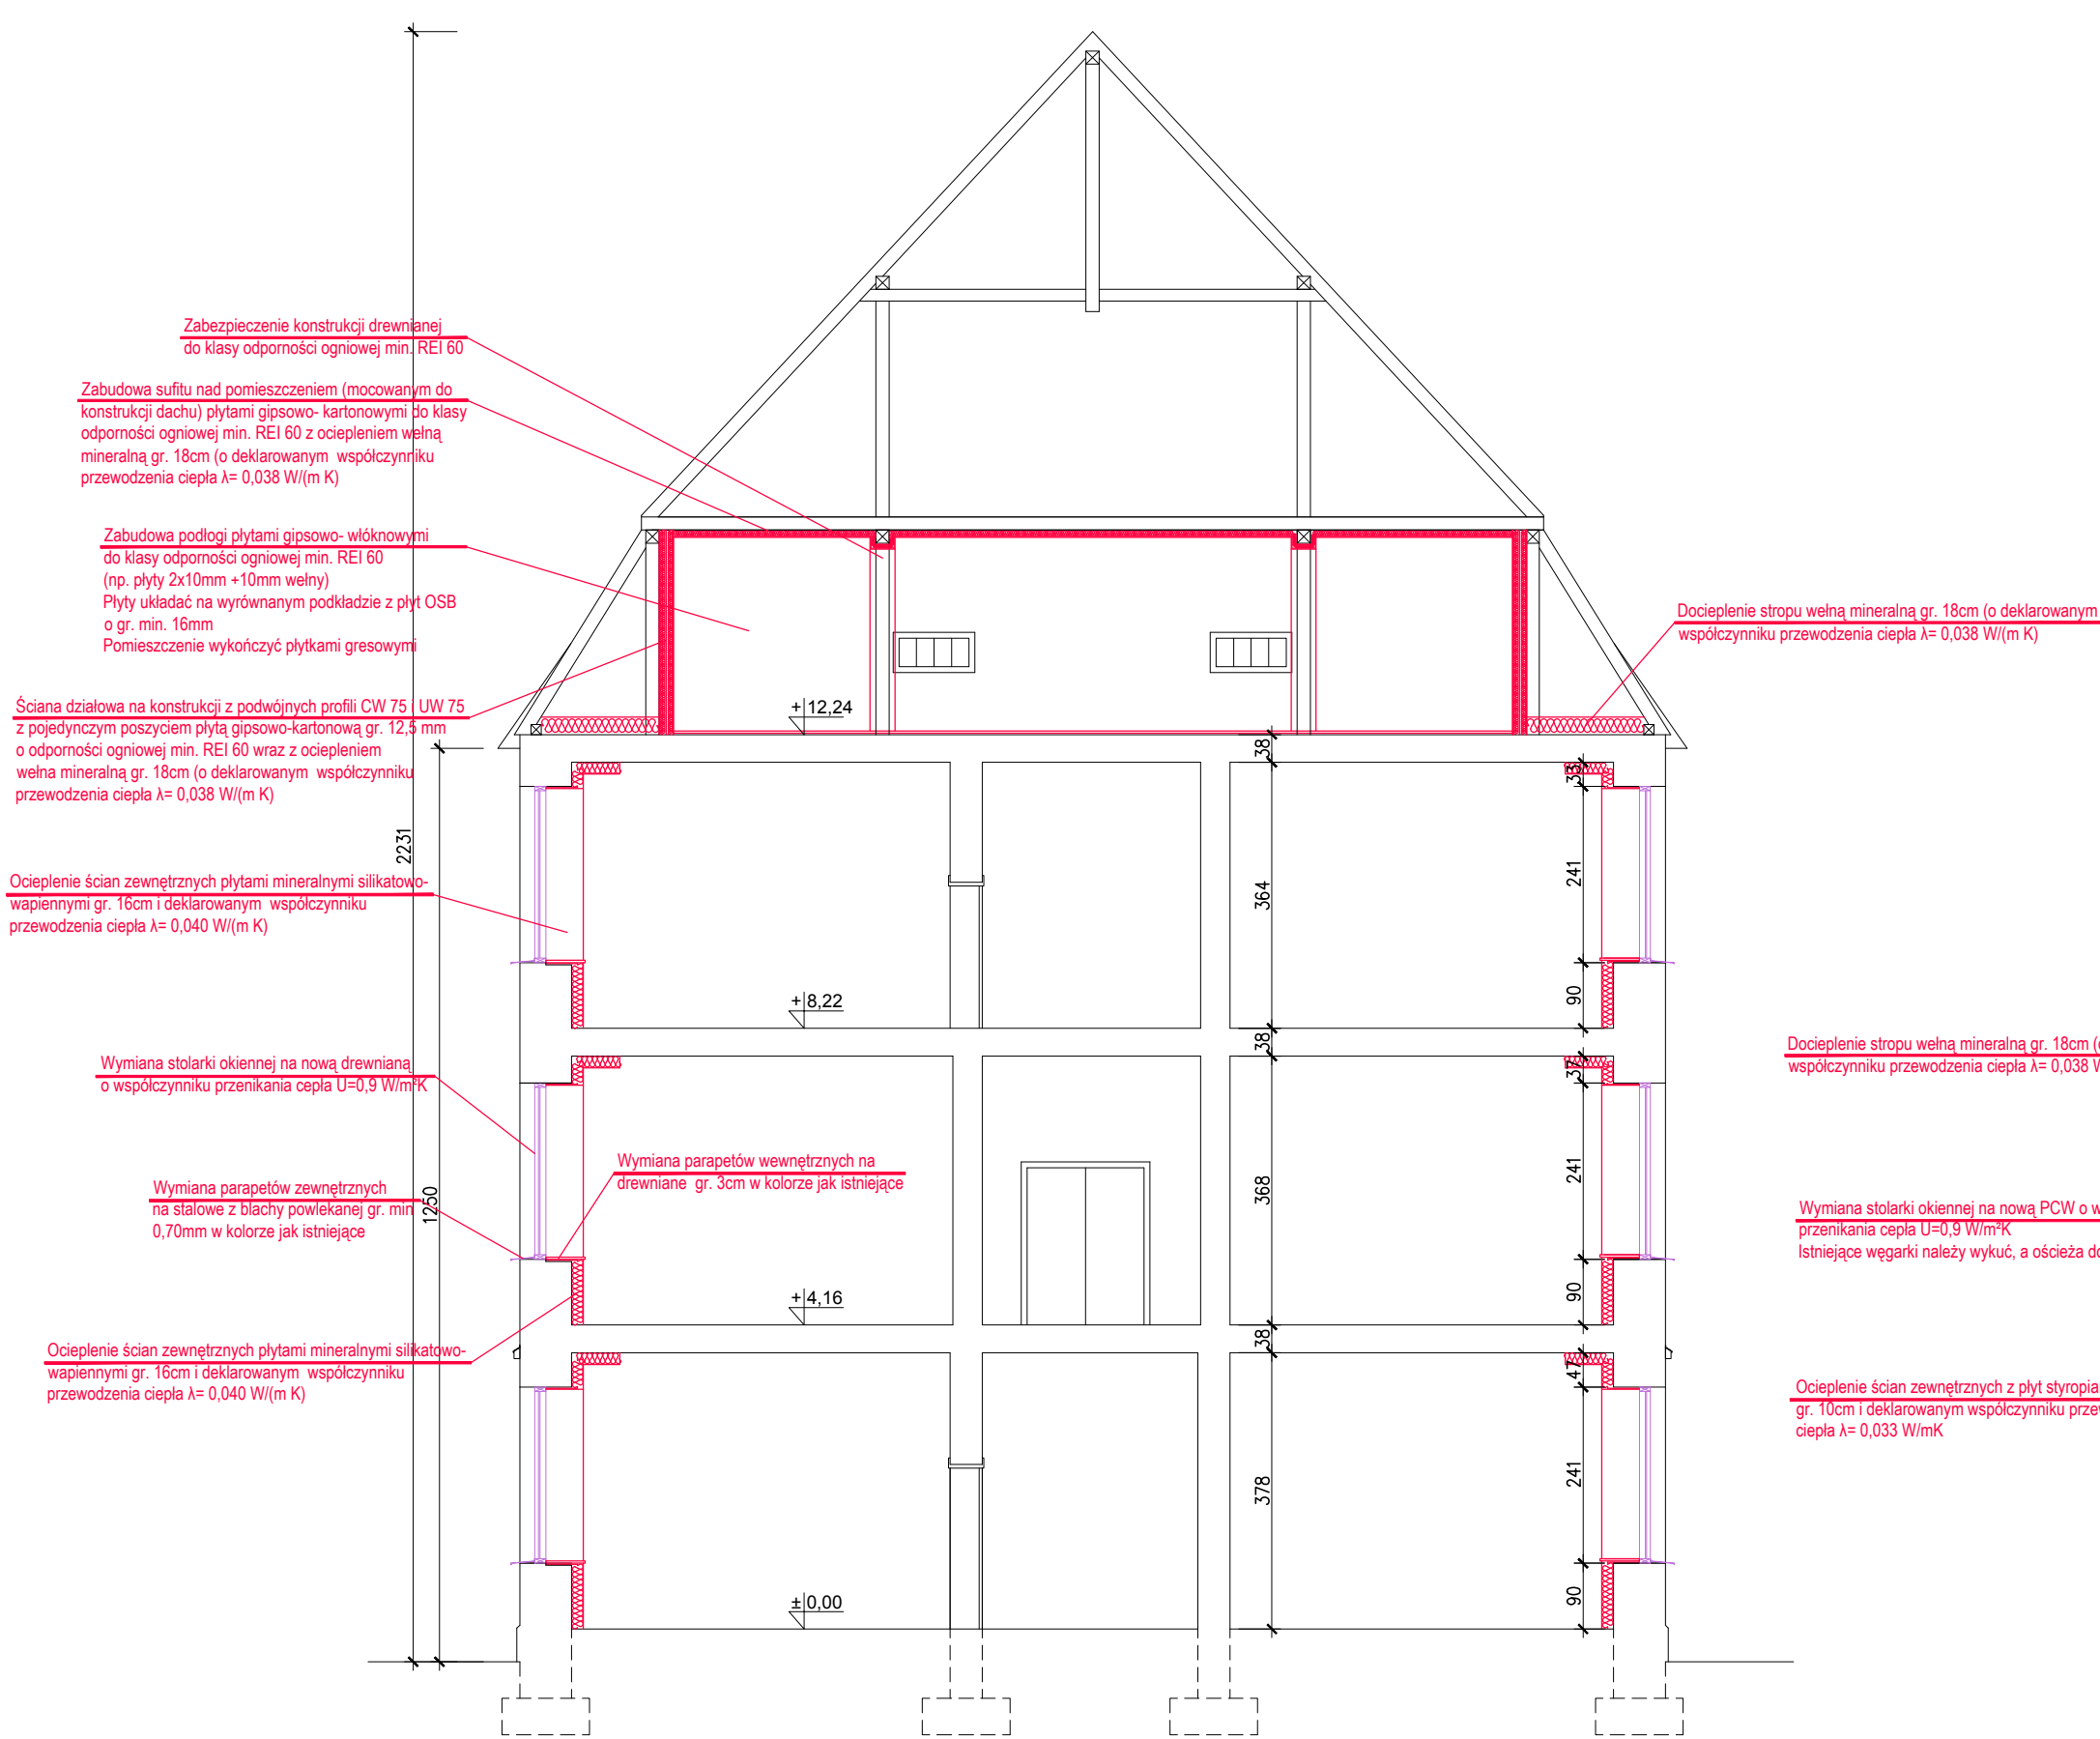

PRZEKRÓJ C-C

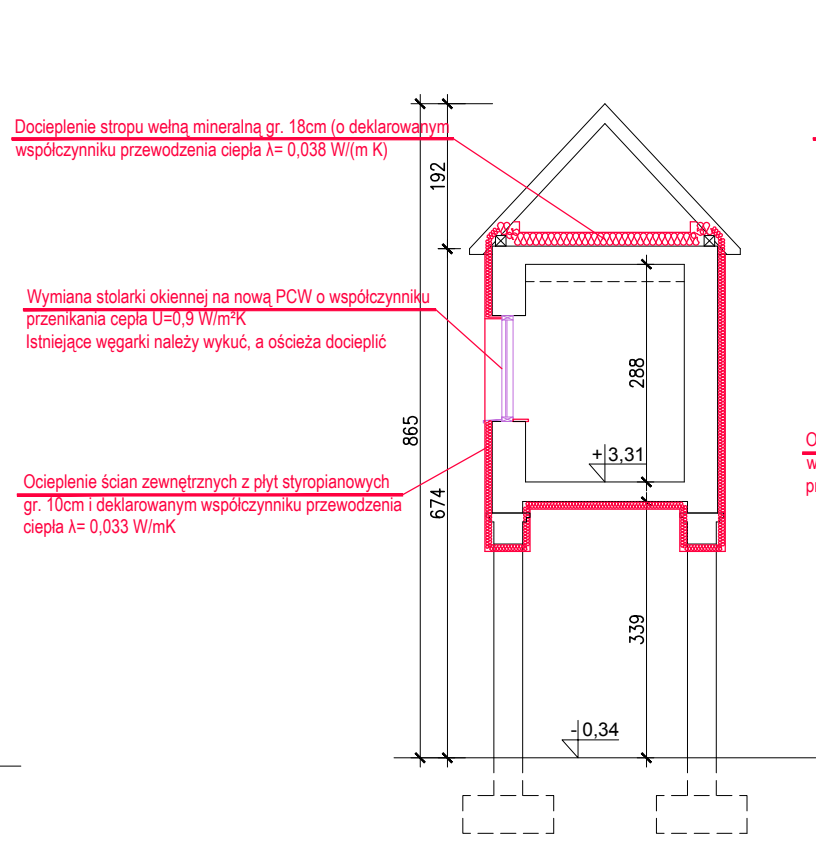

PRZEKRÓJ D-D

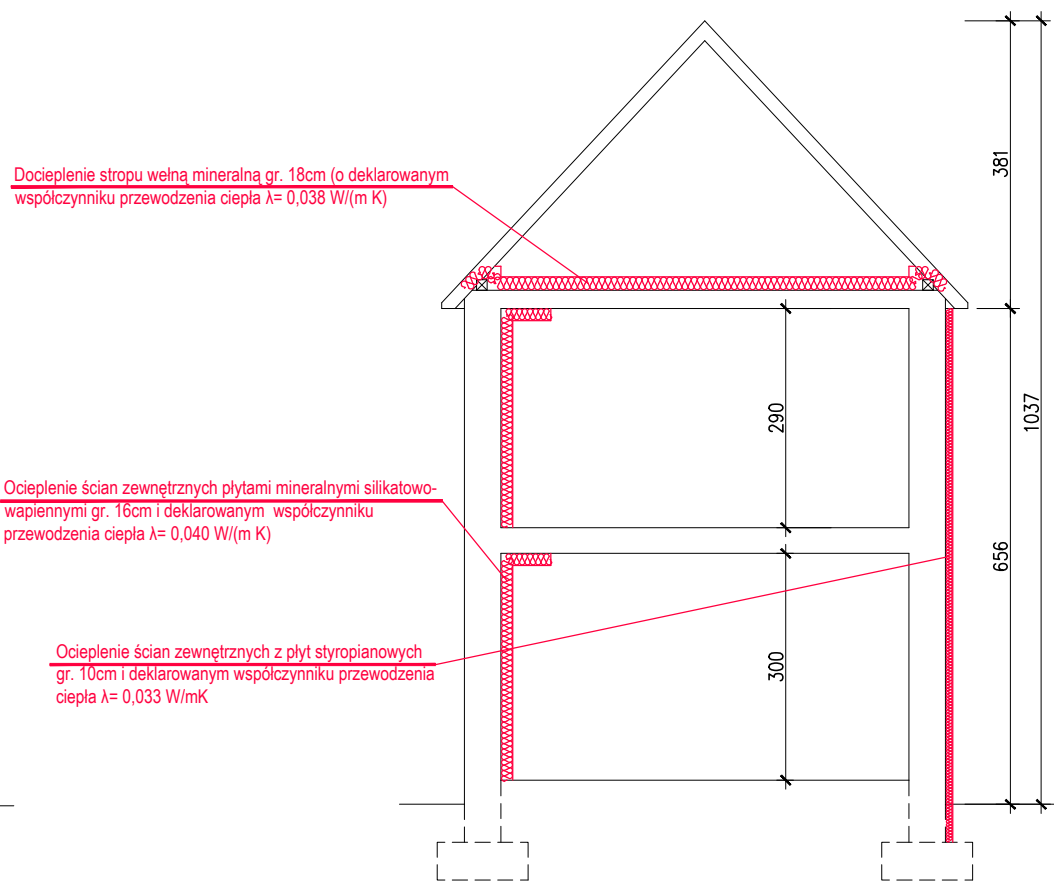

UWAGA:  
Izolacje termiczną wykonać w sposób minimalizujący powstawanie mostków termicznych oraz zgodnie z technologią producenta systemu izolacyjnego.

DP-BUD Piotr Maysak ul. Zofii Rybickiej-Cichostkiej 8b/4 63-500 Rawicz	Format rysunku: 420/930	Faza projektu: PB	Inwestor:  Powiat Rawicki ul. Rynek 17 63-900 Rawicz	
	Skala: 1:100	Data: 09.2021	Adres inwestycji: ul. Dworcowa 29 obręb: Bojanowo działka nr 671/9;	
	Nazwa projektu/Objekt: TERMODERNIZACJA BUDYNKU A ZESPOŁU SZKOŁ PRZYRODNICZO- CENTRUM KSZTAŁCENIA USTAWICZNEGO W BOJANOWIE		Nazwa rysunku: PRZEKROJE	
	Branża: ARCHITEKTURA, KONSTRUKCJA		Nr rysunku: Rys. nr 6	Nr arkusza: Ark. nr 49
	Autor projektu: mgr inż. arch. Piotr Kosiński	Nr uprawnień: Upr.nr WP-01A/OKK/4jpb/26/2007 spec. architektoniczna do projektowania bez ograniczeń	Podpis:	

Projektant: mgr inż. Tomasz Kieles	Nr uprawnień: Upr.nr WKP/0062/P00K/09 spec.konstrukcyjno-budowlana do projektowania bez ograniczeń	Podpis:	
---------------------------------------	---	---------	--