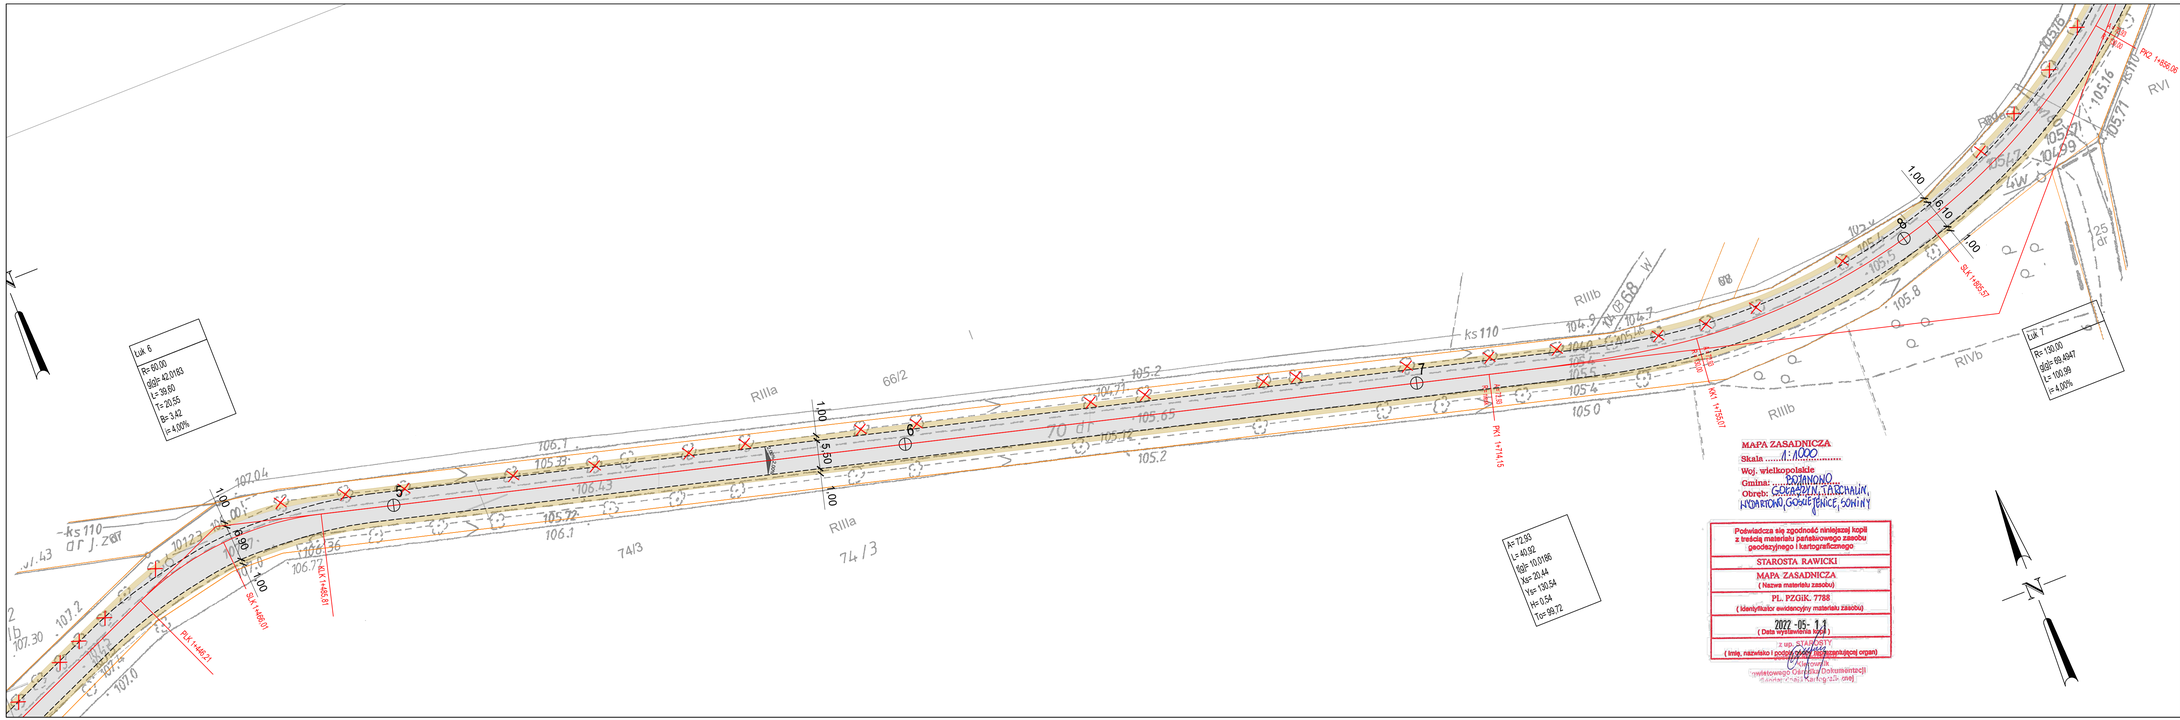

OZNACZENIA

- nawierzchnia jezdni z betonu asfaltowego
- pobocze utwardzone kruszywem
- krawędź jezdni
- granice działek
- 2% spadki poprzeczne
- drzewa przeznaczone do usunięcia
- oznaczenie działek objętych inwestycją

STARBEM Jakub Starczewski, Tomasz Bem S. C.
ul. Mickiewicza 10, 63-840 Krobia (Tel. 728-809-221)

Nazwa zadania	Przebudowa drogi 5474 P Bojanowo - Sowiny, odcinek Golaszyn - Wydartowo Pierwsze na długości 3,3 km			
Inwestor	Powiat Rawicki - Powiatowy Zarząd Dróg w Rawiczu ul. Podmiejska 10, 63-900 Rawicz		Stadium	Dokumentacja zgłoszeniowa
Adres obiektu	Droga nr 5474P odc. Golaszyn-Wydartowo Pierwsze, 63-940 Bojanowo		Skala	1:500
Rysunek	**PROJEKT ZAGOSPODAROWANIA TERENU**		Rysunek nr	2.2.
			Data oprac.	02.2023
Funkcja	Tytuł, imię i nazwisko	Specjalność	Nr upr. bud.	Podpis
Autor projektu	mgr inż. Jakub Starczewski	Drogowa	WKP/0306/PWOD/13	