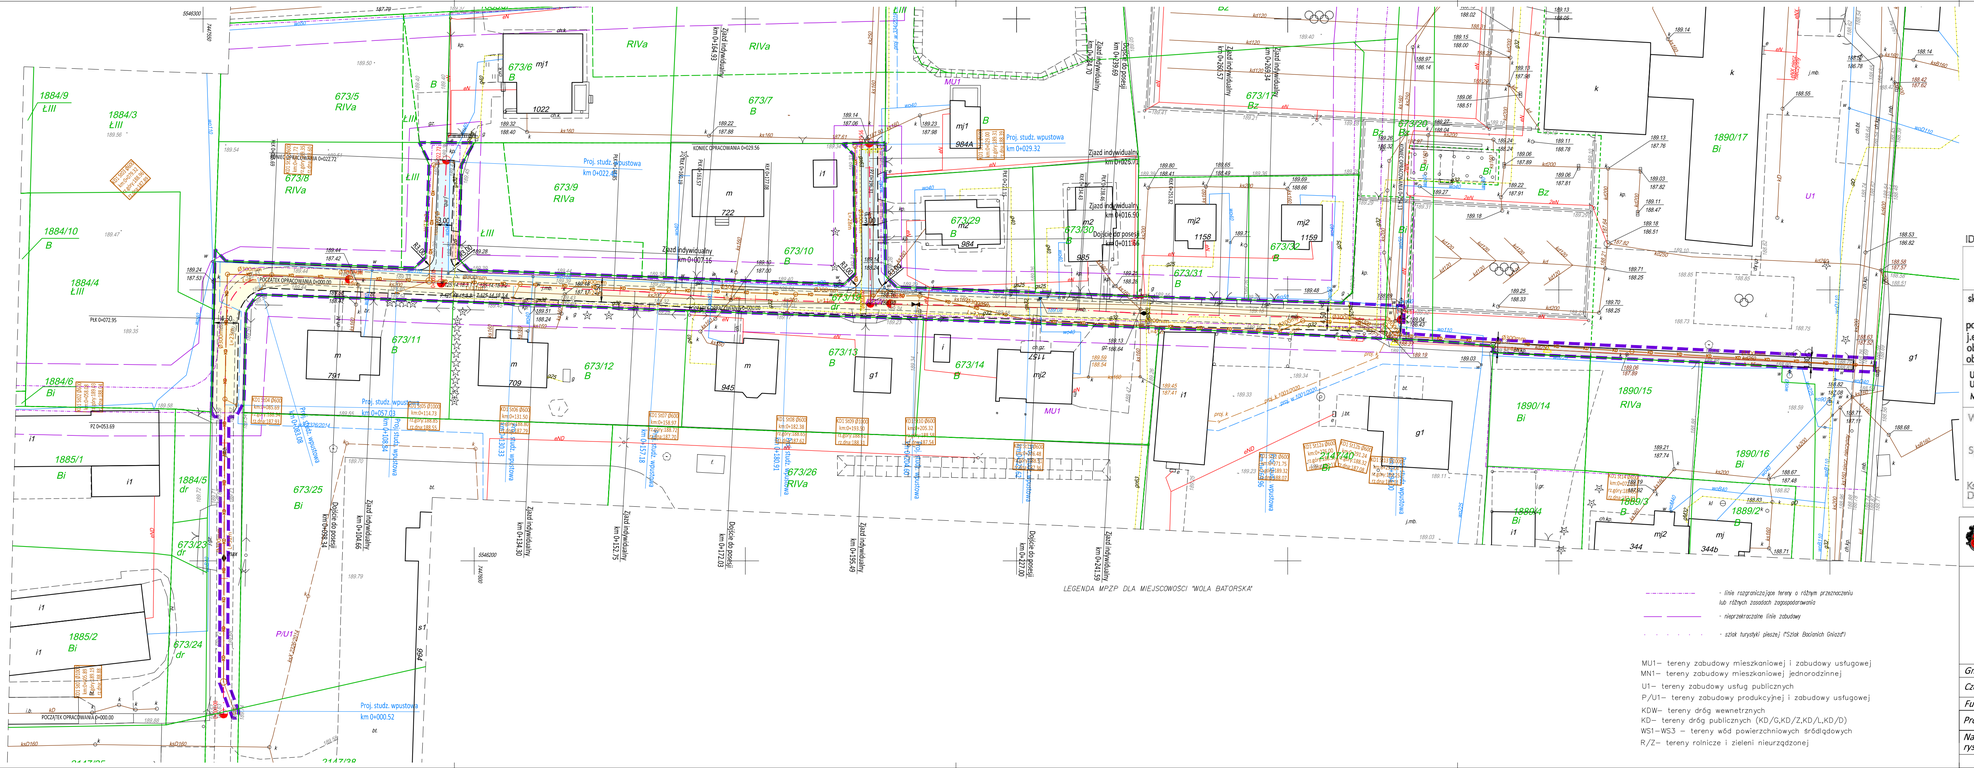

· linie rozgraniczające tereny o różnym przeznaczeniu lub różnych zasadach zagospodarowania

· nieprzekraczalne linie zabudowy

· szlak turystyki pieszej PTSzlak Bazylonich Gniazd

MU1– tereny zabudowy mieszkaniowej i zabudowy usługowej
MN1– tereny zabudowy mieszkaniowej jednorodzinnej
U1– tereny zabudowy usług publicznych
P/U1– tereny zabudowy produkcyjnej i zabudowy usługowej
KDW– tereny dróg wewnętrznych
KD– tereny dróg publicznych (KD/G,KD/Z,KD/L,KD/D)
WS1–WS3 – tereny wód powierzchniowych śródlądowych
R/Z– tereny rolnicze i zieleni nieurządzonej

LEGENDA:

- ZAKRES INWESTYCJI
  = OBSZAR, NA KTÓRY ODDZIAŁYWAĆ BĘDZIE PRZEDSIĘWZIĘCIE
  = ZASIĘG UCIĄŻLIWOŚCI OBIEKTU W TRAKCIE REALIZACJI (HAŁAS, DRGANIA itp.)
- OŚ DROGI
- KRAWĘŻNIK BETONOWY OBNIŻONY
- OBRZEŻE BETONOWE
- KRAWĘŻÓ JEZDNI
- NAWIERZCHNIA JEZDNI DROGI GŁÓWNEJ Z BETONU ASFALTOWEGO
- NAWIERZCHNIA JEZDNI DRÓG BOCZNYCH Z BETONU ASFALTOWEGO
- NAWIERZCHNIA CHODNIKA Z KOSTKI BETONOWEJ
- ZJAZDY/DOJŚCIA DO POSESJI Z BETONU ASFALTOWEGO
- ZJAZDY/DOJŚCIA DO POSESJI Z KOSTKI BETONOWEJ
- KD —— KANALIZACJA DESZCZOWA
- PRZYKANALIK
- STUDNIA REWIZYJNA
- STUDZIENKA WPUSTOWA

ID:6640.343.2022 arkusz 1 (

MAPA DO CELÓW PROJEKTOWYCH

skala 1:500

powiat: wielicki
j.ewid.: Niepołomice - G [121904_5]
obr.:Wola Batorska [0007]
obiekt: Wola Batorska, dz. 673/19, 679

SEKCJA: 7.125.14.18.3.1
7.125.14.18.3.2
7.125.14.18.3.3
7.125.14.18.3.4
7.125.14.18.1.4

Układ odniesienia wysokości KRONSZTADT 86
Układ wsp. poziomych "2000"
Mapa zgodna z terenem na styczeń 2022r.

Wykonał:

Sporządził:

Ks.rob. 23/2022
Data opracowania mapy: 20.01.2022r.

Poświadczam, że niniejszy dokument został opracowany w wyniku prac geodezyjnych i kartograficznych, których rezultaty zawiera operat techniczny przyjmienia zwarytkowany. Jednocześnie informuję, że jestem świadomy odpowiedzialności karnej za złożenie fałszywego oświadczenia.

Identyfikator zgłoszenia prac geodezyjnych	ID:6640.343.2022
Organ służby geodezyjnej, który otrzymał zgłoszenie	Starosta Wielicki
Wykonawca prac geodezyjnych	Biuro Usług Geodezyjnych GeoCentrum Robert Dudziński
Nr oraz data sporządzenia dokumentu zawierającego wynik pozytywnej weryfikacji	Protokół weryfikacji nr 6640.343.2022_81275 z dnia 28.01.2022r.
Imię i nazwisko oraz nr uprawnień zawodowych kierownika prac	Geodeta uprawniony mgr Robert Dudziński upr. nr 20161

Gmina Niepołomice
Plac Zwycięstwa 13
32-005 Niepołomice

Inwestor:
Wykonawca:
Nazwa opracowania:

Firma Drogowa VIA
Michał Swatek
os. Piastów 5/35
31-623 Kraków
Mvia@interia.pl

Przebudowa drogi gminnej wewnętrznej na dz. nr 673/19 i 673/20 oraz budowa odwodnienia drogi gminnej wewnętrznej na dz. nr 673/19, 673/20, 1890/17 i 2147/26 w Woli Batorskiej

Gmina:	NIEPOŁOMICE	Powiat: WIELICKI	Województwo: MAŁOPOLSKIE
Część projektu:	PROJEKT ZAGOSPODAROWANIA TERENU	Skala:	1:500
Funkcja:	Imię i Nazwisko: mgr inż. Michał SWATEK	Branża: DROGOWA	Uprawnienia: MAP/0105/PWOD/07
Projektant:			Podpis:
Nazwa rysunku:	Projekt zagospodarowania terenu	Nr rys.:	2

Kraków, 14 lutego 2022r.

NWO-P/21-222130/E/J-K