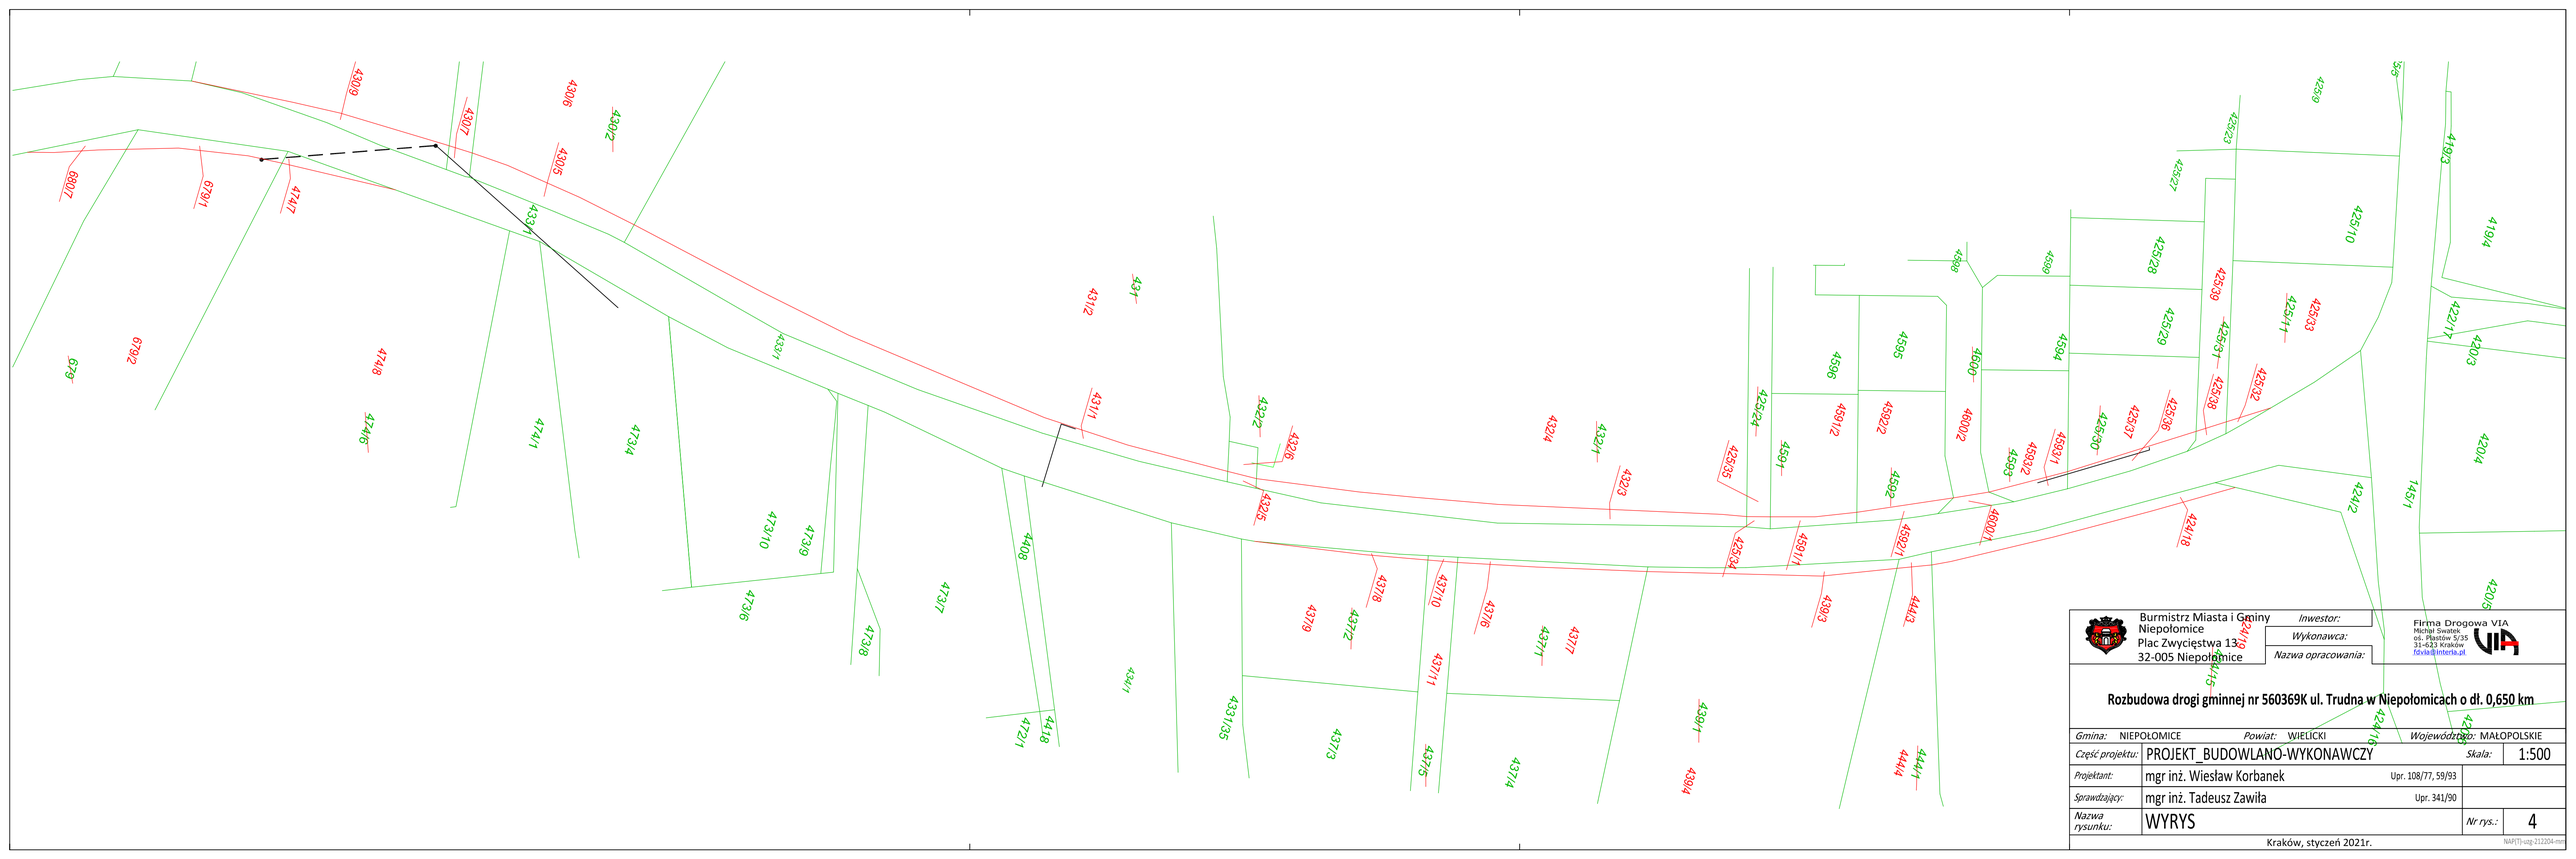

Burmistrz Miasta i Gminy Niepołomice
Plac Zwycięstwa 13
32-005 Niepołomice

Inwestor:

Wykonawca:

Firma Drogowa VIA
Michał Swatek
ul. Pisztów 5/35
31-623 Kraków
fdvia@interia.pl

Nazwa opracowania:

Rozbudowa drogi gminnej nr 560369K ul. Trudna w Niepołomicach o dł. 0,650 km

Gmina: NIEPOŁOMICE	*Powiat:* WIELICKI	*Województwo:* MAŁOPOLSKIE	
Część projektu:	PROJEKT_BUDOWLANO-WYKONAWCZY	*Skala:*	1:500
Projektant:	mgr inż. Wiesław Korbanek	Upr. 108/77, 59/93	
Sprawdzający:	mgr inż. Tadeusz Zawiła	Upr. 341/90	
Nazwa rysunku:	WYRYS	*Nr rys.:*	4

Kraków, styczeń 2021r.

NAP(TT)-szg-212204-mn