


Tuleja PE do zagrzewania
z kominem stalowym i
galwanizowanym
Projektowana łaź wodociągowa

DRÓ
Spraw
Nr 01
ze zmia
Kraków

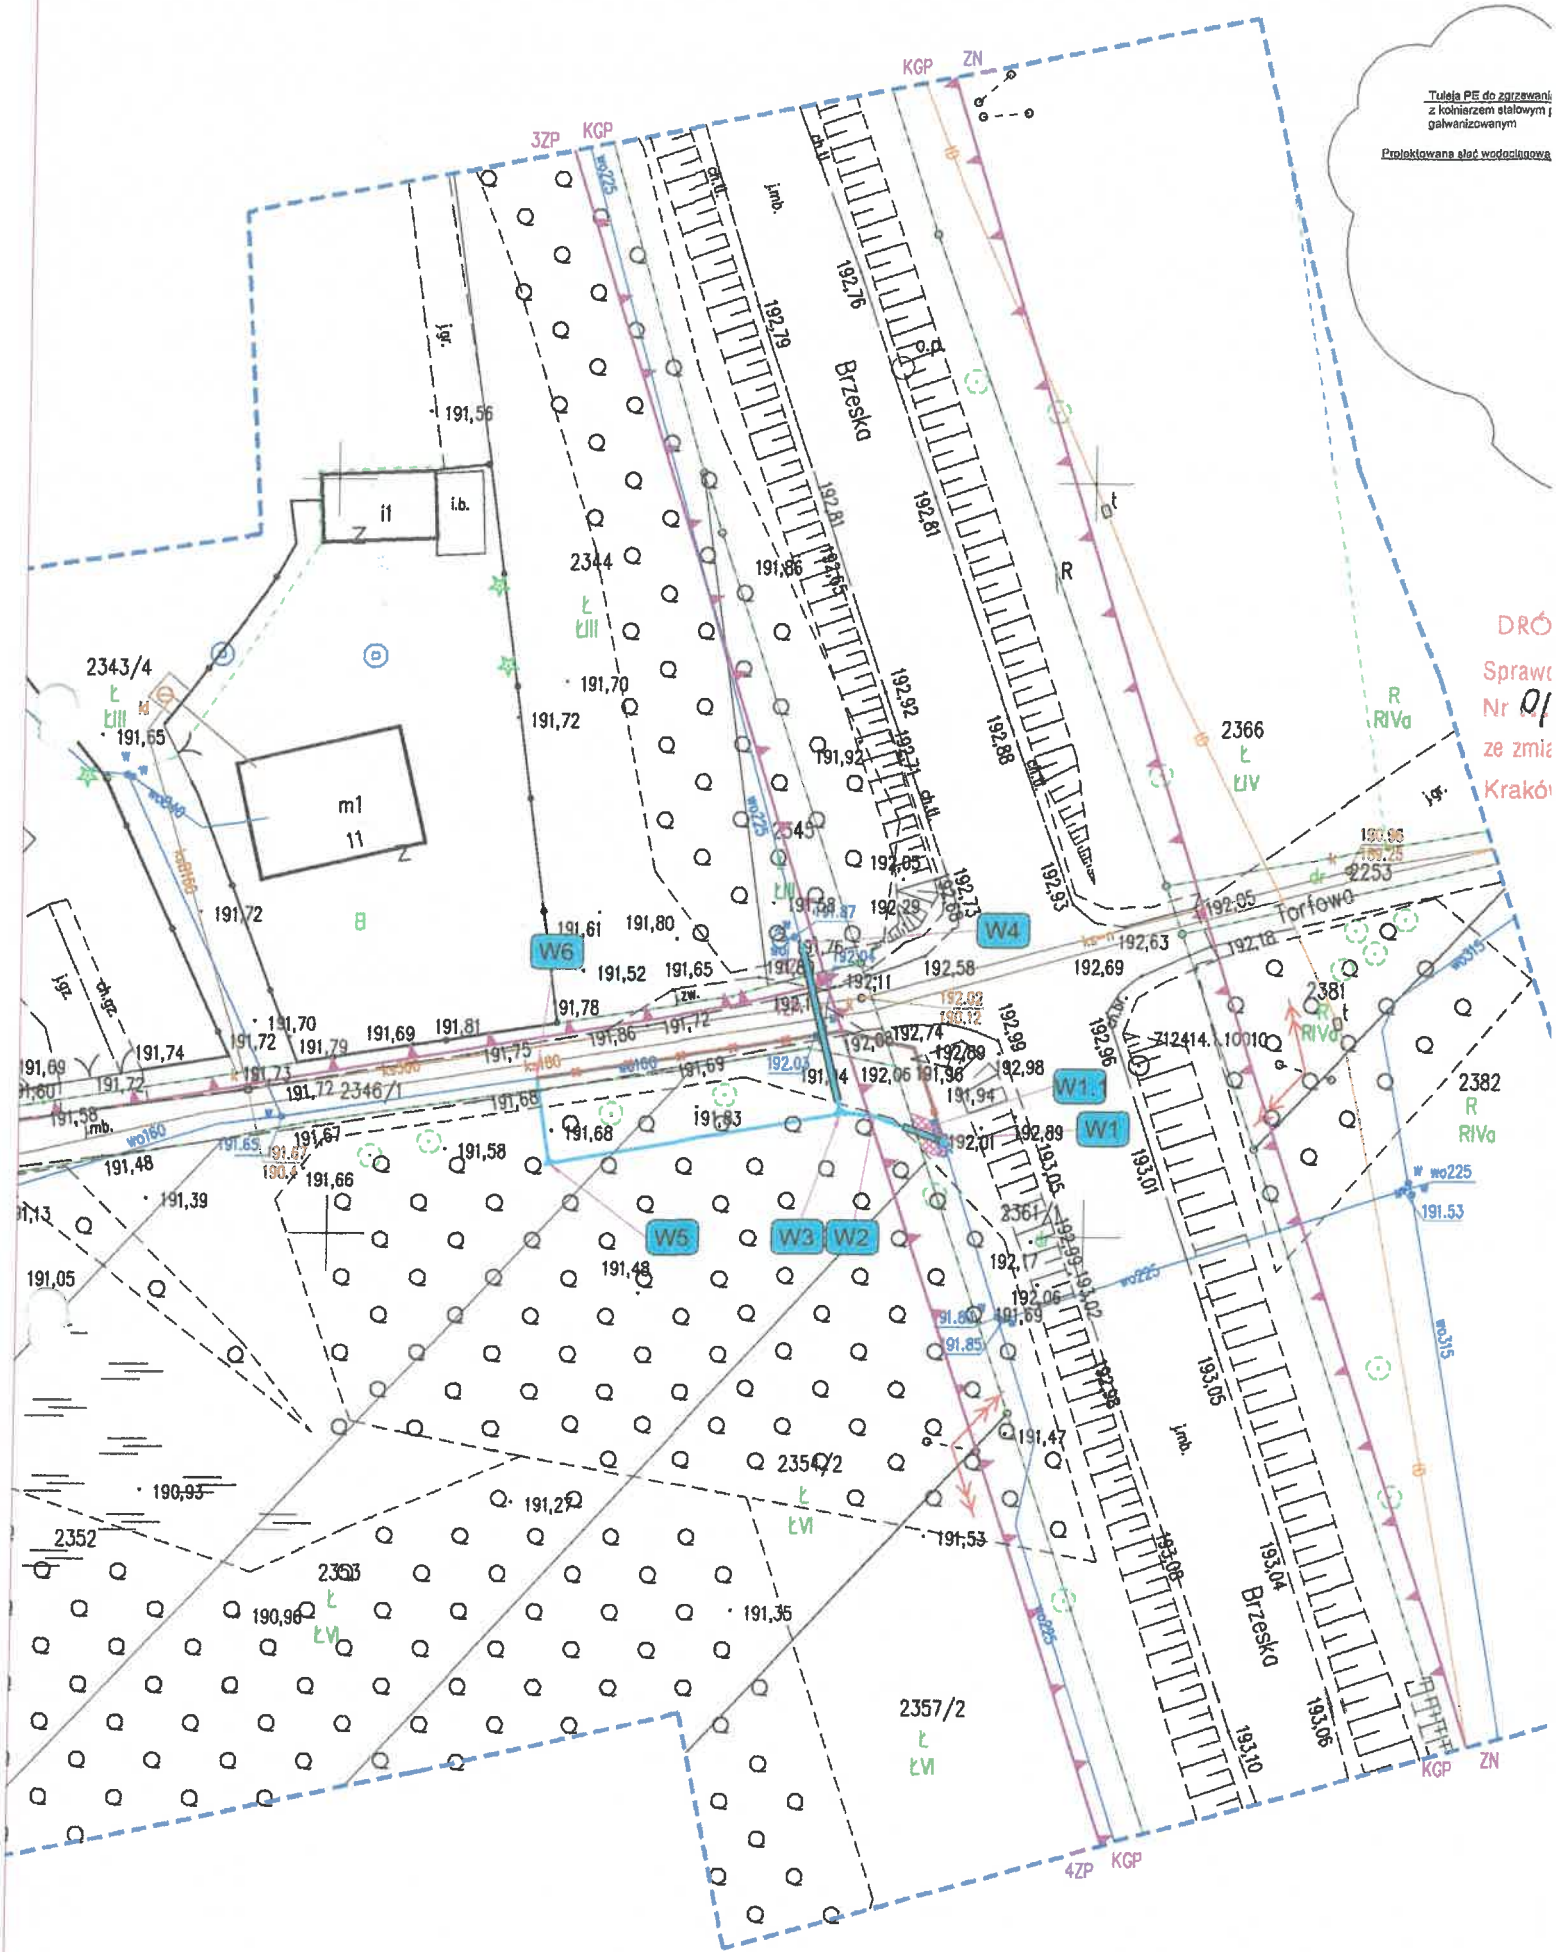

linia rozgraniczająca tereny o różnym przeznaczeniu
linia zabudowy
Oznaczenia przeznaczeń z MPZP: ZP MN KDD UP US KGP