





PRZEKRÓJ POPRZECZNY A – A: STAN PROJEKTOWANY  
Skala 1:25

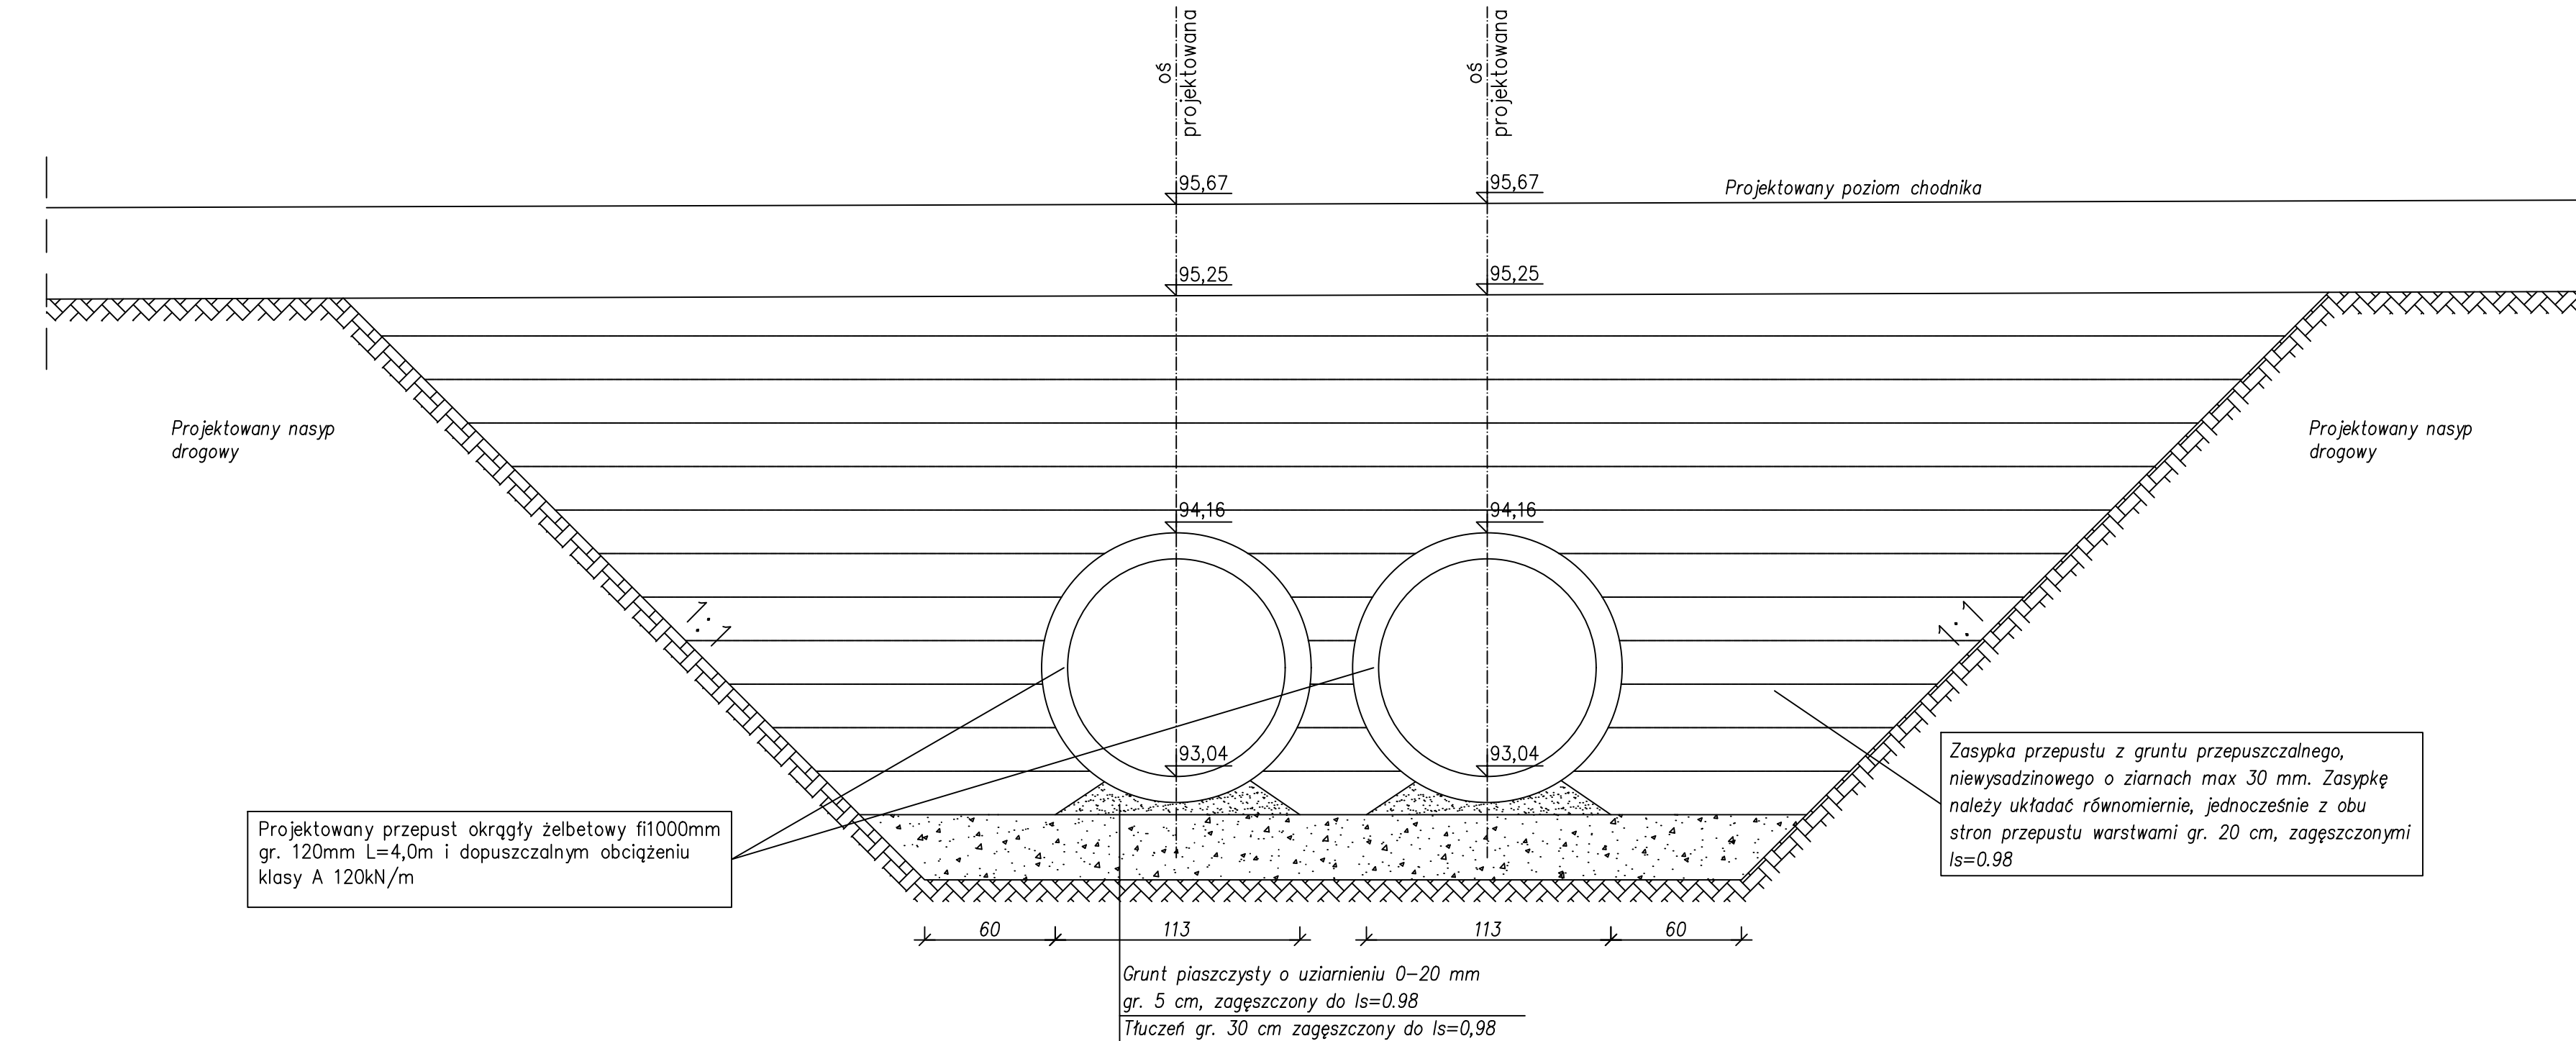





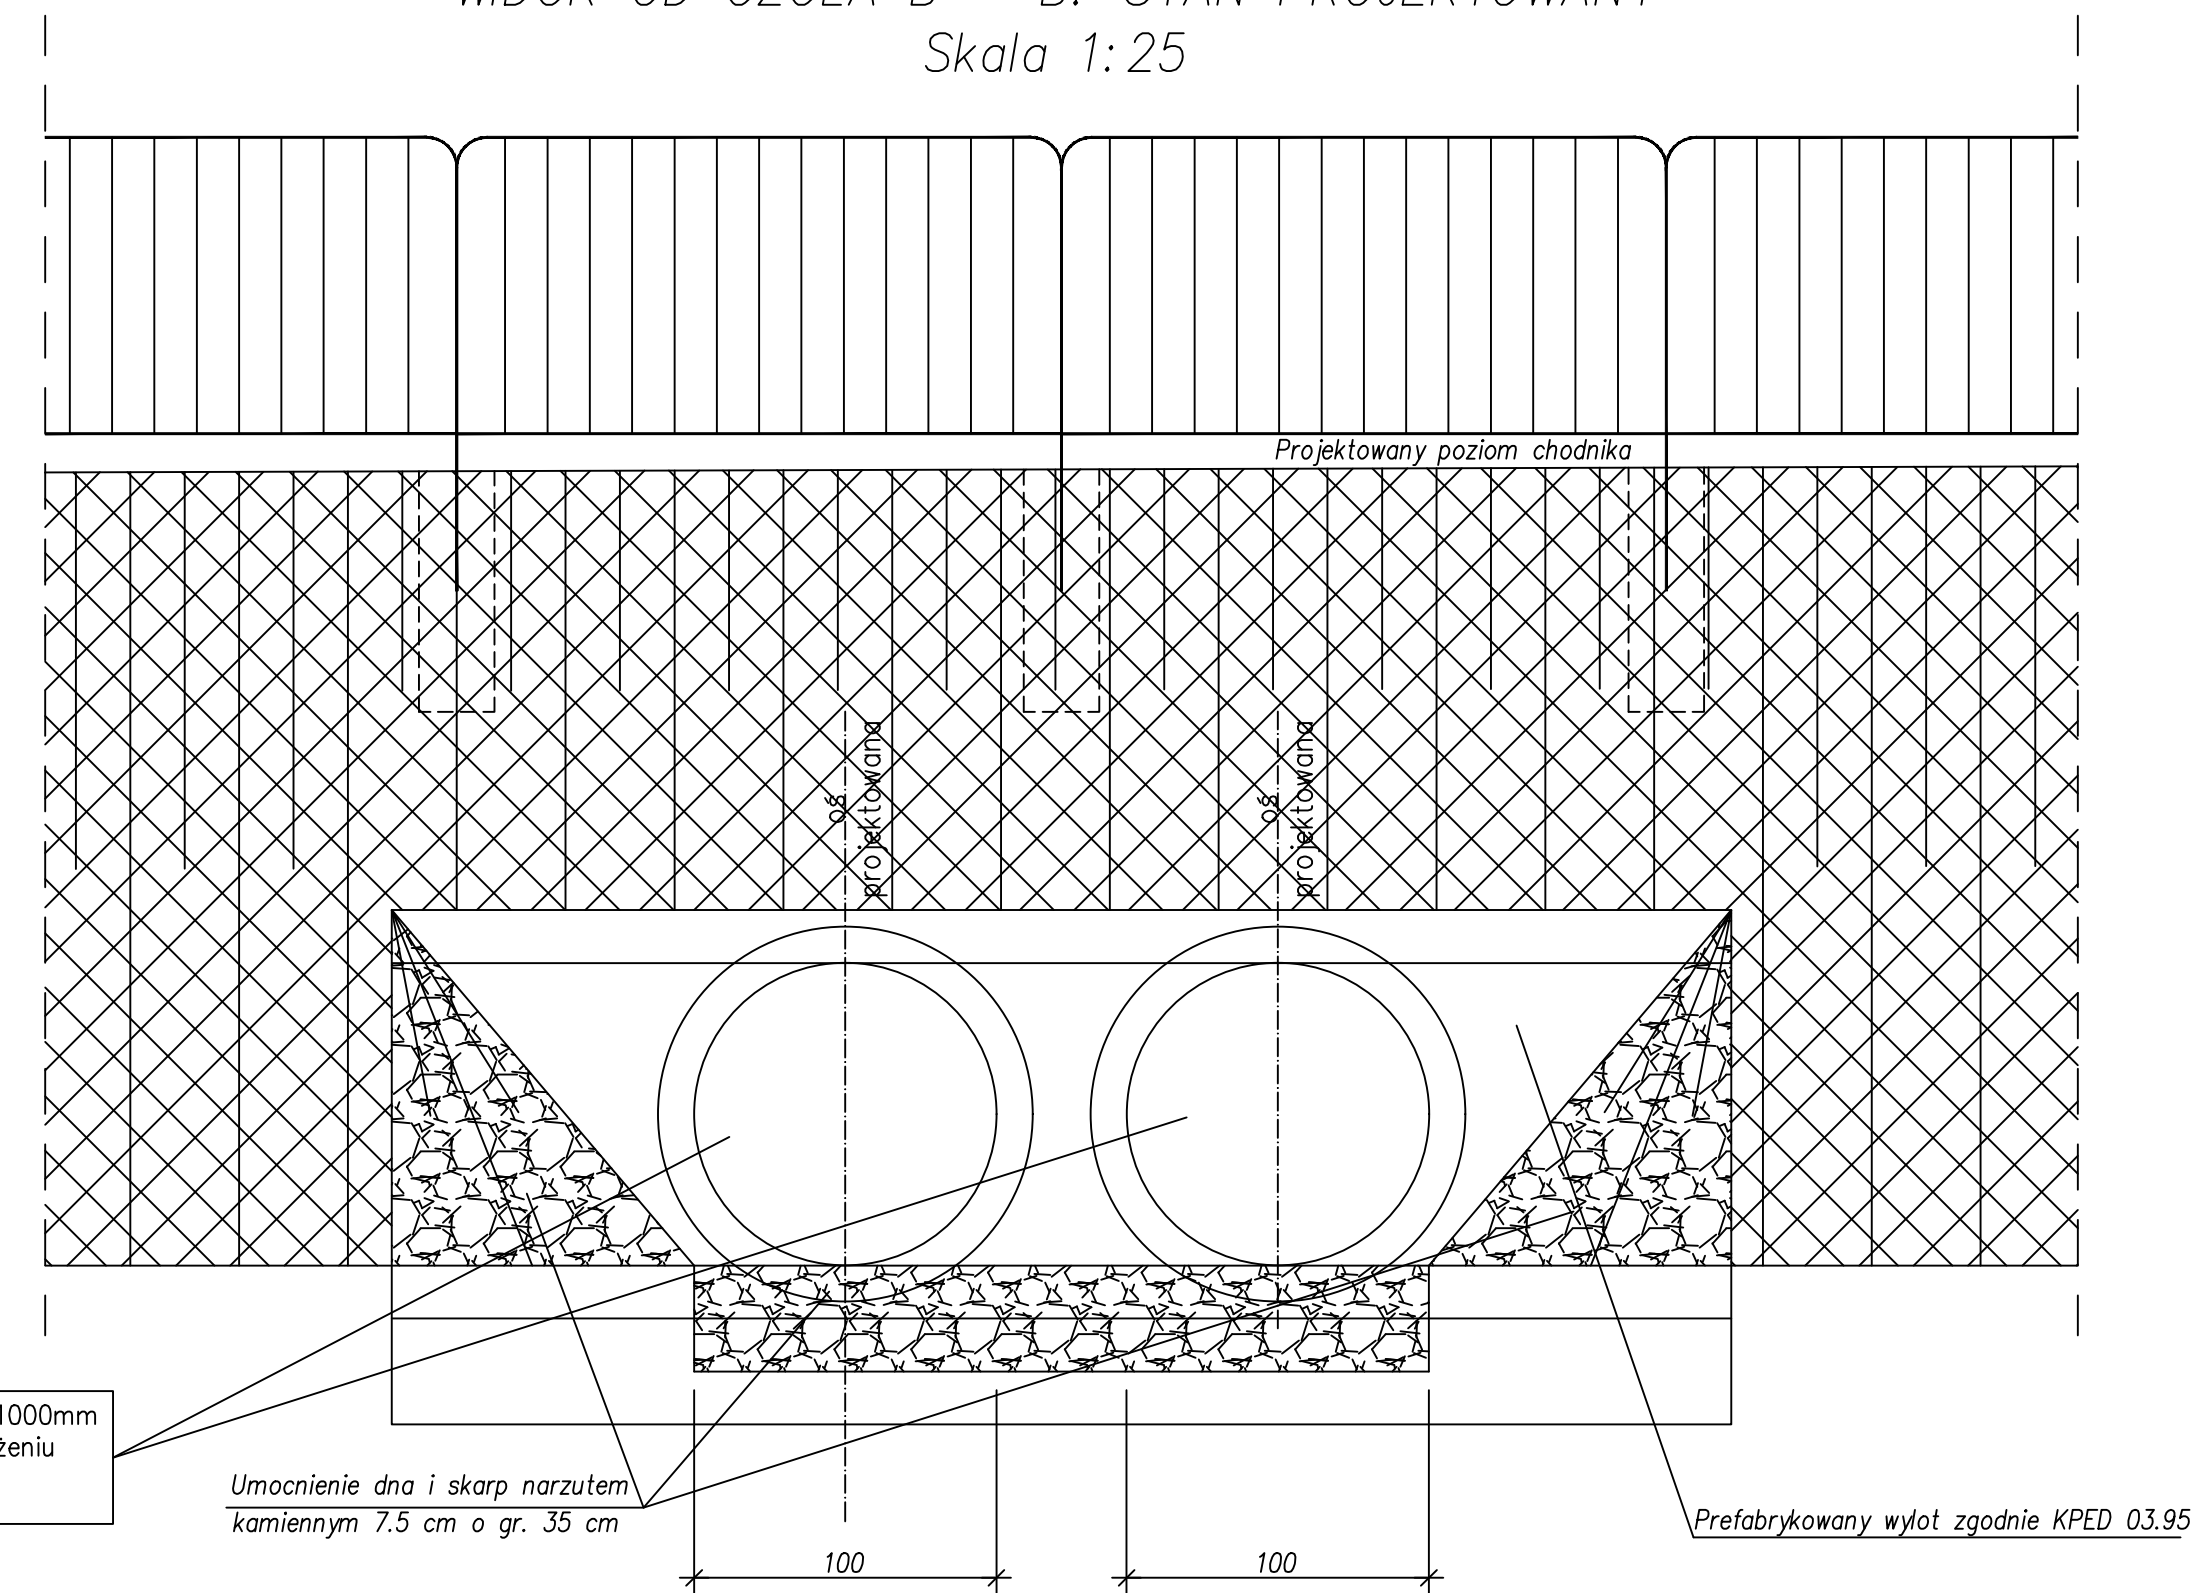

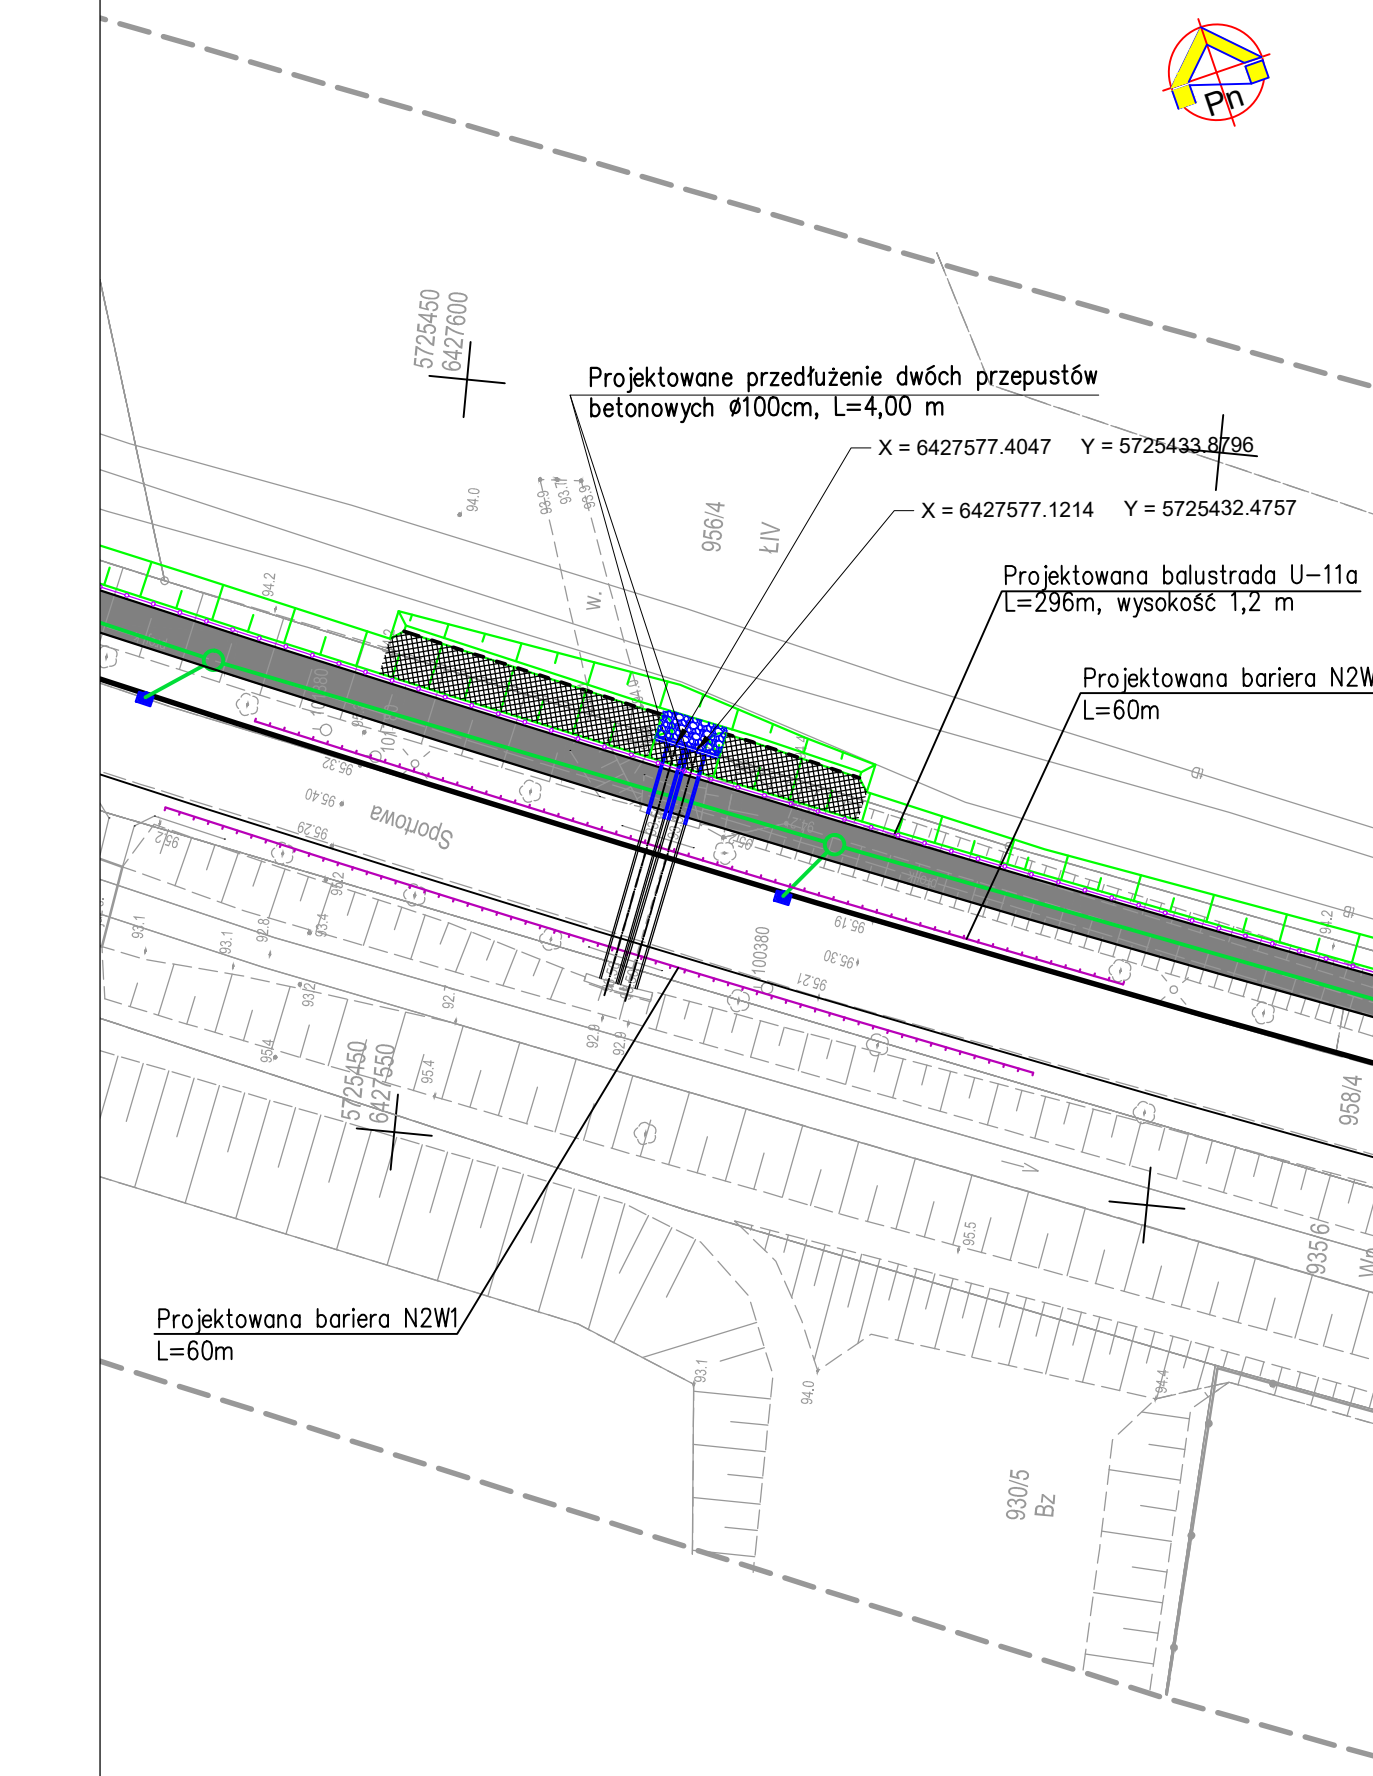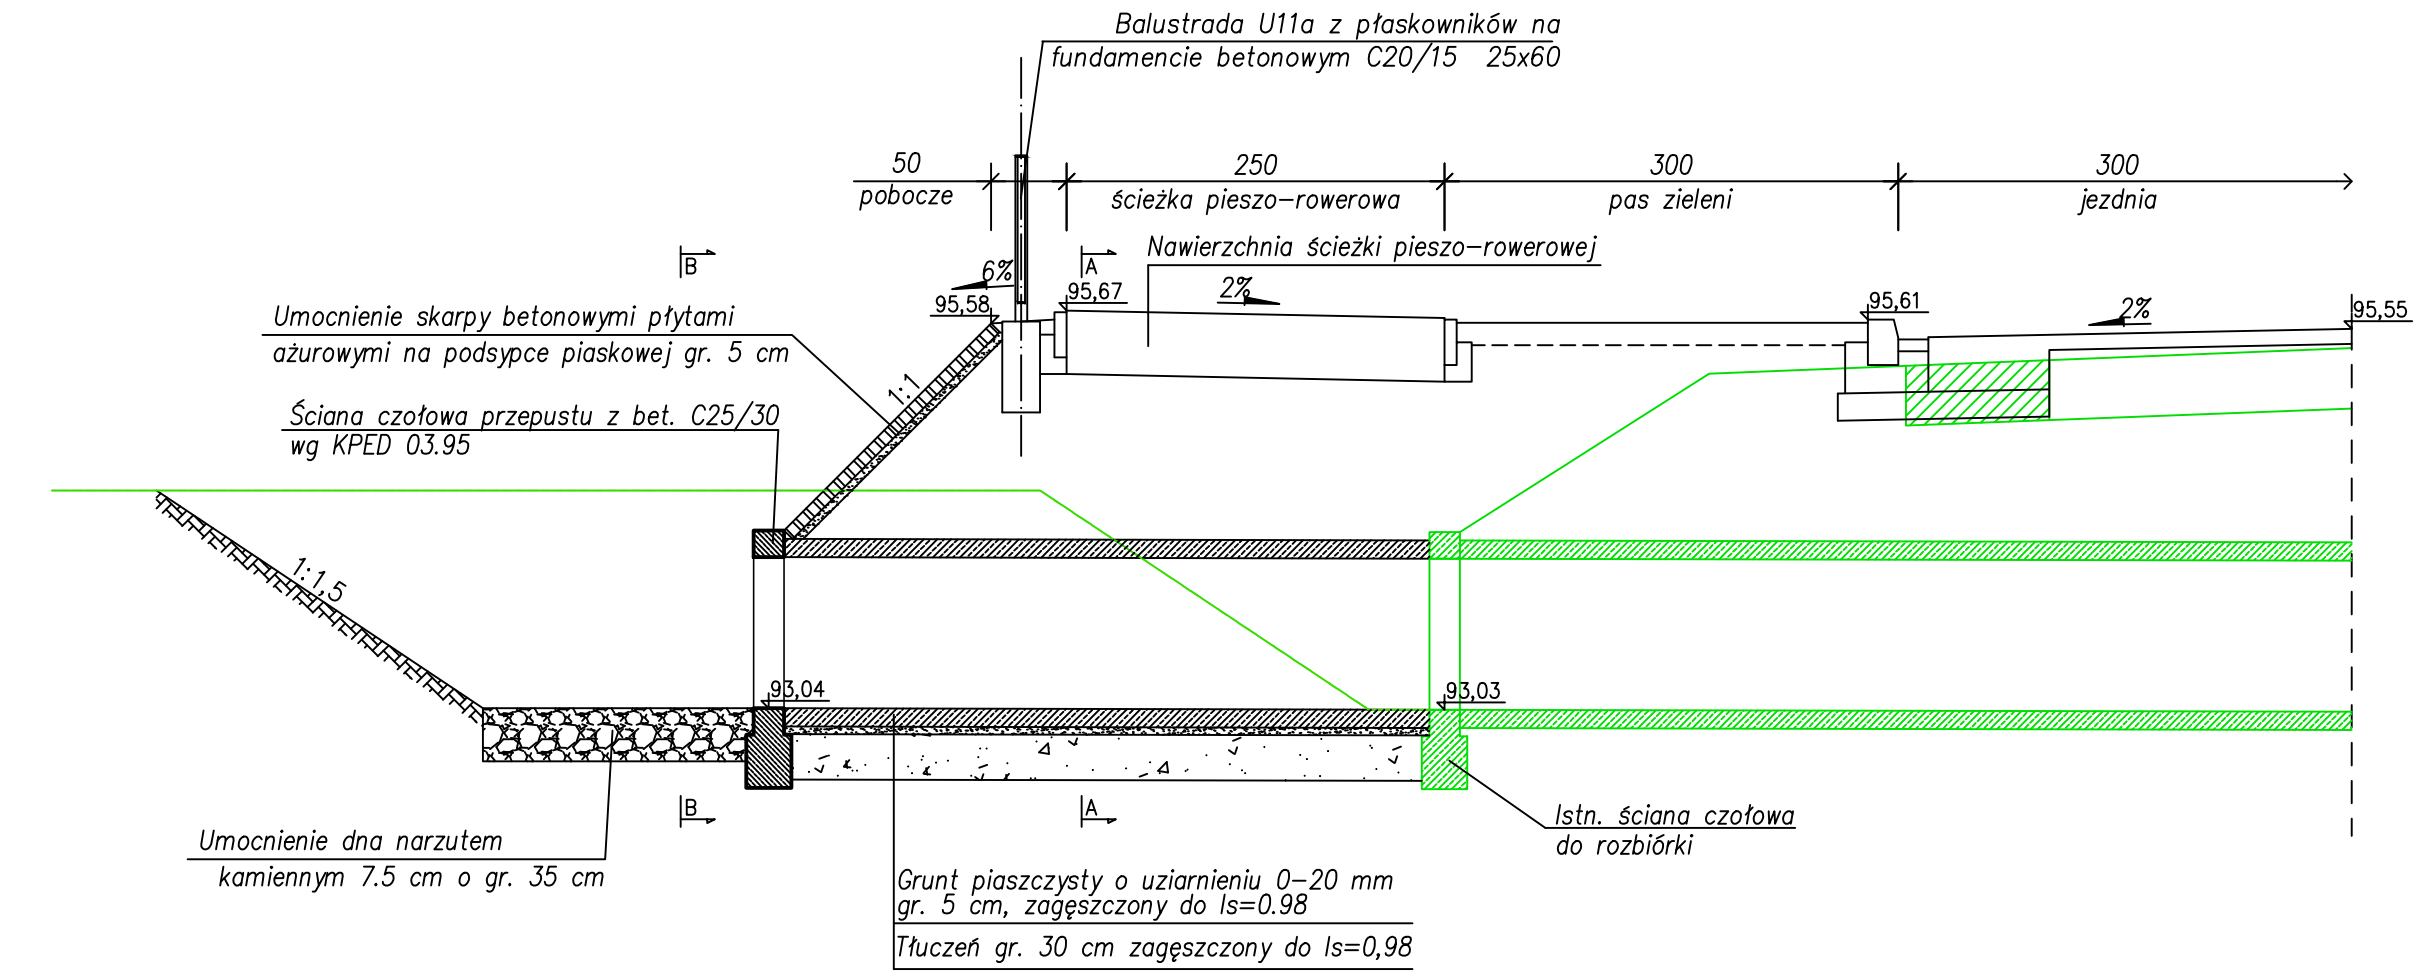

WIDOK OD CZOŁA B – B: STAN PROJEKTOWANY  
Skala 1:25



PRZEKRÓJ PODŁUŻNY – STAN PROJEKTOWANY  
Skala 1:50



## LEGENDA

- |   |   |
|---|---|
|  | Projektowany krawężnik betonowy 20x30 cm wystający 12 cm                    |
|  | Projektowany krawężnik betonowy 20x30 cm wystający 25 cm                    |
|  | Projektowany opornik betonowy 12x25 cm                                      |
|  | Projektowane obrzeże chodnikowe   |
|  | Projektowana ścieżka pieszo-rowerowa o nawierzchni asfaltowej               |
|  | Projektowana nawierzchnia kładki pieszo-rowerowej z żywicy syntetycznej     |
|  | Drzewa i krzewy do wycinki  |
|  | Projektowane nasadzenia<br>Robinia akacjowa ( <i>Robinia pseudoacacia</i> ) |

 <b>PROSYSTEM</b> Biuro Projektów i Realizacji Inwestycji		Oś. Bolesława Śmiłego 30/75, 60-662 Wrocław tel.: (71) 442 90 70 www.prosystem-poznan.pl e-mail: biuro@prosystem-poznan.pl	
Inwestor / Inwestor zastępcy 		Zarząd Powiatu w Rawiczu Powiatowy Zarząd Dróg w Rawiczu 63-900 Rawicz, ul. Podmiejska 10	
Branch / Brancha		Project Phase / Stadium dokumentacji <b>DROGOWA</b> <b>PROJEKT BUDOWLANY</b>	
Investment / address Nazwa inwestycji / adres		<b>Rozbudowa drogi powiatowej nr 5478/3 Golina Wielka - Miejska Górka          od skrzyżowania z drogą wojewódzką nr 434 w m. Annopol          do skrzyżowania z drogą krajową nr 36 w m. Miejska Górka</b>	
<b>PROJEKT DROGOWY</b>			
Theme Temat		Number of qualification Numer uprawnień	
Collaboration / Zespół projektowy :		Signature / Podpis	
Main designer Projektant	<b>mgr inż. Andrzej Tajcher</b>	<b>WKP/6242/POD0/04</b> <small>do projektowania i nadzoru drogi i obiektów drogi</small>	
Assistant designer Opracował	<b>mgr inż. Michał Werbiński</b>	-	
Assistant designer Opracował	<b>inż. Marcin Żok</b>	-	
Verification Sprawdził	<b>mgr inż. Jacek Taszczewski</b>	<b>13/87/Pw</b> <small>do projektowania i nadzoru drogi i obiektów drogi          elektrycznych i instalacyjnych</small>	
Director Dyrektor	<b>mgr inż. Julian Kaluba</b>	<b>68/87/Pw</b>	
Drawing content Treść rysunku			
<b>PRZEDŁUŻENIE PRZEPUSTU 2xØ100 cm</b>			
Project number Numer projektu	Date Data	Scale Skala	Number draught Numer rysunku
<b>08/2021</b>	<b>12.2022</b>	<b>1: 50, 1:500</b>	<b>5</b>
<b>"A"</b>			
Attention ! All rights reserved. / Wszelkie prawa zastrzeżone / Powielanie lub wykorzystywanie niezgodnie z przeznaczeniem i bez zgody B.P.I. PROSYSTEM zabronione			