DEKORACJA STAŁA "DRZEWKO"
(płyta drewnopochodna lub g-k lakierowana)
kolor zielony, PODŚWIETLANA źródłem swiatła LED

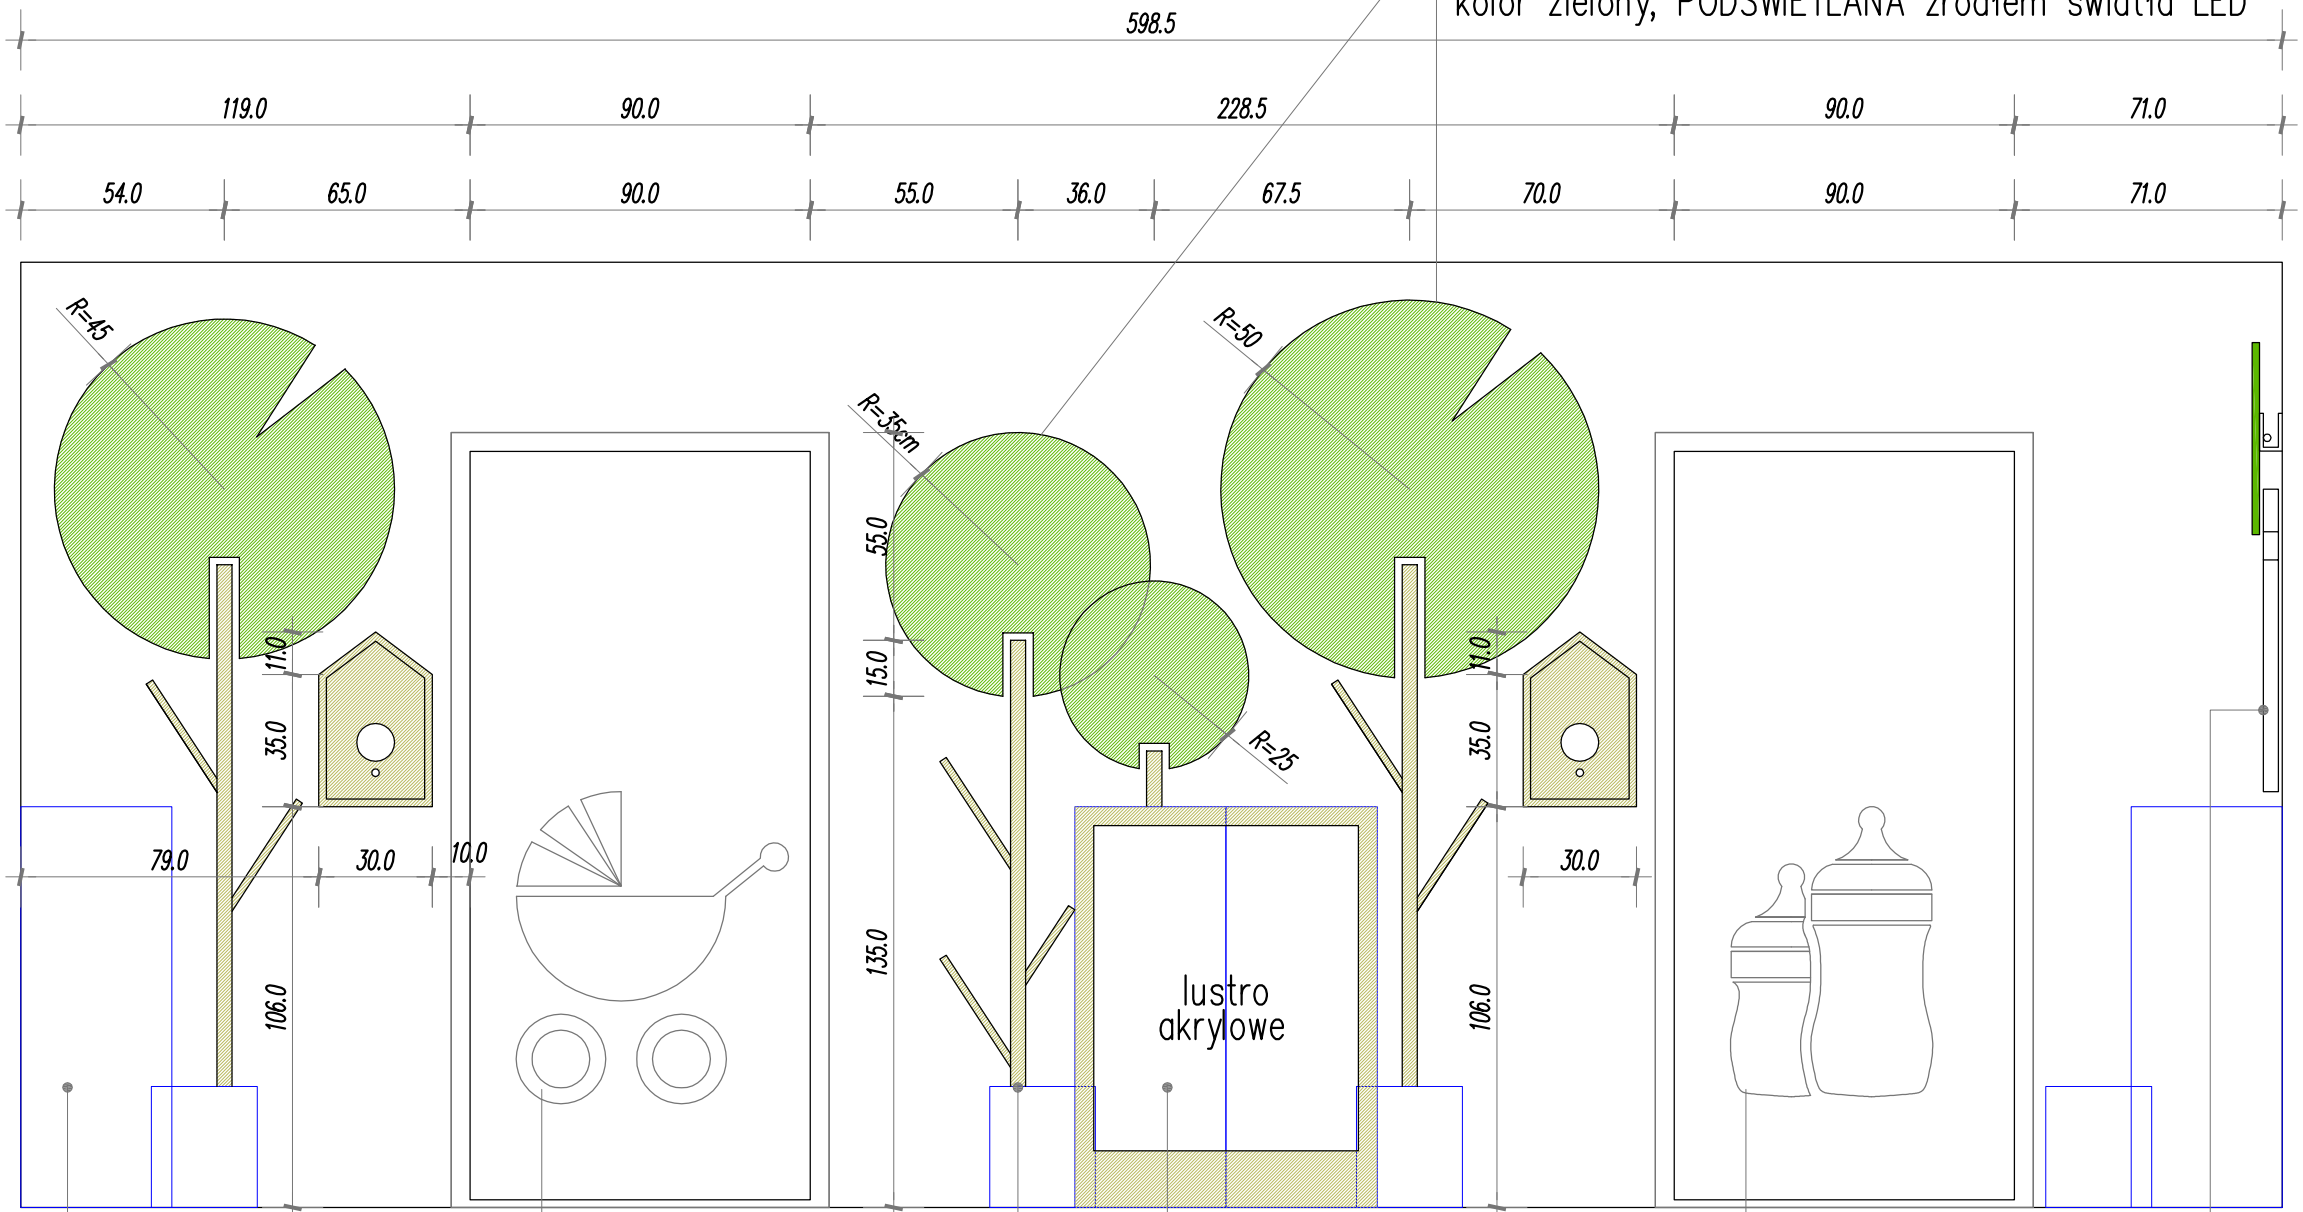

NAKLEJKA NA DRZWIACH DO WÓZKOWNI

LUSTRO AKRYLOWE 70cm x 86cm NA ŚCIANCE BOCZNEJ SZAFEK

NAKLEJKA NA DRZWIACH POKOJU KARMIENIA DLA RODZICÓW

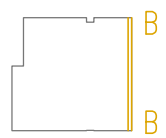

40.0 | 74.0 | 100.0 | 65.0 | 80.0 | 73.5 | 100.0 | 26.0 | 40.0

1 3 4 2

LEGENDA

1. SZAFKI UBRANIOWE Z WYSUWANYM SIEDZISKIEM
2. PANEL DEKORACYJNY "DOMKI" (płyta drewnopochodna)
3. DEKORACJA STAŁA "DRZEWKO" (płyta drewnopochodna lub g-k lakierowana na zielono, pień w okleinie "klon" - jak szafki) UWAGA: "DRZEWKA" PODŚWIETLANE LED
4. LUSTRO AKRYLOWE 70cm x 86cm MONTOWANE NA ŚCIANCE BOCZNEJ SZAFEK

UWAGI:

1. PRZED PRZYSTAPIENIEM DO ROBÓT WSZYSTKIE WYMIARY NALEŻY SPRAWDZIĆ NA BUDOWIE
2. PROJEKT ROZPATRYWAĆ ŁĄCZNIE Z PROJEKTAMI BRANŻOWYMI.
3. ROZWIĄZANIA SYSTEMOWE WYKONAĆ ŚCIŚLE WG WYTYCZNYCH PRODUCENTA Z ZASTOSOWANIEM WSKAZANYCH MATERIAŁÓW I TECHNOLOGII WYKONANIA – DOTYCZY TO W SZCZEGÓLNOŚCI SYSTEMU BIAŁEGO MONTAŻU, POSADZEK, PRZEJŚĆ INSTALACJI, MONTAŻU STOLARKI, ELEMENTÓW OZDOBNYCH
4. W TRAKCIE PROWADZENIA ROBÓT BUDOWLANYCH I WYKOŃCZENIOWYCH, W PRZYPADKU STWIERDZENIA NIEZGODNOŚCI Z PROJEKTEM, O ZAISTNIAŁEJ SYTUACJI NALEŻY POWIADOMIĆ PROJEKTANTA
5. WSZELKIE ZMIANY MATERIAŁOWE I KONSTRUKCYJNE NALEŻY UZGADNIAĆ Z AUTORAMI PROJEKTU
6. PRÓBKI MATERIAŁOWE I KOLORYSTYCZNE WYMAGAJĄ AKCEPTACJI PROJEKTANTA.

PROJEKT ARANŻACJI WNĘTRZ "KLUBU MALUCHA" W PODŁĘŻU			
LOKALIZACJA	dz. nr 772 obręb PODŁĘŻE, j. ew. NIEPOŁOMICE		
POMIESZCZENIE	SZATNIA		
TEMAT	ROZWINIĘCIE ŚCIAN B-B		
PROJEKTANT	mgr inż. arch. AGNIESZKA POTONIEC		
SKALA: 1:20	DATA: 12.2023r.	SYMBOL 1/2_3	