

SZAFKI MODULOWE SZATNIOWE

1

wys. 106cm

TABLICA MAGNETYCZNA

BIAŁA (140cm X 90cm)

SUFIT PODWIESZANY GIPSOWO-KARTONOWY

NA RUSZCIE ALUMINIOWYM (WYS. MIN. 250cm)

LEGENDA

1 SZAFKI UBRANIOWE

Z WYSUWANYM SIEDZISKIEM

(skrzynia z płyty laminowanej gr. 18 mm w kolorze klonu, fronty lakierowane)

2 PANEL DEKORACYJNY

"DOMKI"

(płyta drewnopochodna)

5 OPIS W ALFABECIE BRAILLE'A

(po stronie otwierania drzwi


15-30cm powyżej kłanki i nie wyżej niż 140cm)

Hp HYDRANT WEWNĘTRZNY

H25

Pt PLAN TYFLOGRAFICZNY

(kolorystyczny schemat funkcjonalno-przestrzenny)

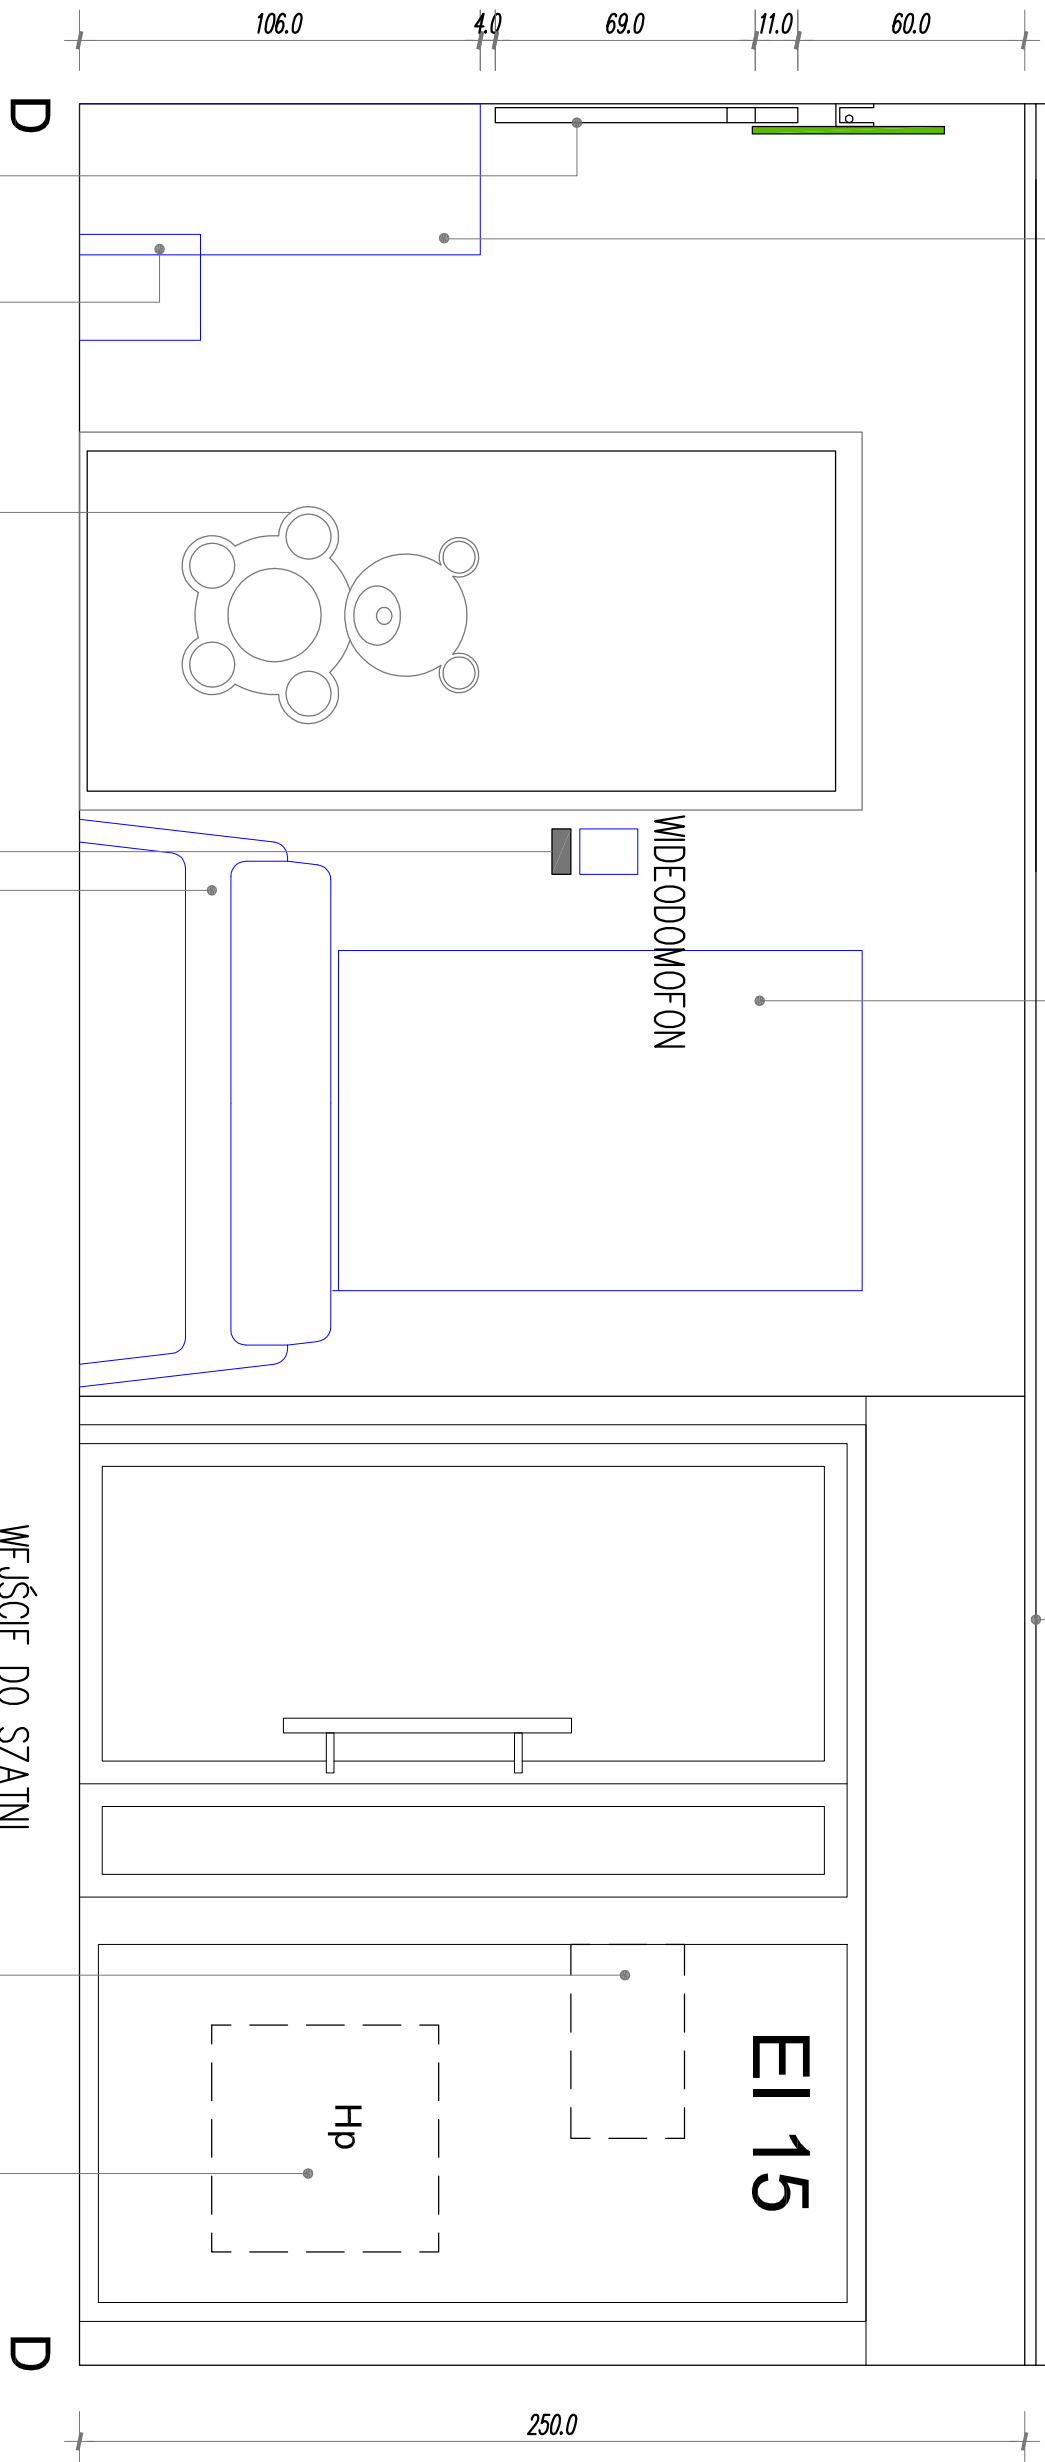

WEJŚCIE DO SZATNI

NAKLEJKA
NA DRZWIACH

SOFA WYKONANA Z TWORZYWA

WYJŚCIA DO SAL TECHNIKĄ FORMOWANIA ROTACYJNEGO
143cm x 74cm, wys. 75cm

Szafki wykonane z płyty laminowanej w kolorze klonu o grubości 18 mm.


Fronty o grubości 16 mm wykonane z płyty MDF.

Kolorystyka frontów zgodnie z opisami.

Przed zamówieniem uzgodnić z Zamawiającym.

UWAGI:

- PRZED PRZYSTĄPIENIEM DO ROBÓT WSZYSTKIE WYMIARY NALEŻY SPRAWDZIĆ NA BUDOWIE
- PROJEKT ROZPATRYWAĆ JAKO ŁĄCZNIŁO Z PROJEKTAMI BRANŻOWYMI.
- ROZWIĄZANIA SYSTEMOWE WYKONAĆ ŚCISŁE WG WYTYCZNYCH PROJEKTANTA Z ZASTOSOWANIEM WSKAZANYCH MATERIAŁÓW I TECHNOLOGII WYKONANIA – DOTYCZY TO W SZCZEGÓLNOŚCI SYSTEMU BIAŁEGO MONTAŻU, POSADZEK, PRZEJŚĆ INSTALACJI, MONTAŻU STOLARKI, ELEMENTÓW OZDOBNYCH
- W TRAKCIE PROWADZENIA ROBÓT BUDOWLANYCH I WYKONCZENIOWYCH, W PRZYPADKU STwierdzenia niezgodności z projektem, o zaistnieniu sytuacji należy powiadomić projektanta
- WSZELKIE ZMIANY MATERIAŁOWE I KONSTRUKCYJNE NALEŻY UZGADNIĆ Z AUTORAMI PROJEKTU
- PROBKI MATERIAŁOWE I KOLORYSTYCZNE WYMAGAJĄ AKCEPTACJI PROJEKTANTA

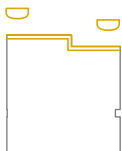

PROJEKT ARANŻACJI WNEŹTRZ "KLUBU MALUCHA" W PODŁĘŻU			
LOKALIZACJA	dz. nr 772 obręb Podłęż, j. ew. Niepołomice		
POMIESZCZENIE	SZATNIA		
TEMAT	ROZWIĄZANIE ŚCIAN D-D		
PROJEKTANT	mgr inż. arch. Agnieszka Potoniec		
SKALA: 1:20	DATA: 12.2023r.	SYMBOL 1 2_5	