


"WIERGOT" mgr inż. Bogdan Bukowski  
32-005 Niepołomice, Stawki 836, tel. 604 785 327

MAPA DO CELÓW PROJEKTOWYCH


sekcja: 7.124.14.01.3.1	skala: 1:500
woj. małopolskie	obekt: Niepołomice
powiat: wielicki	dz. 2335/3
gmina: Niepołomice	akt msp.: 2000/21
ul. Biskupia 115, 32-020 Wieliczka	tytuł: Projekt budowlany - budowa drogi
br.: Niepołomice [0001]	IP: 6640.785.2025

Mapa zgodna z terenem na mapie: 1:500

sporządził: mgr inż. Bogdan Bukowski  
opracował: mgr inż. zew. 19070  
Nr ks. robót: 045/2025  
data: 12-02-2025r

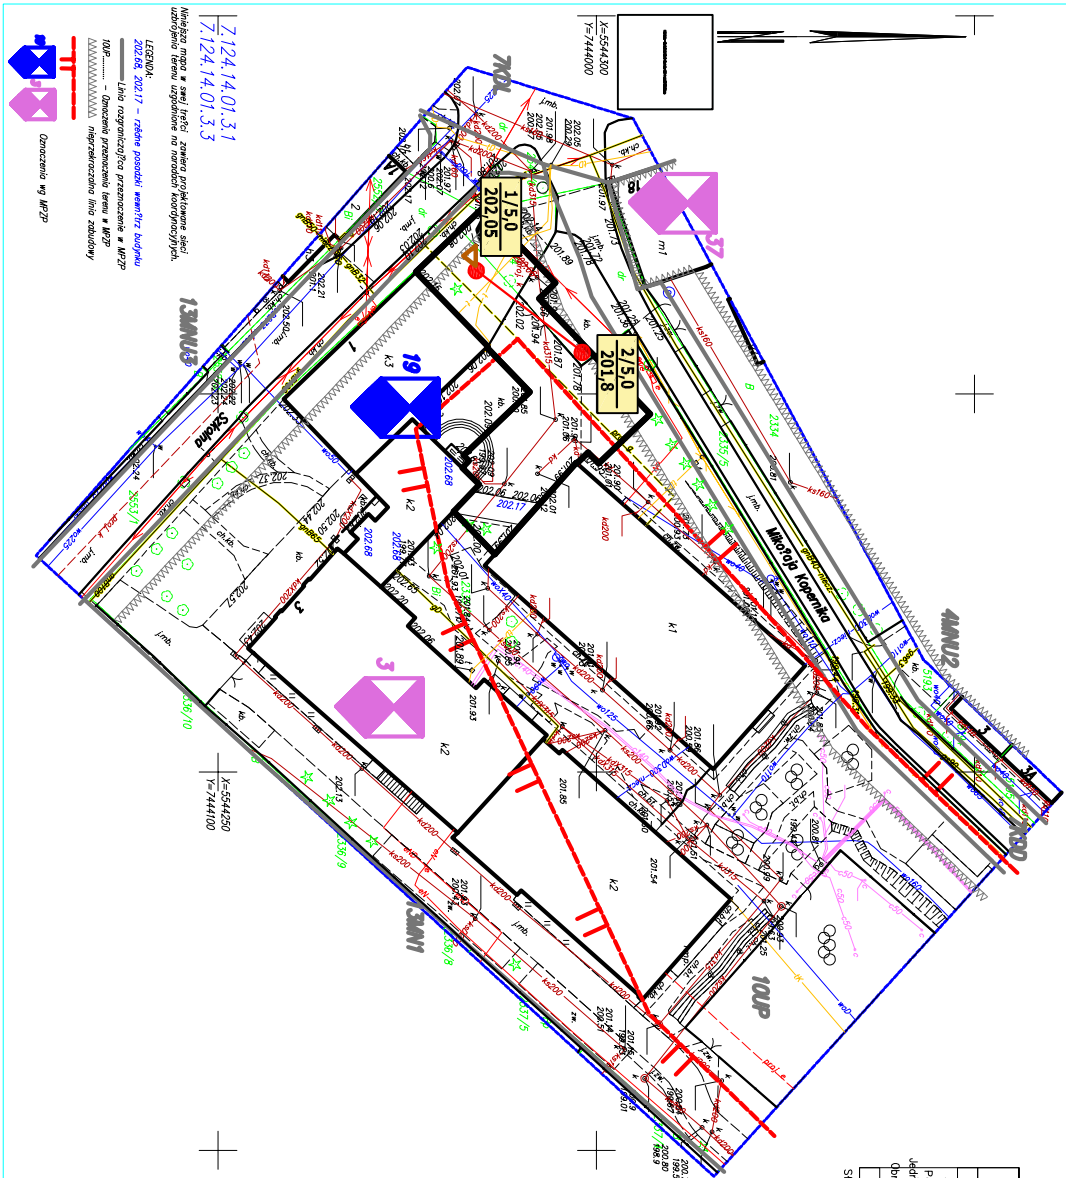

Objaśnienia

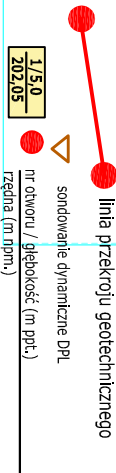

Investor	Gmina Niepołomice
Wykonawca	Plac Zwydęstwa 13, 32-005 Niepołomice GeoDrillTech sp. z o.o.
Teren	Biskupice 115, 32-020 Wieliczka
Rozbudowa istniejącej szkoły w Niepołomicach na dz. 2335/3.	
Tytuł rysunku: MAPA DOKUMENTACYJNA	
Data: Marzec 2025	Imię i nazwisko: inż. Kinga Krawczyk
Skala: 1:1000	Nr arkusza: 4