


297x420

Schemat ideowy zasilania

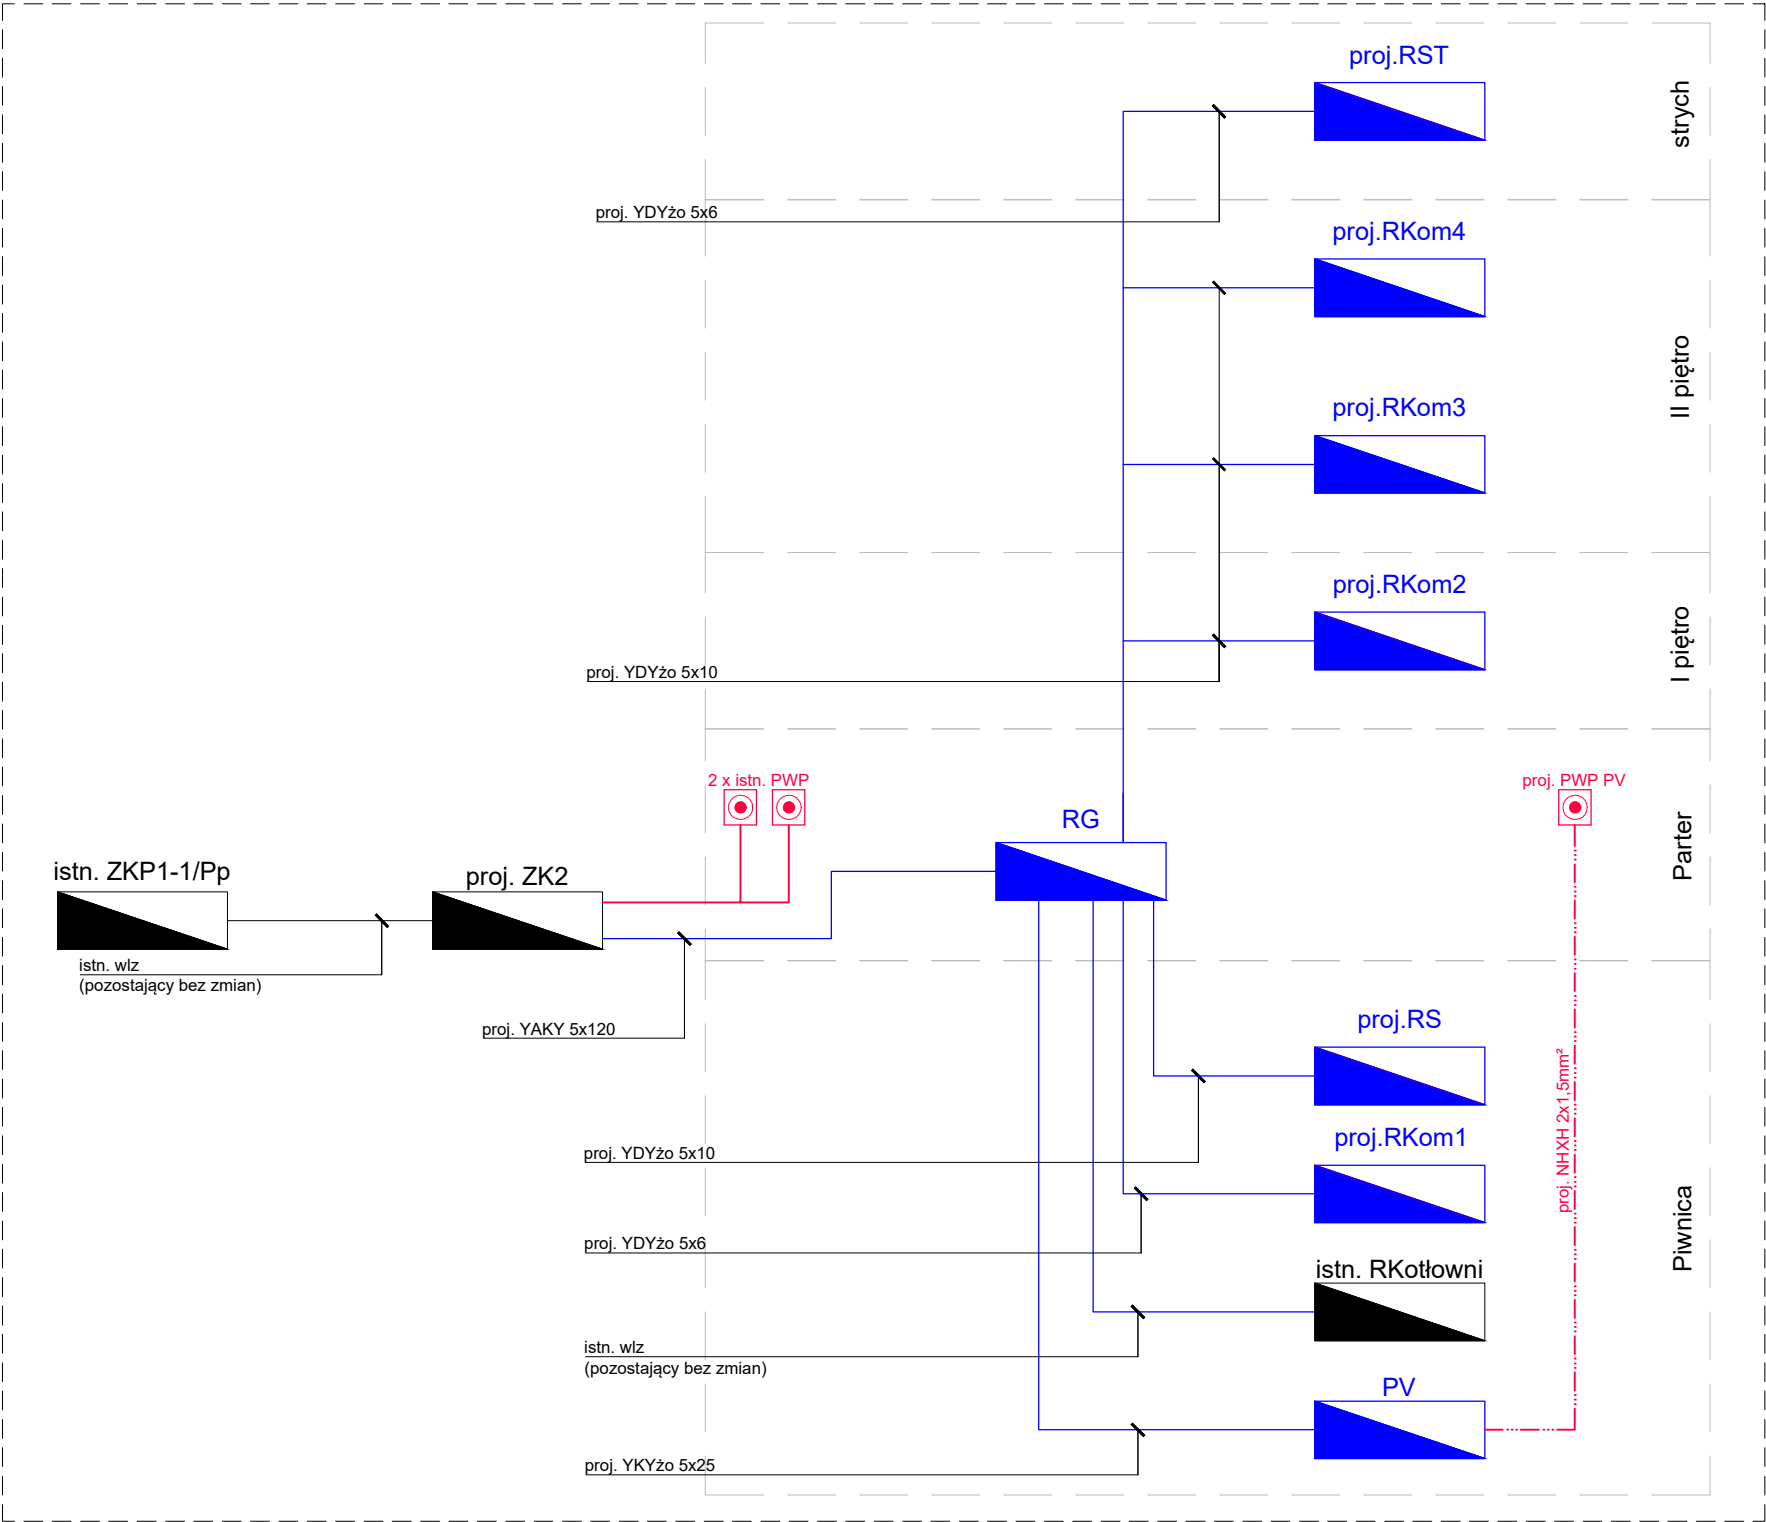

ROBOTECH
studio projektów

ROBOTECH Robert Jamróży
ul. Piastowska 17/8, 63-900 Rawicz
tel. /0 65/ 614 18 17, e-mail: kontakt@robotech.pl
NIP 699-120-91-86

temat :	WYMIANA INSTALACJI ELEKTRYCZNYCH W BUDYNKU A ZESPOŁU SZKÓŁ ZAWODOWYCH W RAWICZU		
adres obiektu :	ul. Generała Józefa Hallera 12, 63-900 Rawicz	inwestor :	Powiat Rawicki Rynek 17, 63-900 Rawicz
rysunek :	SCHEMAT IDEOWY ZASILANIA	branża :	elektryczna
stadium :	Dokumentacja zgłoszeniowa	nr rys. :	IE17
		data :	listopad 2024
	imię i nazwisko :	skala :	---
projektant :	inż. Robert Jamróży	nr uprawnień :	podpis :
opracował :	inż. Piotr Kolendowicz	WKP/0146/POOE/08 W specjalności instalacyjnej w zakresie sieci, instalacji i urządzeń elektrycznych i elektroenergetycznych.	
opracował :	inż. Kacper Jabłoński	-	