


mgr inż. Marcin Walecki
G5X-06
Imr. 0001/11r.VII - 1780

ZAL. NR 2
Mapa dokumentacyjna
w skali 1:1000
otwór badawczy ● O1
linia przekroju —

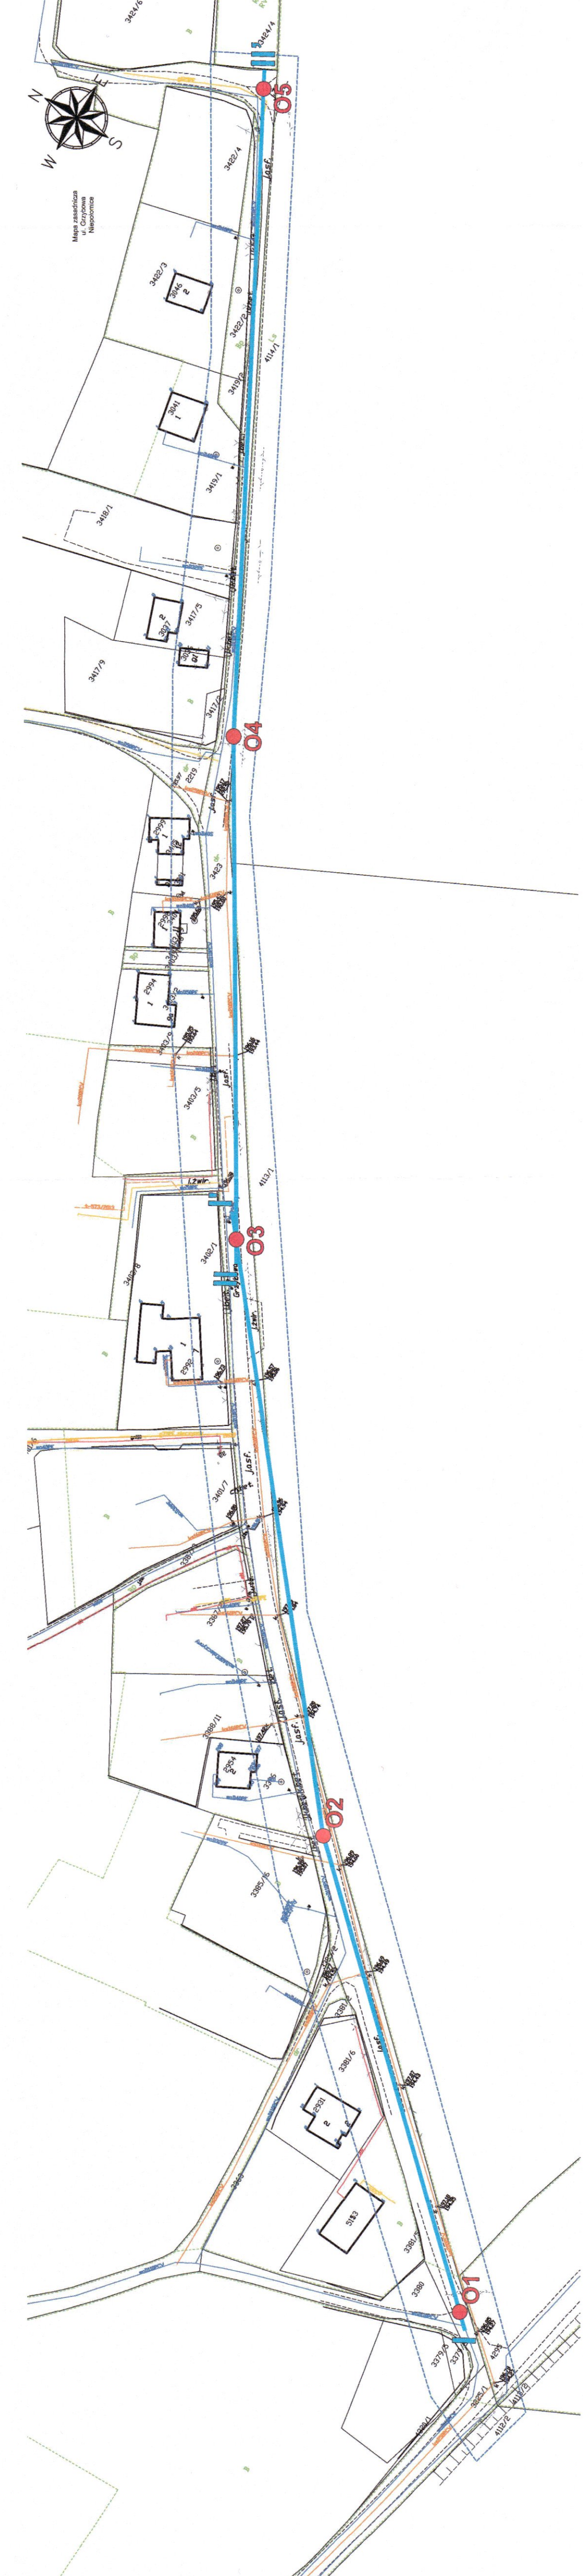

mgr inż. Marcin Walecki
G5X-06
Imr. 0001/11r.VII - 1780

ZAL. NR 2
Mapa dokumentacyjna
w skali 1:1000
otwór badawczy ● O1
linia przekroju —