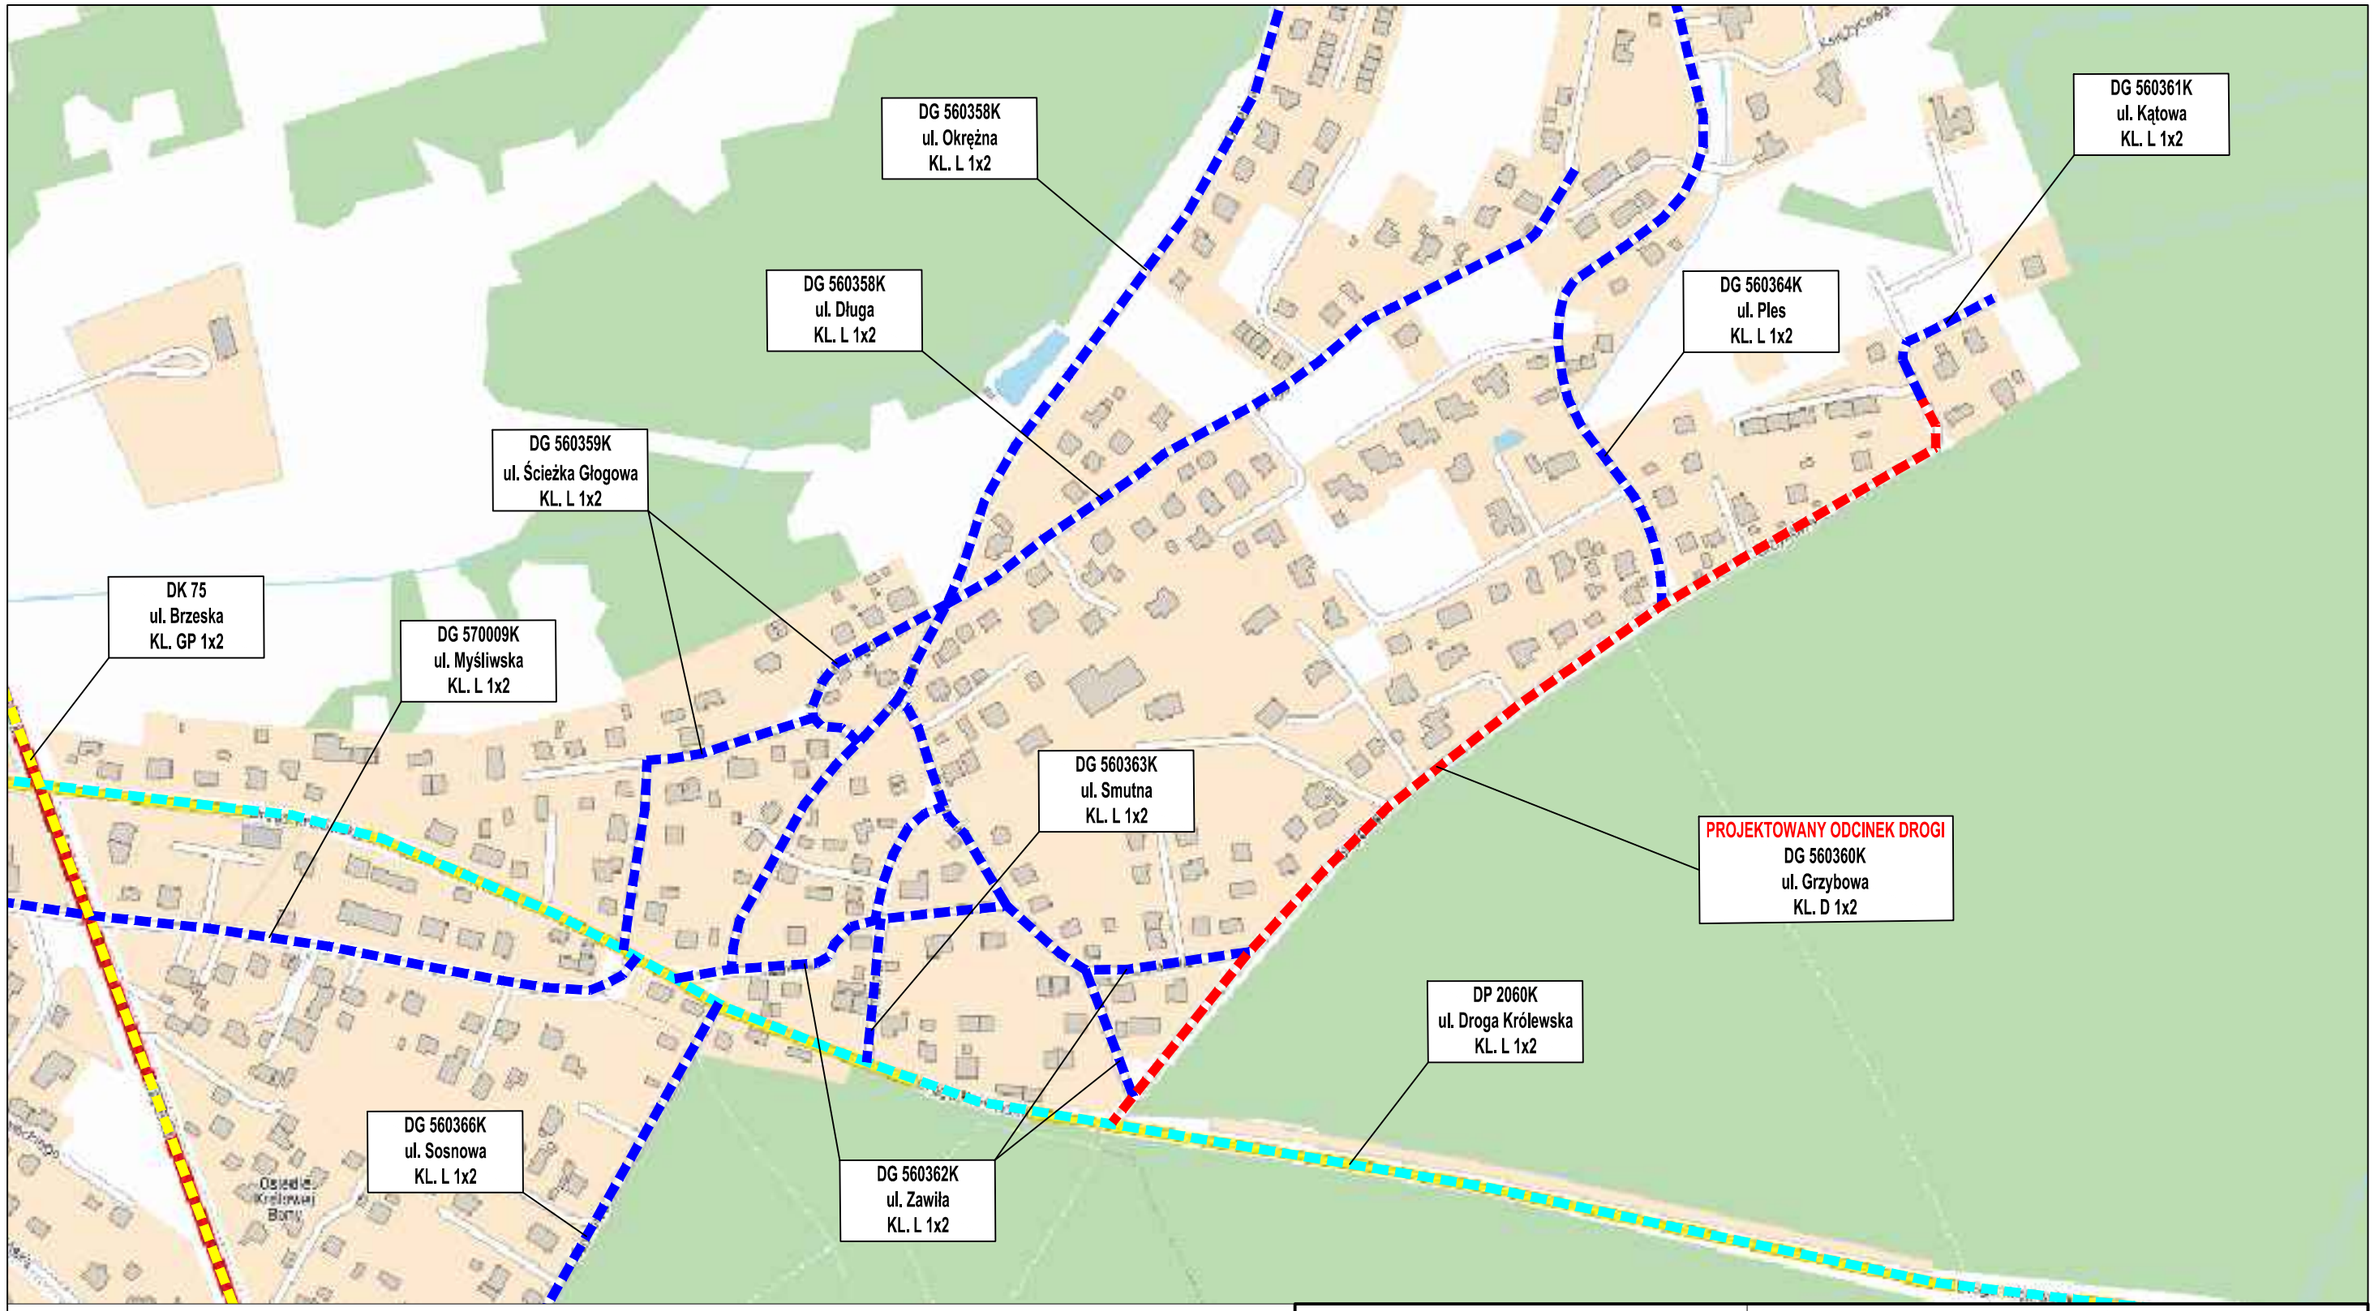

N

LEGENDA

- Projektowany odcinek drogi
- Droga gminna
- Droga powiatowa
- Droga krajowa

FIRMA
"ABS-OCHRONA ŚRODOWISKA" SPÓŁKA Z O.O.
40-169 Katowice, ul. Wierzbowa 14, tel./fax 2589015

Burmistrz Miasta Gminy Niepołomice
32-005 Niepołomice
ul. Pl. Zwycięstwa 13

Adres budowy:
Województwo: małopolskie
Powiat: wielicki
Jednostka ewidencyjna: 121904_4 - Niepołomice - M
Obręb ewidencyjny: Niepołomice

Nazwa obiektu budowlanego:
"Rozbudowa drogi gminnej numer 560360K ul. Grzybowej KL. D [1x2] o długości 637 m" realizowana w ramach zadania publicznego pn.: "Rozbudowa drogi gminnej ul. Grzybowej zlokalizowanej na dz. nr: 3423 na dł. około 0,6 km w Niepołomicach"

Tytuł rysunku:

ORIENTACJA

Zespół autorski	Nr uprawnień	Specjalność	Data	Podpis
Projektant Główny: mgr inż. Grzegorz Durczyński	5217/13	drogowa	19 lipca 2024	
Sprawdzający: mgr inż. Damian Jastrzębski	86/99	konstrukcyjno-budowlana	19 lipca 2024	

Skala rysunku: 1:5000

Nr. rysunku: DR1.0