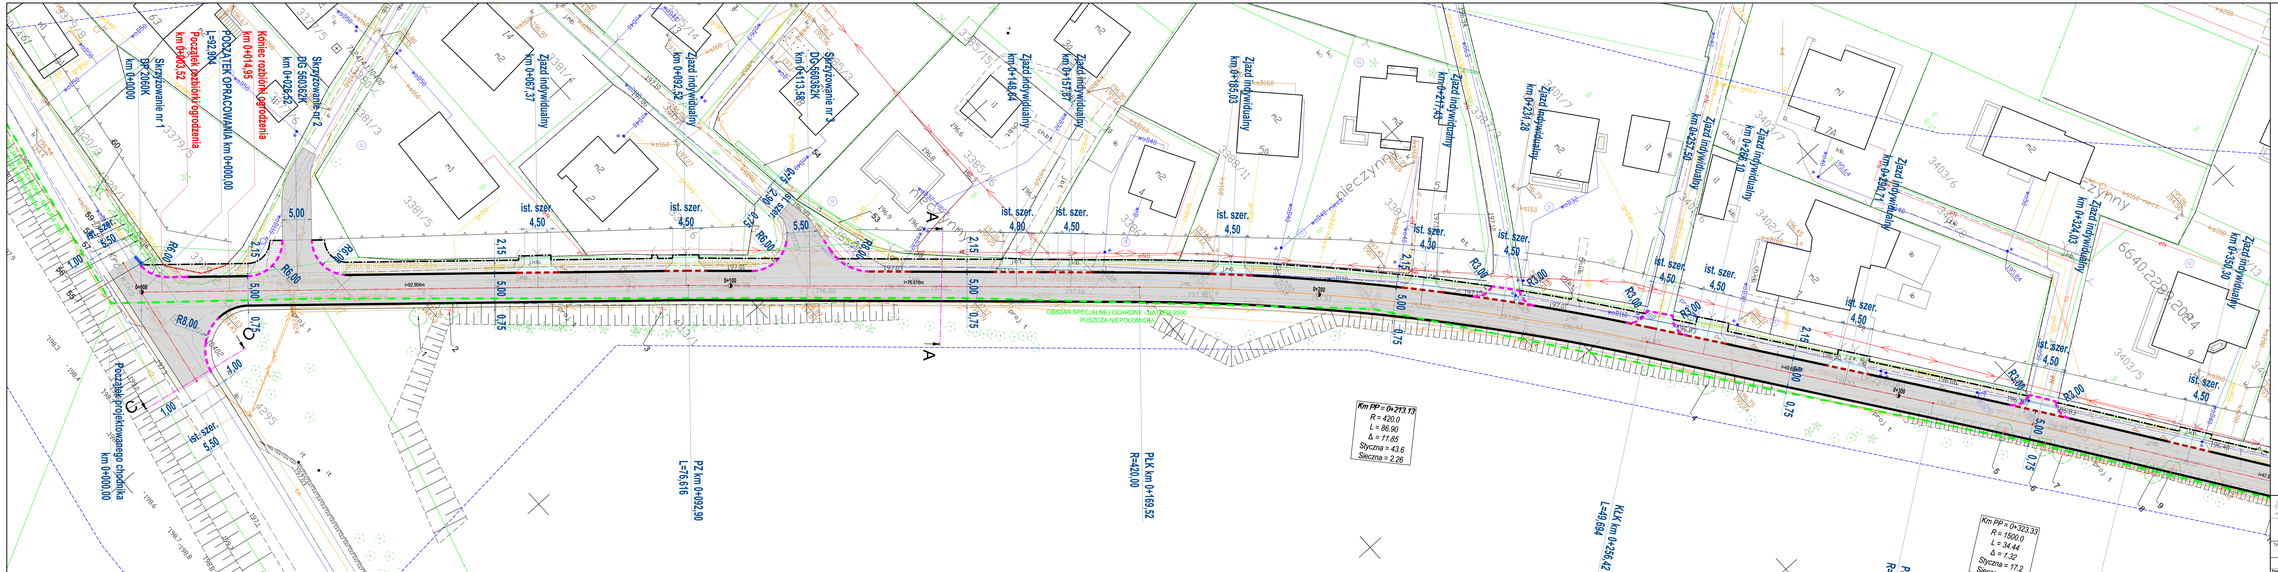
PODZIAŁKA 1:500
ARKUSZ 1
ARKUSZ 2
LEGENDA
Projektowana jezdnia KR4
Projektowana pobocza gruntowe
Projektowana droga dla pieszych
Projektowany zjazd [rys.bet]
Projektowany zjazd [rys. asf.]
Projektowana wysp a naprowadzająca
Projektowany teren zielony
Projektowana krzyżówka betonowa trójkątna
Projektowany krawężnik betonowy 15x30x100 cm wyniesiony
Projektowany krawężnik betonowy 15x30x100 cm obniżony
Projektowany krawężnik betonowy 15x22x100 cm najazdowy
Projektowany krawężnik betonowy 15x22x100 cm wtopiony
Projektowane obrzeże betonowe 8x30x100 cm
Istniejące ogrodzenie przeznaczone do rozbiórki
Zinwentaryzowane drzewo
Zinwentaryzowane drzewo przeznaczone do wycinki
Zinwentaryzowany obszar zakrzaczenia
Zinwentaryzowany obszar zakrzaczenia do wycinki
Linia określająca granice obszaru specjalnej ochrony - NATURA 2000
OBSZAR SPECJALNEJ OCHRONY - NATURA 2000
PUSZCZA NIEPOŁOMICKA
Km PP= 0+213.17
R = 420.0
L = 86.90
Δ = 11.85
Styczna = 43.6
Siecząca = 2.26
Km PP= 0+323.33
R = 1500.0
L = 34.44
Δ = 1.32
Styczna = 17.2
Siecząca = 0.10
Początek projektowanego chodnika km 0+000.00
FOLIOWANIE km 0+000.00
Początek budowli ochrony ogrodzenia km 0+000.00
Koniec rozbiórki ogrodzenia km 0+014.05
Skrzyżowanie nr 1 DP 2260K km 0+040.00
Skrzyżowanie nr 2 DG 590362K km 0+128.62
Skrzyżowanie nr 3 DG 590362K km 0+115.58
Zjazd indywidualny km 0+067.37
Zjazd indywidualny km 0+092.32
Zjazd indywidualny km 0+157.87
Zjazd indywidualny km 0+168.44
Zjazd indywidualny km 0+185.03
Zjazd indywidualny km 0+234.30
Zjazd indywidualny km 0+253.30
Zjazd indywidualny km 0+280.01
Zjazd indywidualny km 0+314.63
Zjazd indywidualny km 0+350.30
PZ km 0+092.90 L=76.616
PLK km 0+169.52 R=420.00
KLK km 0+356.42 L=49.694
PLK km R=1500
ist. szer. 4.50
5.00
2.15
0.75
1.00
R6.00
R8.00
R3.00
Rz=200.00
Rz=300.00
Rz=1500.00
Rz=420.00
Rz=1000.00
Rz=1500.00
Rz=1000.00
Rz=1500.00
Rz=1000.00
Rz=1500