




Skala 1:10

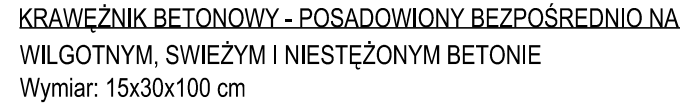

Skala 1:10

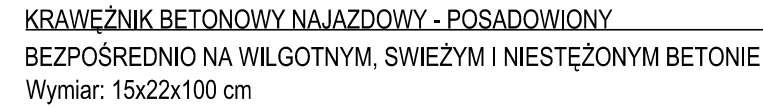


Skala 1:10

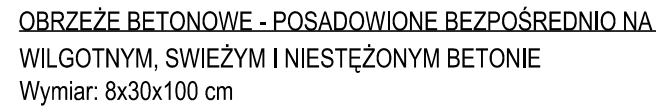

Zestawienie materiałów na 1 mb - szczegół "B"	
Krawężnik betonowy 15x22x100	1 szt.
Beton C20/25	0,06 m ³

Zestawienie materiałów na 1 mb - szczegół "C"	
Obrzeże betonowe 8x30x100	1 szt.
Beton C20/25	0,072 m³

 <div>FIRMA "ABS-OCZRONA ŚRODOWISKA" SPÓŁKA Z O.O. 40-109 Katowice, ul. Wierzbowa 14, tel./fax 2589015</div>		<div>Adres budowy: Województwo: małopolskie Powiat: wielicki Jednostka ewidencyjna: 121904_4 - Niepołomice - M Obręb ewidencyjny: Niepołomice</div>		<div>Nazwa obiektu budowlanego: "Rozbudowa drogi gminnej numer 560360K ul. Grzybowej KL. D [1x2] o długości 637 m" realizowana w ramach zadania publicznego pn.: "Rozbudowa drogi gminnej ul. Grzybowej zlokalizowanej na dz. nr. 3423 na dł. około 0,6 km w Niepołomicach"</div>	
Burmistrz Miasta Gminy Niepołomice 32-005 Niepołomice ul. Pl. Zwycięstwa 13					
Tytuł rysunku:					
SZCZEGÓŁY ELEMENTÓW BETONOWYCH					
Zespół autorski	Nr uprawnień	Specjalność	Data	Podpis	Skala rysunku: 1:10
Projektant Główny: mgr inż. Grzegorz Durczyński	5217/13	drogowa	19 lipca 2024		Nr. rysunku:
Sprawdzający: mgr inż. Damian Jastrzębski	86/99	konstrukcyjno-budowlana	19 lipca 2024		DR6.0