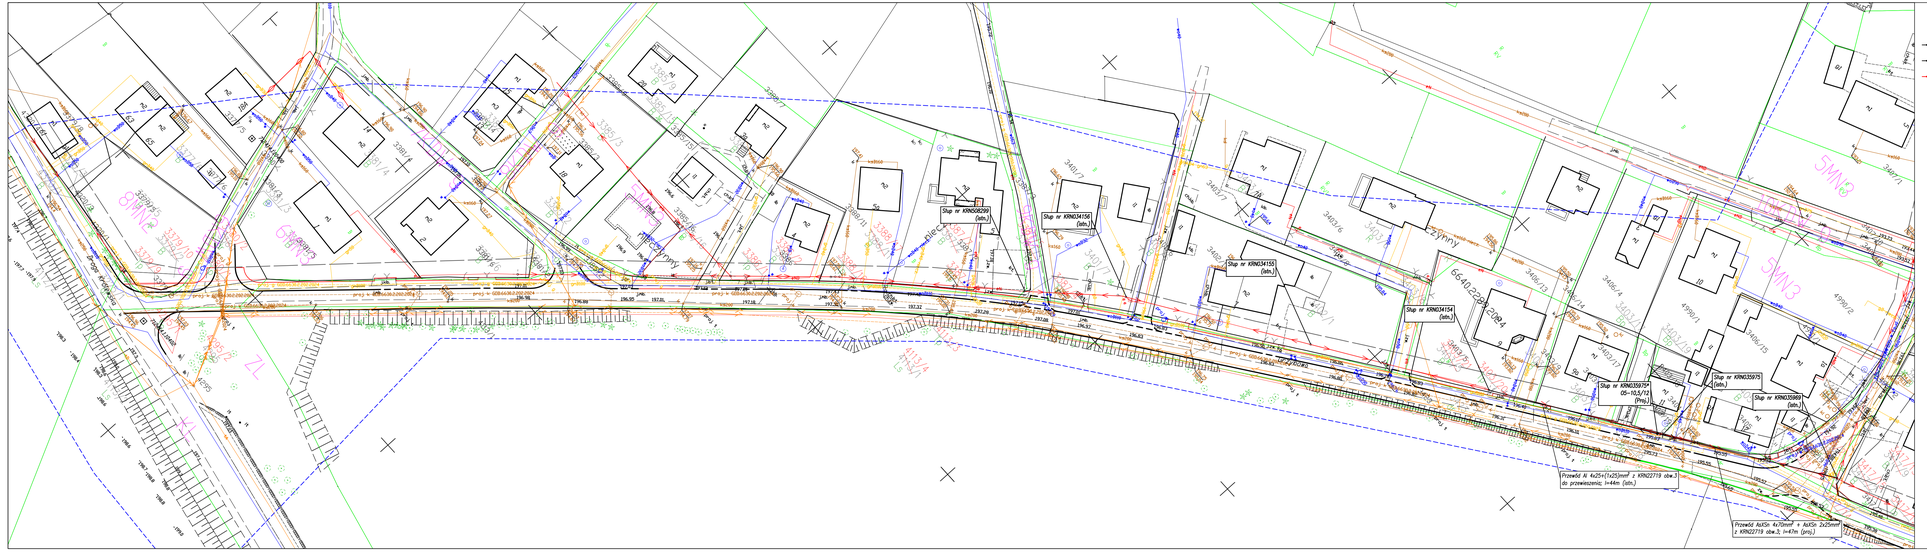
Słup nr KRNG08299 (istn.)
Słup nr KRNG34156 (istn.)
Słup nr KRNG34155 (istn.)
Słup nr KRNG34154 (istn.)
Słup nr KRNG33975
Słup nr KRNG33969 (istn.)
Słup nr KRNG33970 P 05-10,5/12 (Proj.)
Przewód AsXSn 4x70mm² + AsXSn 2x25mm² z KRN22719 odw.3; l=47m (proj.)
Przewód N 4x25+(1x25)mm² z KRN22719 odw.3 do przewiązania; l=44m (istn.)
Dojazd dz. 3389/2
Dojazd dz. 3389/3
Dojazd dz.