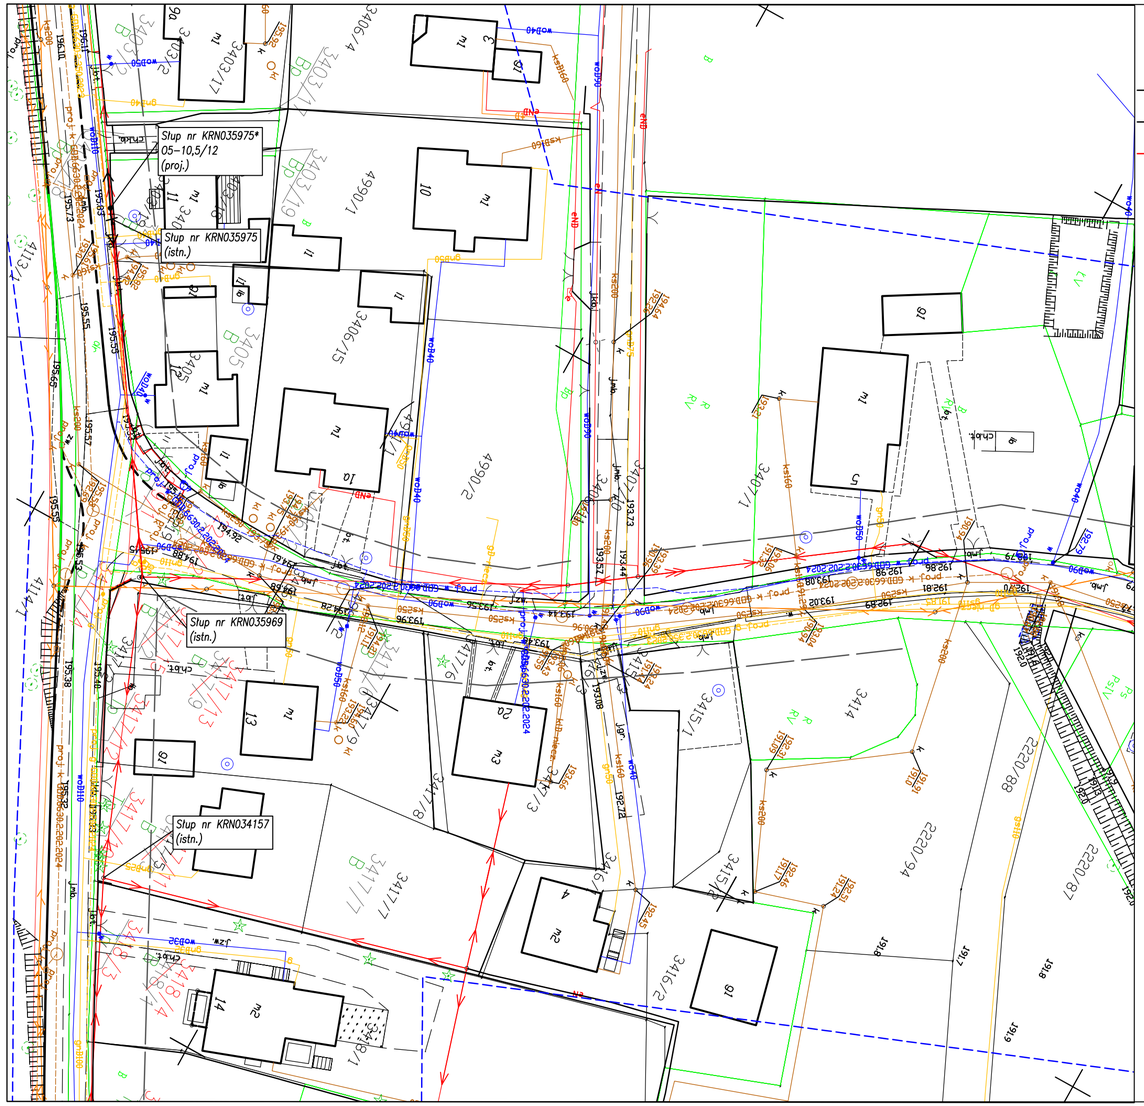

LEGENDA

- projektowany słup linii napowietrznej nN z oprawą oświetleniową
- projektowany słup linii napowietrznej nN
- istniejący słup linii napowietrznej nN do rozbiórki

Poświadczam, że niniejszy dokument opracowany w wyniku prac geodezyjnych i kartograficznych, których rezultaty zawiera operat techniczny został pozytywnie zweryfikowany. Jednocześnie informuje, że jestem świadomy odpowiedzialności karnej za złożenie fałszywego oświadczenia.

Identyfikator ewidencyjny materiału zasobu.	6640.2289.2024
Organ służby geodezyjnej, który otrzymał zgłoszenie	Starosta Wielicki
Wykonawca prac geodezyjnych	ABS – Ochrona Środowiska Sp. z o.o
Nr oraz data sporządzenia dokumentu zawierającego wynik pozytywnej weryfikacji	Protokół nr NR 6640.2289.2024_84337 z dn. 25.04.2024.
Imię i nazwisko oraz nr uprawnień zawodowych kierownika prac	Radosław Stasiński nr uprawnień 22089

MAPA DO CELÓW PROJEKTOWYCH

Oznaczenie kancelaryjne zgłoszenia pracy geodezyjnej		6640.2289.2024
Miejscowość/adres		Niepołomice ul. Grzybowa
Jednostka ewidencyjna	identyfikator	121904_5
	nazwa	Niepołomice
Obręb ewidencyjny	identyfikator	0001
	nazwa	Niepołomice
Skala mapy		1:500
Nazwa układu współrzędnych	prostokątnych płaskich	2000/7
	wysokości	PL-KRON86
Oznaczenie obszaru, który był przedmiotem aktualizacji		

"ABS-Ochrona Środowiska" Sp. z o.o.
ul. Wierzbowa 14
40-169 Katowice

Nazwa wykonawcy

Radosław Stasiński
geodeta uprawniony
nr uprawnień 22089

Imię i nazwisko, nr uprawnień

FIRMA
"ABS-OCHRONA ŚRODOWISKA" SPÓŁKA Z O.O.
40-169 Katowice, ul. Wierzbowa 14, tel./fax 2589015

Burmistrz Miasta Gminy Niepołomice
32-005 Niepołomice
ul. Pl. Zwycięstwa 13

Adres budowy:
Województwo: małopolskie
Powiat: wielicki
Jednostka ewidencyjna: 121904_4 - Niepołomice - M
Obręb ewidencyjny: Niepołomice

Nazwa obiektu budowlanego:
"Rozbudowa drogi gminnej numer 560360K ul. Grzybowej KL. D [1x2] o długości 637 m" realizowana w ramach zadania publicznego pn.: "Rozbudowa drogi gminnej ul. Grzybowej zlokalizowanej na dz. nr: 3423 na dł. około 0,6 km w Niepołomicach"

Nazwa rysunku:
PLAN SYTUACYJNY PROJEKTOWANYCH SIECI ELEKTROENERGETYCZNYCH

Zespół autorski	Nr uprawnień	Specjalność	Data	Podpis	Skala: 1:500
Projektant: mgr inż. Janusz Kraszyna	53/89 EL	elektroenergetyczna	19 lipca 2024		Nr. rysunku: **EL-1.2**
Sprawdzająca: mgr inż. Jadwiga Kraszyna	531/89 EL	elektroenergetyczna	19 lipca 2024		
Opracował: inż. Yauheni Finiak		elektroenergetyczna	19 lipca 2024		