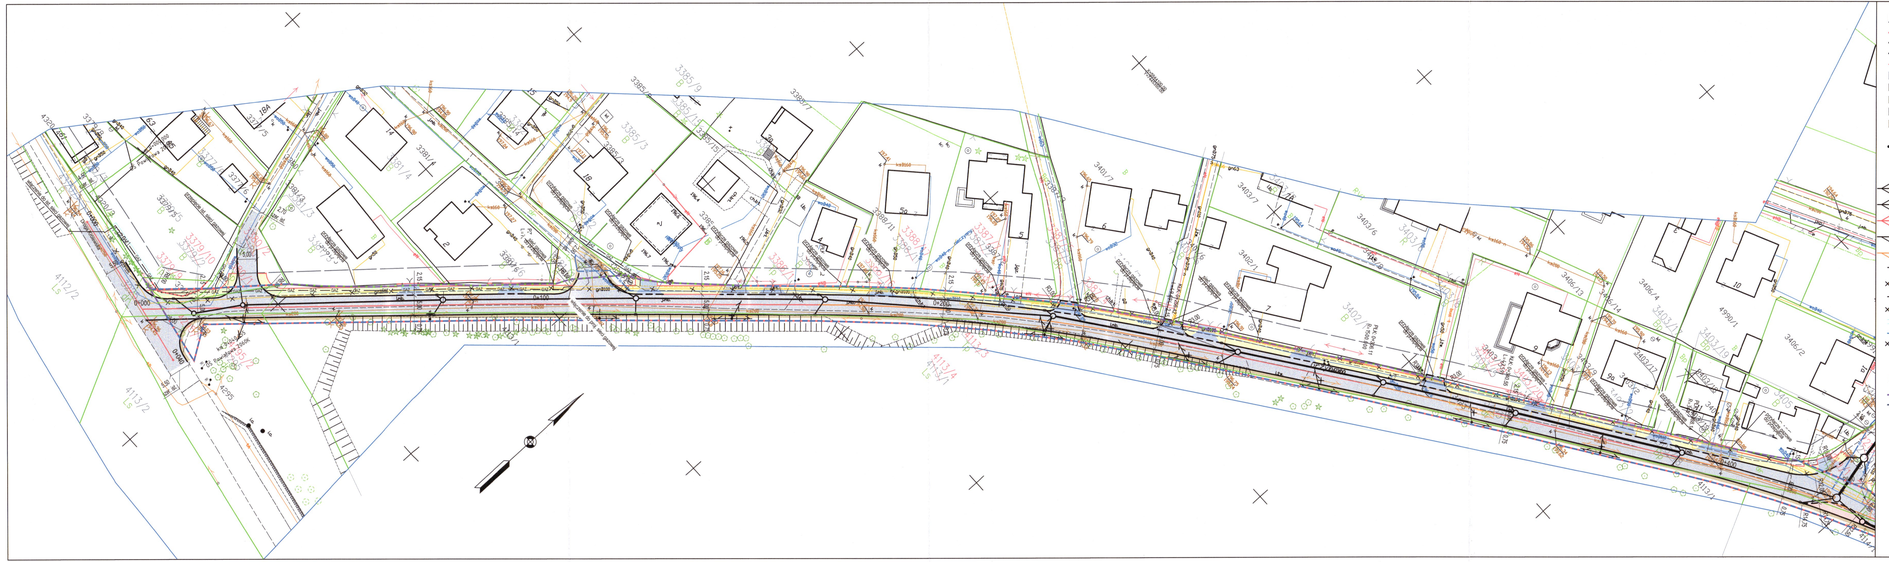

LEGENDA

- osie dróg
- krawężnik betonowy
- krawężnik betonowy obniżony
- obrzeże betonowe
- nawierzchnia jezdni KR4
- nawierzchnia pobocza gruntowego
- nawierzchnia drogi dla pieszych z kostki betonowej
- nawierzchnia zjazdu z kostki betonowej
- zieleniec
- ogrodzenie przeznaczone do rozbiórki
- projektowana kanalizacja deszczowa
- projektowany wpust krawężnikowo–jezdniowy
- projektowana studnia kanalizacji deszczowej
- projektowany słup linii napowietrznej nN z oprawą oświetleniową
- projektowany słup linii napowietrznej nN
- istniejący słup linii napowietrznej nN do likwidacji
- projektowany słup napowietrznej linii telekomunikacyjnej
- istniejący słup napowietrznej linii telekomunikacyjnej do likwidacji
- przebudowywany kabel telekomunikacyjny ziemny
- istniejący kabel telekomunikacyjny ziemny do przebudowy
- projektowana sieć gazowa
- istniejąca sieć gazowa do likwidacji
- strefa kontrolowana projektowanego gazociągu
- projektowana sieć wodociągowa
- istniejąca sieć wodociągowa do likwidacji

LEGENDA ZRID

- linia rozgraniczająca istniejący pas drogowy drogi gminnej
- linia rozgraniczająca teren inwestycji będąca linią podziałową

Polska Spółka Gazownictwa Sp. z o.o.
ul. Władysława Jagiełły 3, 81-101 Gdańsk
Oddział Zakład Gazowniczy w Krakowie
ul. Gen.Wł. Andersa 15, 31-002 Kraków
tel. 12 628 11 11
NIP 525 24 96 451
EXS 0000374001 REGON 142735519

UZGODNIENIE

data 15.07.2024 znak sprawy 1648/24

Pismo nr 764.1648.24 z dn. 15.07.2024

zgodnie z art. 39 ust. 2 pkt 1 ustawy z dnia 7 maja 2010 r. o pomocy społecznej (Dz.U. z 2021 r. poz. 2268, z późn. zm.)

Małgorzata Wojtaszek
Kierownik Działu Obsługi Klienta i Uzgodnień

imię i nazwisko, podpis uzgadniającego

Podkarpacki Urząd Wojewódzki w Rzeszowie
Wydział Geodezji, Kartografii i Katastru
ul. Grunwaldzka 15, 35-959 Rzeszów

Potwierdzam, że niniejszy dokument opracowany w wyniku prac geodezyjnych i kartograficznych, których rezultaty zawiera operat techniczny został przyjęty/nie zweryfikowany. Jednocześnie informuje, że system teleinformatyczny zapewnia kontrolę zgodności udostępniania.

Identyfikator ewidencyjny wydanej decyzji	6640.1525.2022
Organ wydający zatwierdzający lub stwierdzający	Starosta Wielicki
Wykonawca prac geodezyjnych	ABS – Ochrona Środowiska Sp. z o.o.
Nr oraz data zatwierdzenia dokumentu stwierdzającego wynik przyjęcia/ weryfikacji	Protokół nr 6640.1525.2022_66586 z dn. 29.07.2022.
Imię i nazwisko oraz nr uprawnień zawodowych osoby/osób	Wojciech Rozek nr uprawnień 16622

Wykonawca:

PIRMA "ABS-OCHRONA ŚRODOWISKA" SPÓŁKA Z O.O.
ul. 100 Pułku Piechoty, ul. Wandy Chotomskiej 15, tel. fax 2336013

Inwestor:

Gmina Niepołomice
32-005 Niepołomice
ul.Pl. Zwycięstwa 13

Adres budowy:
ul. Grzybowa
32-005 Niepołomice

Nazwa obiektu budowlanego:
Rozbudowa drogi gminnej 560360K ul. Grzybowej

Województwo: małopolskie
Powiat: wielicki
Jednostka ewidencyjna: 121904_4 – Niepołomice – M
Obręb ewidencyjny: Niepołomice

Tytuł rysunku:

Projekt zagospodarowania terenu – arkusz 1

Zespół autorski	Numer uprawnień	Specjalność	Data	Podpis
Projektant Główny: mgr inż. Grzegorz Durczyński	5217/13	drogowa	wrzesień 2023	
Sprawdzający: mgr inż. Damian Jastrząbski	86/99	konstrukcyjno–budowlana	wrzesień 2023	
Projektant: inż. Leonard Kusz	74/80 i 1649/94	instalacyjno–inżynieryjna	wrzesień 2023	
Sprawdzający: tech. Tadeusz Szczurek	349/91	instalacyjno–inżynieryjna	wrzesień 2023	
Projektant: mgr inż. Janusz Krzeszyna	53/99 EŁ	elektryczna	wrzesień 2023	
Sprawdzający: mgr inż. Jadwiga Krzeszyna	531/89 EŁ	elektryczna	wrzesień 2023	
Projektant: mgr inż. Tomasz Kmita	DT-4607/0237S/02/U	telekomunikacyjna	wrzesień 2023	

Skala rysunku: 1:500

Stadium: PB

Data opracowania: wrzesień 2023

Numer rysunku: 1.0