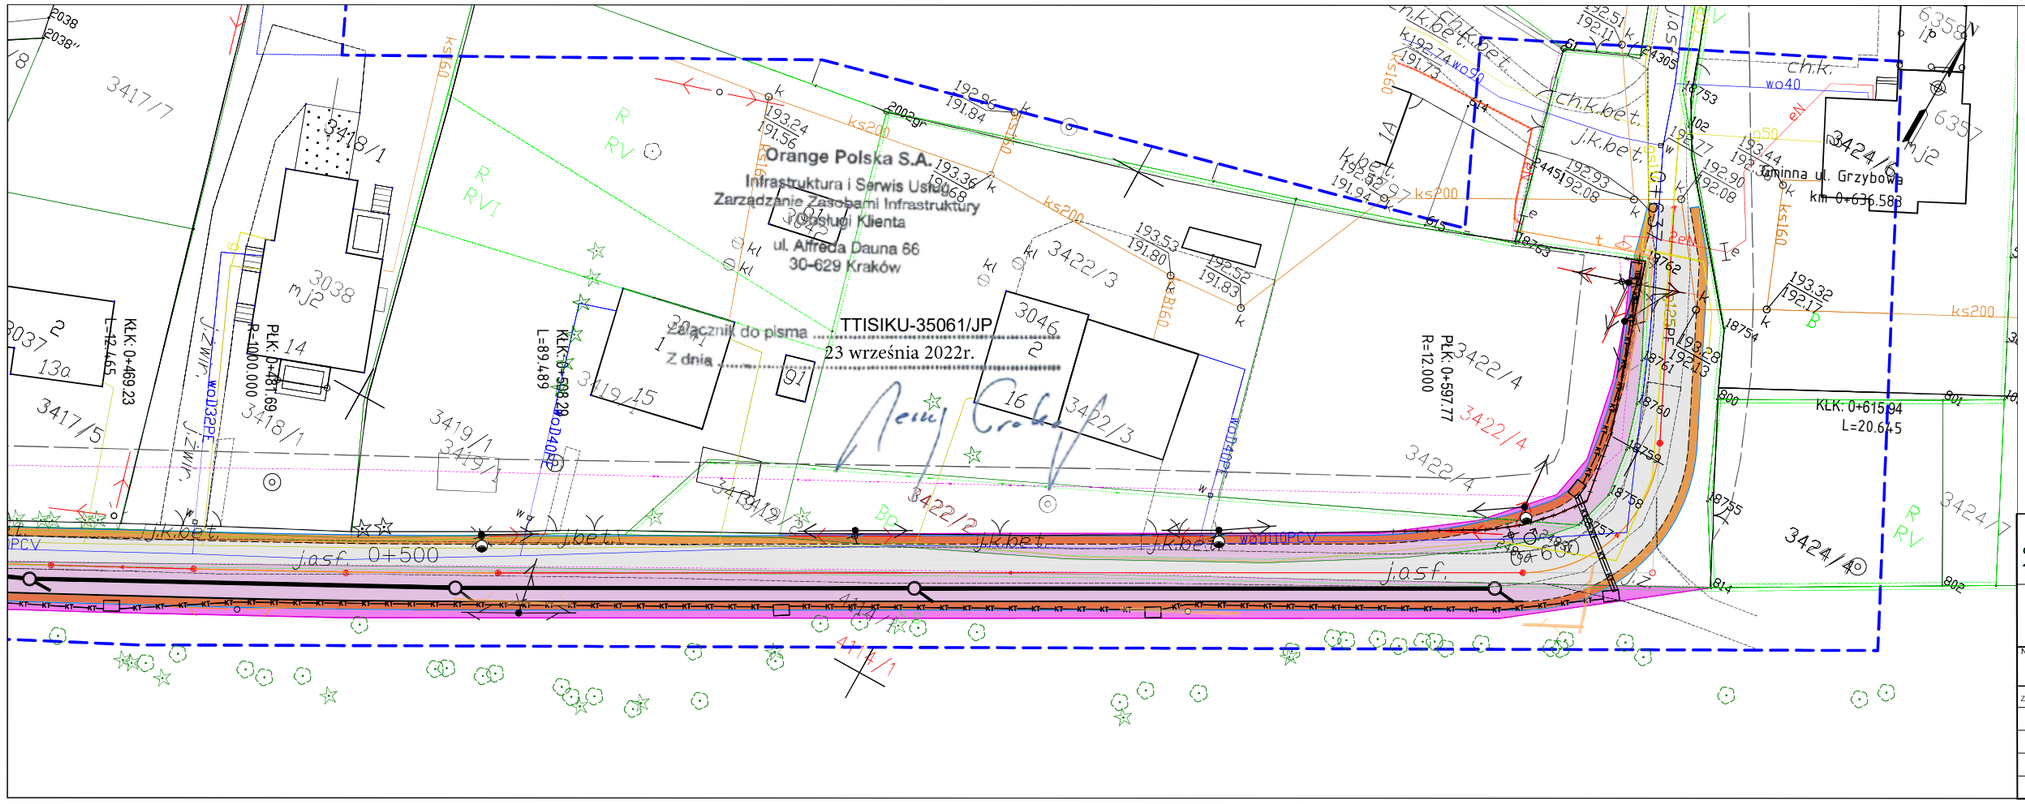

Wykonawca :

FIRMA
"ABS-OCHRONA ŚRODOWISKA"
SPÓŁKA Z O.O.
43-189 Kaczyce, ul. Wiejska 11, tel./fax: 32 238 90 15

Inwestor :

Gmina Niepołomice
32-005 Niepołomice, ul. Pl. Zwycięstwa 13
NIP: 6831396375

Adres budowy:

Województwo: małopolskie
Powiat: wielicki
Gmina: Niepołomice
Ulica: Grzybowa

Temat projektu:

"Rozbudowa drogi gminnej 560360K ul. Grzybowej"

Przedmiot umowy:

"Rozbudowa drogi gminnej 560360K ul. Grzybowej zlokalizowanej na dz. nr 3423 na dł. około 0,6 km w Niepołomicach"

Nazwa rysunku:

Plan sytuacyjny

Zespół autorski	Nr uprawnień	Specjalizacja	Podpis	Data
mgr inż. Tomasz Kmita	DT-WBT/0237/02/U	telekomunikacyjna	sierpień 2022	05.2022 r.
				Skala: 1:250
				Nr rysunku: **1.2**