






Projektowany plac zabaw:

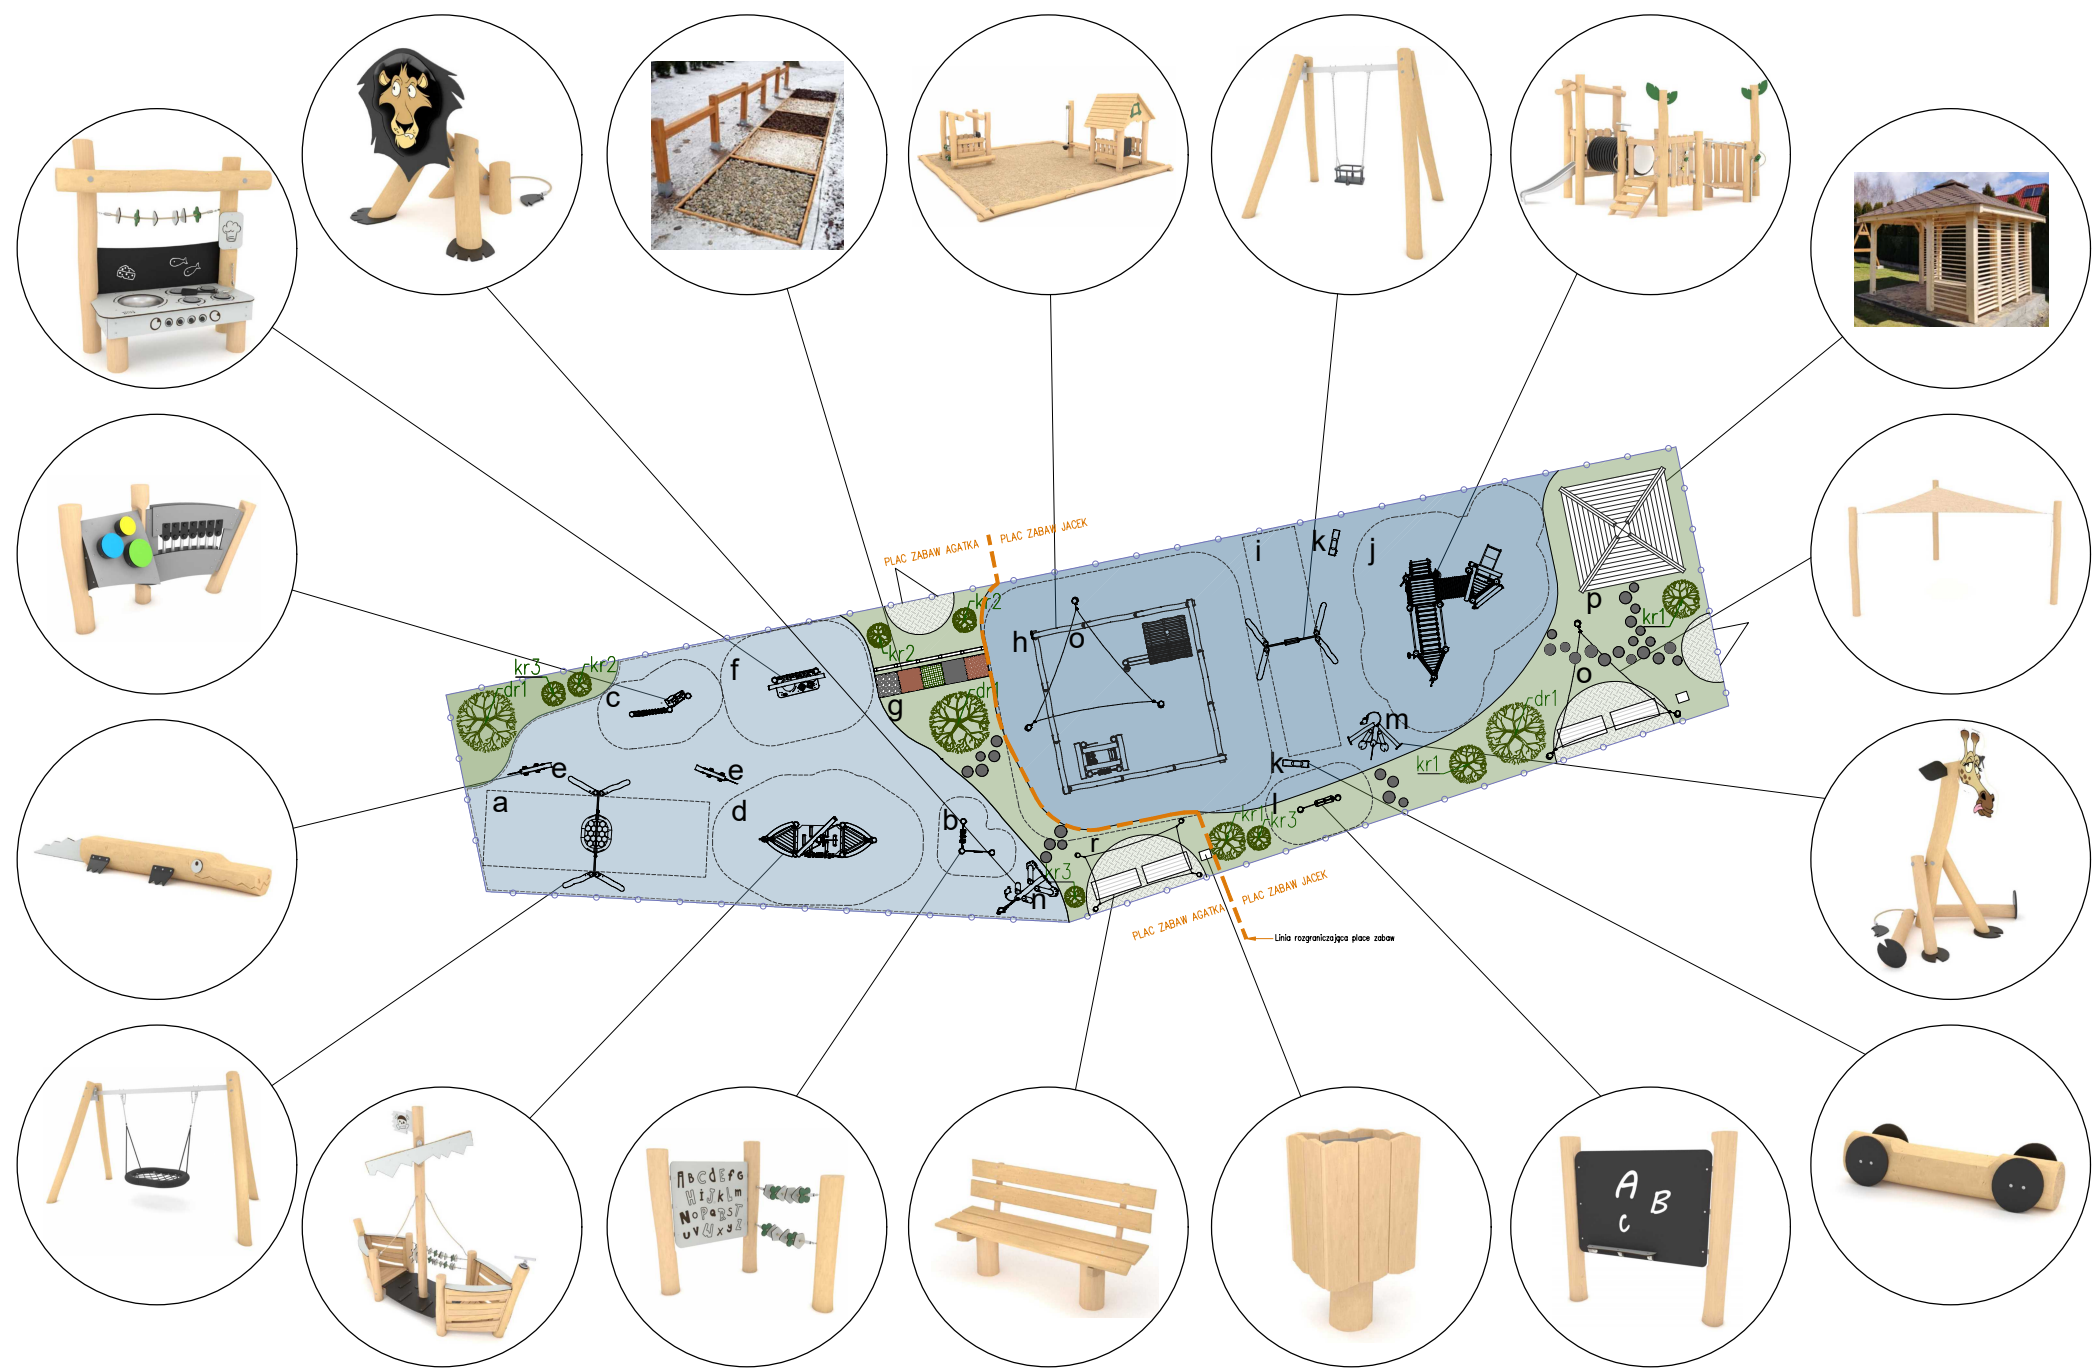

- PLACE ZABAW - URZĄDZENIA:
- a HUŚTAWKA Z "BOCIANIM GNIAZDEM" - prod. ref. Vinci Play, Robinia RB1423 lub inny równoważny
  - b TABLICA EDUKACYJNA Z ZEGAREM, ALFABETEM I LICZYDŁEM - prod. ref. Vinci Play, Robinia RB1343 lub inny równoważny
  - c ZABAWKI MUZYCZNE - prod. ref. Vinci Play, Robinia RB1339 lub inny równoważny
  - d STATEK PIRACKI - prod. ref. Vinci Play, Robinia RB1234 lub inny równoważny
  - e ZABAWKA KROKODYL - prod. ref. Vinci Play, Robinia RB1323 lub inny równoważny
  - f ZABAWKA KUCHNIA - prod. ref. Vinci Play, Robinia RB1330 lub inny równoważny
  - g ŚCIEŻKA SENSORYCZNA Z 5 KWATERAMI
  - h DUŻA PIASKOWNICA Z DOMKIEM DO ZABAWY PIASKIEM I SAMOCHODEM - prod. ref. Vinci Play, Robinia RB1333 lub inny równoważny
  - i HUŚTAWKA POJEDYŃCZA - prod. ref. Vinci Play, Robinia RB1421 lub inny równoważny
  - j ZESTAW ZE ZJEŹDŻALNIĄ, TUNELEM I MOSTKIEM - prod. ref. Vinci Play, Robinia RB1309 lub inny równoważny
  - k DREWNIANE AUTKO - prod. ref. Vinci Play, Robinia RB1324 lub inny równoważny
  - l TABLICA KREDOWA - prod. ref. Vinci Play, Robinia RB1341 lub inny równoważny
  - m ŻYRAFA - prod. ref. Vinci Play, Robinia RB1322 lub inny równoważny
  - n LEW - prod. ref. Vinci Play, Robinia RB1321 lub inny równoważny
  - o ZADASZENIE ŻAGIEL TRÓJKĄTNY - prod. ref. Vinci Play, Robinia RB1387 lub inny równoważny
  - p ALTANA O WYM. 3,5 x 3,5 m Z ZESTAWEM STÓŁ Z ŁAWKAMI - prod. ref. zestaw ze stołem i ławkami Vinci Play, Robinia RB1393 lub inny równoważny
  - r ZADASZENIE ŻAGIEL PROSTOKĄTNY o wym. 3,2 x 1,6 m

Całość (etap I + II): 402,04 m<sup>2</sup>  
- Plac zabaw Jacek: 224,43 m<sup>2</sup>  
- Plac zabaw Agatka: 177,61 m<sup>2</sup>

Projektowane nawierzchnie:

-  PROJEKTOWANY TEREN ZIELONY - TRAWA
-  PROJEKTOWANA MATA PRZEROSTOWA - TEREN ZIELONY  
prod. ref. FLEXIFALL, mata przerostowa lub inny równoważny
-  PROJEKTOWANA NAWIERZCHNIA BEZPIECZNA W KOLORZE NIEBIESKIM RAL5024 - prod. ref. firma Elspoland, elastyczna nawierzchnia wylewana lub inny równoważny
-  PROJEKTOWANA NAWIERZCHNIA BEZPIECZNA W KOLORZE NIEBIESKIM RAL5019 - prod. ref. firma Elspoland, elastyczna nawierzchnia wylewana lub inny równoważny

<div>Obiekt: "Przebudowa, rozbudowa i doposażenie placu zabaw przy Klubiku Dzieciątym "Jacek", znajdującym się w Szkole Podstawowej im. Witolda Witosa w Woli Batorskiej 597 na dz. nr 2686/3, 2687; 673/27; 1890/11 gmina Niepołomice."</div> <div>AR? MANECKI ARCHITEKCI S. P. Z. O. O. UL. WIELOPOLE 18B 31-072 KRAKÓW NIP: 6762574406 E-MAIL: ARP.BIURO@GMAIL.COM TEL.: (12) 422 55 70</div>					
FUNKCJA	NAZWISKO	NR UPRAW.	SPECJALNOŚĆ	PODPIS	Stadium:
Projektant generalny:	dr inż. arch. M. MANECKI mgr inż. arch. S. MYCJA-SKORUPA	MPOIA/036/2009	Architektura		PROJEKT WYKONAWCZY
Inwestor:	GMINA NIEPOŁOMICE Plac Zwycięstwa 13 32-005 Niepołomice				Treść rysunku:
Współpraca projektowa:					Schemat urządzeń
					Skala:
					Nr rysunku:
Data: KWIECIEŃ 2025	Sprawdzający:	mgr inż. arch. M. ŚLEBIODA MPOIA/019/2003	Architektura		- PZT-03