
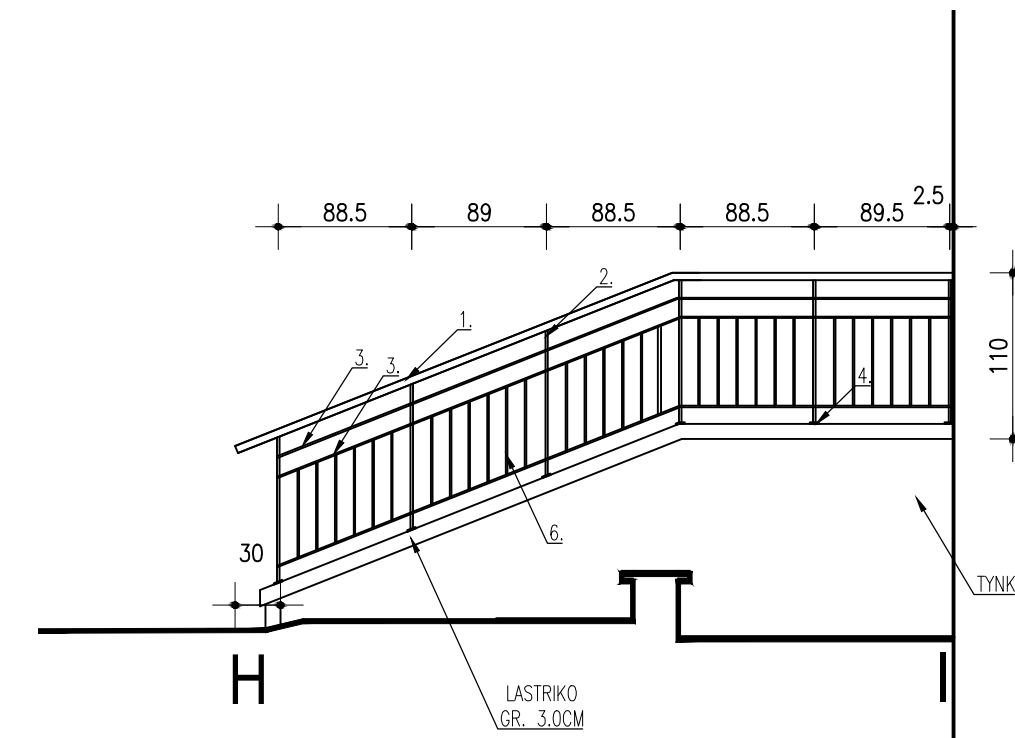
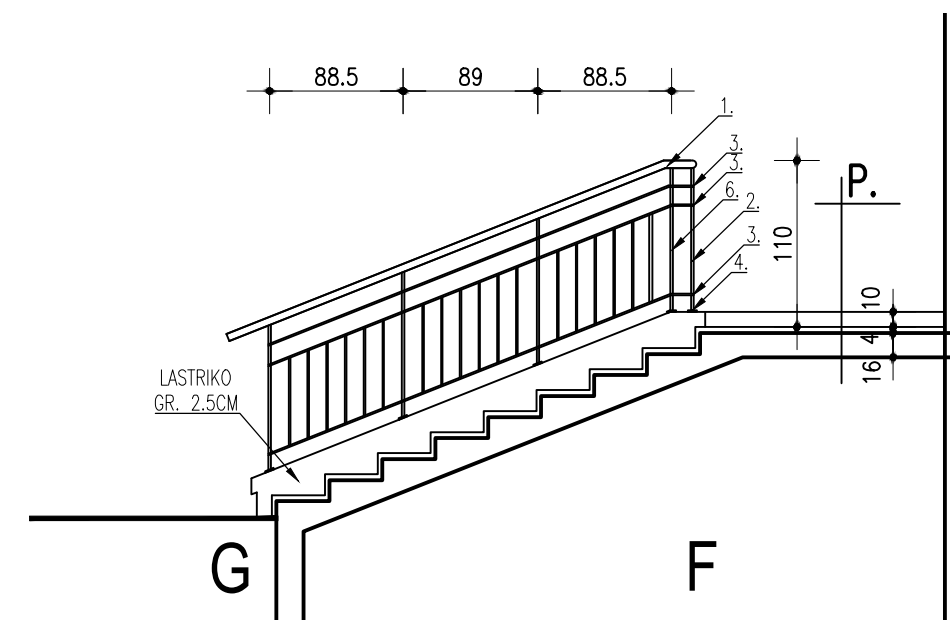
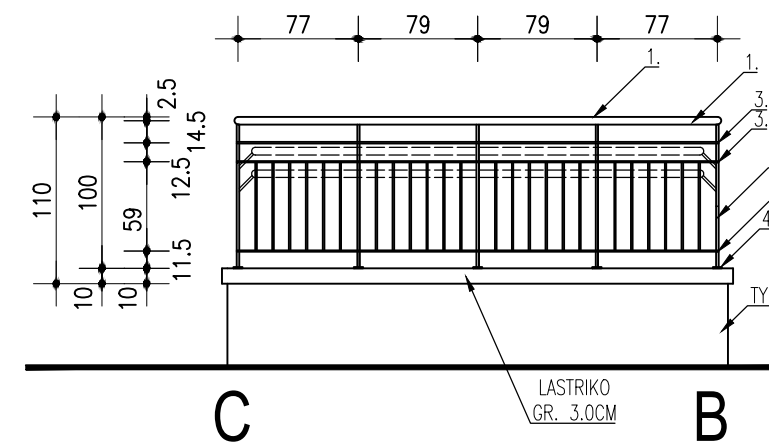
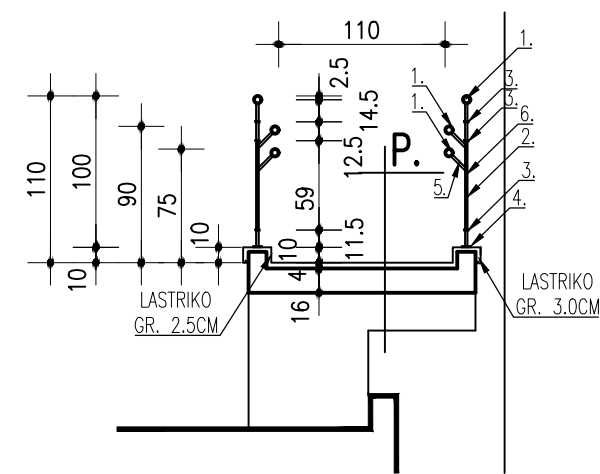
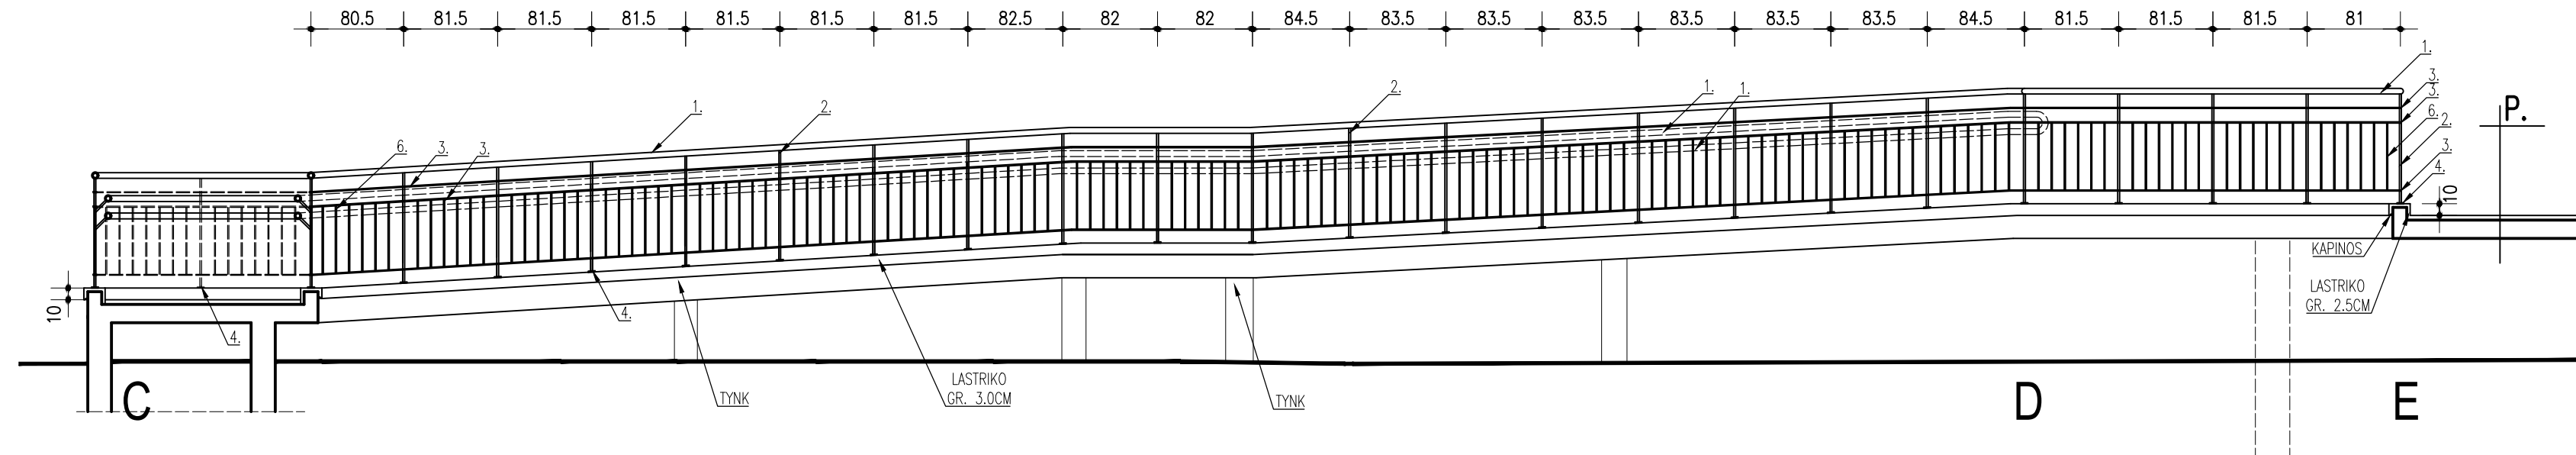


DO IZBY PRZYJĘĆ ODDZIAŁU GINEKOLOGICZNO-POŁOŻNICZEGO Z GINEKOLOGIĄ ONKOLOGICZNĄ (PAWILON E1)

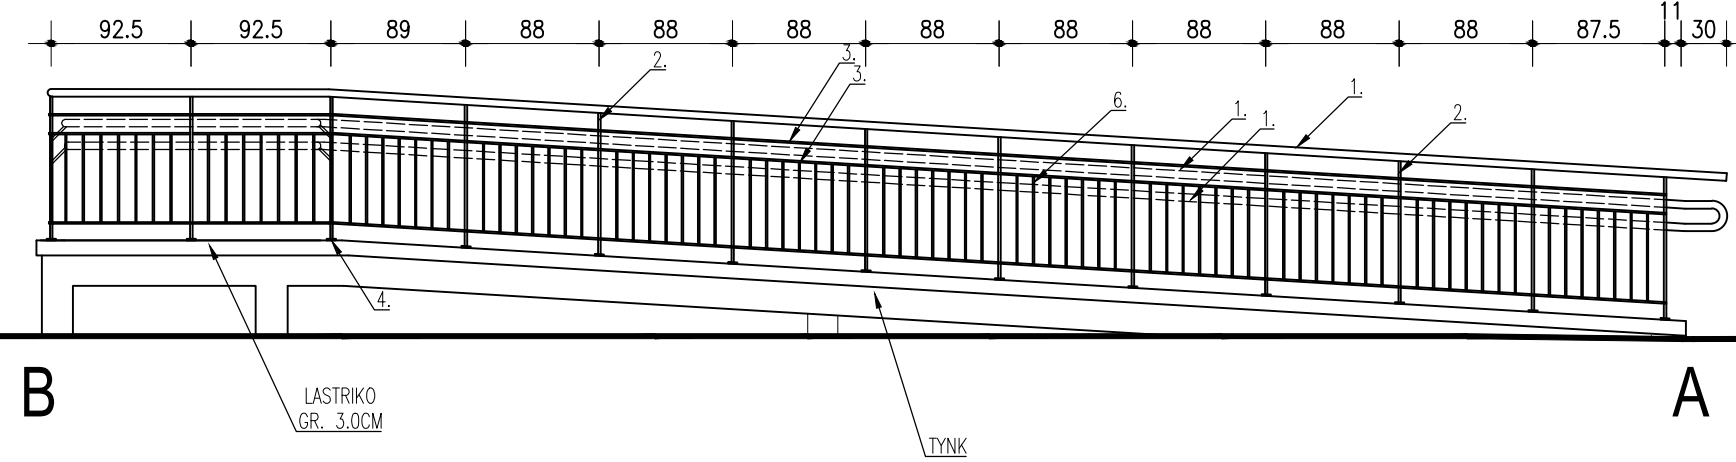

ELEMENTY BALUSTRADY – KOLOR

- 1 – POCHWYT – RURA Ø50MM
- 2 – SŁUPEK NOŚNY – 16x16MM
- 3 – POPRZECZKA – PŁASKOWNIK 10x30MM
- 4 – ZASŁEPKA MASKUJĄCA 60x60MM
- 5 – WSPORNIK POCHWYTU – 16x16MM
- 6 – TRĄBKA 10x10MM

ROZPOWISZCZENIE I KOPIOWANIE DOZWOLONE ZA PISEMNĄ ZGODĄ WŁAŚCICIELA				PRAWA AUTORSKIE ZASTRZEŻONE
				WG USTAWY O PRAWIE AUTORSKIM I PRAWACH POKEWRNYCH
				(Dz.U. Nr 80 poz. 904 z 2000r.)
 <p>MaUHAUS PRACOWNIA PROJEKTOWA ul. JESIONOWA 11/5 Kraków</p>				
BRANZA	ARCHITEKTURA	SYMBOL	211-E1-P-PAB-I-1P	NR RYS.
INWESTOR	SZPITAL SPECJALISTYCZNY IM. STEFANA ŻEROMSKIEGO SAMODZIELNIE PUBLICZNY ZAKŁAD OPIEKI ZDROWOTNEJ W KRAKOWIE			5
ADRES	OS. NA SKARPIE 66, 31–913 KRAKÓW			
NAZWA INWESTYCJI	PRZEBUDOWA WEJŚCIA DO IZBY PRZYJĘĆ ODDZIAŁU GINEKOLOGICZNO–POŁOŻNICZEGO Z GINEKOLOGIĄ ONKOLOGICZNĄ (PAWILON E1)			
ADRES INWESTYCJI	POWIAT KRAKÓW, GMINA KRAKÓW–NOWA HUTA DZIAŁKA NR 126103_9.0047, NH–47 OS. NA SKARPIE 66, 31–913 KRAKÓW			
TEMAT	ARCHITEKTURA PROJEKT ARCHITEKTONICZNO-BUDOWLANY			SKALA
TRÉŚĆ	POCHYLINA TERENOWA, SCHODY ZEWNÉTRZNE WIDOKI BALUSTRAD - STAN PROJEKTOWANY			DATA 07.2025
PROJEKTANT	upr.bud 438/94	OPRACOWAŁ	SPRAWDZIŁ	upr.bud.105/94
ARCH.M.ULAK-OPALSKA		ZESPÓŁ	ARCH.B.KUŚ	