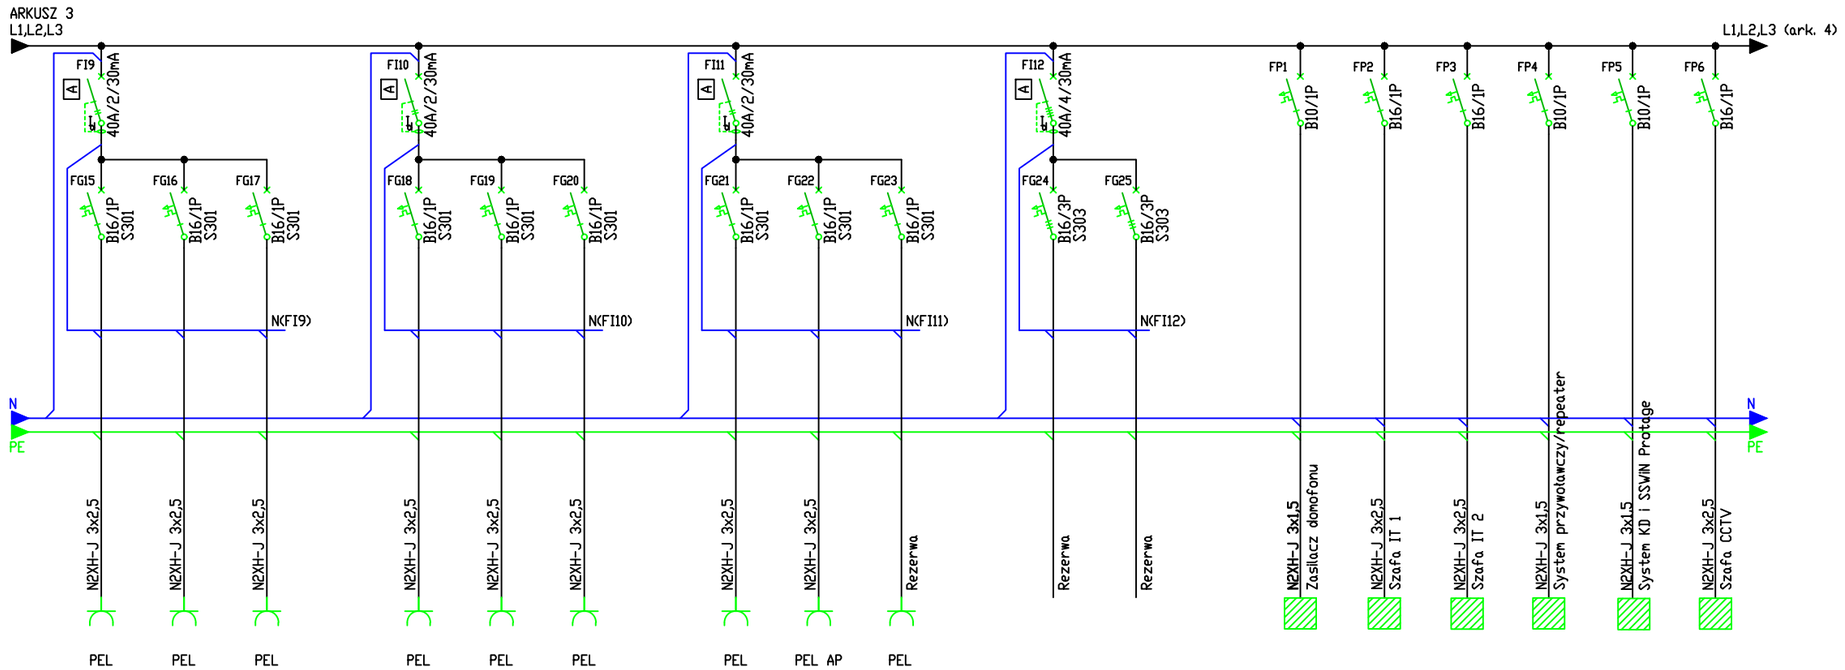

G15	G16	G17		G18	G19	G20		G21	G22	G23		G24	G25	WYPUSTY	P1	P2	P3	P4	P5	P6
1,50	1,50	1,50		1,50	1,50	1,50		1,50	1,50	1,50		-	-	ZASILANIA	0,2	2,5	2,5	0,1	0,2	2,5

ZAMÓWIENIE:

PROJEKT
PRZEBUDOWA I REMONT CZĘŚCI PRZYZIEMIA
WE WSCHODNIM SKRZYDLE BUDYNKU
UAM COLLEGIUM MAIUS

UL. FREDRY 10, 61-710 POZNAŃ

ZAMAWIAJĄCY:

UNIWERSYTET im. ADAMA MICKIEWICZA w POZNANIU
UL. H. WIENIAWSKIEGO 1, 61-712 POZNAŃ

BRANŻA:

ELEKTRYCZNA

PROJEKT WYKONAWCZY

PRACOWNIA ARCHITEKTONICZNA
1997
ul.Strusia 10, 60-711 Poznań
tel. (061) 866 97 10, 866 54 22
fax. (061) 866 97 11
e-mail: arch1997@poczta.onet.pl
e-mail2: architekci@pa1997.pl
www.pa1997.pl

TYTUŁ RYSUNKU:

SCHEMAT ROZDZIELNICY TP1

	Imię i nazwisko	Specjalność	Nr upraw.	Podpis
ARCHITEKTURA:				
PROJEKTANT:	MGR INŻ. WOJCIECH LEŚNY	elektryczna – bez ogran.	WKP/0418/ PWOE/11	
SPRAWDZAJĄCY:	MGR INŻ. ARTUR ŁUKASIK	elektryczna – bez ogran.	WKP/0396/ PWOE/12	

SKALA: 1:100

RYS. NR: E-202/3

POZNAŃ grudzień 2025 R.