


Murek oporowy po stronie południowej

1 szt. L≈73,13mb

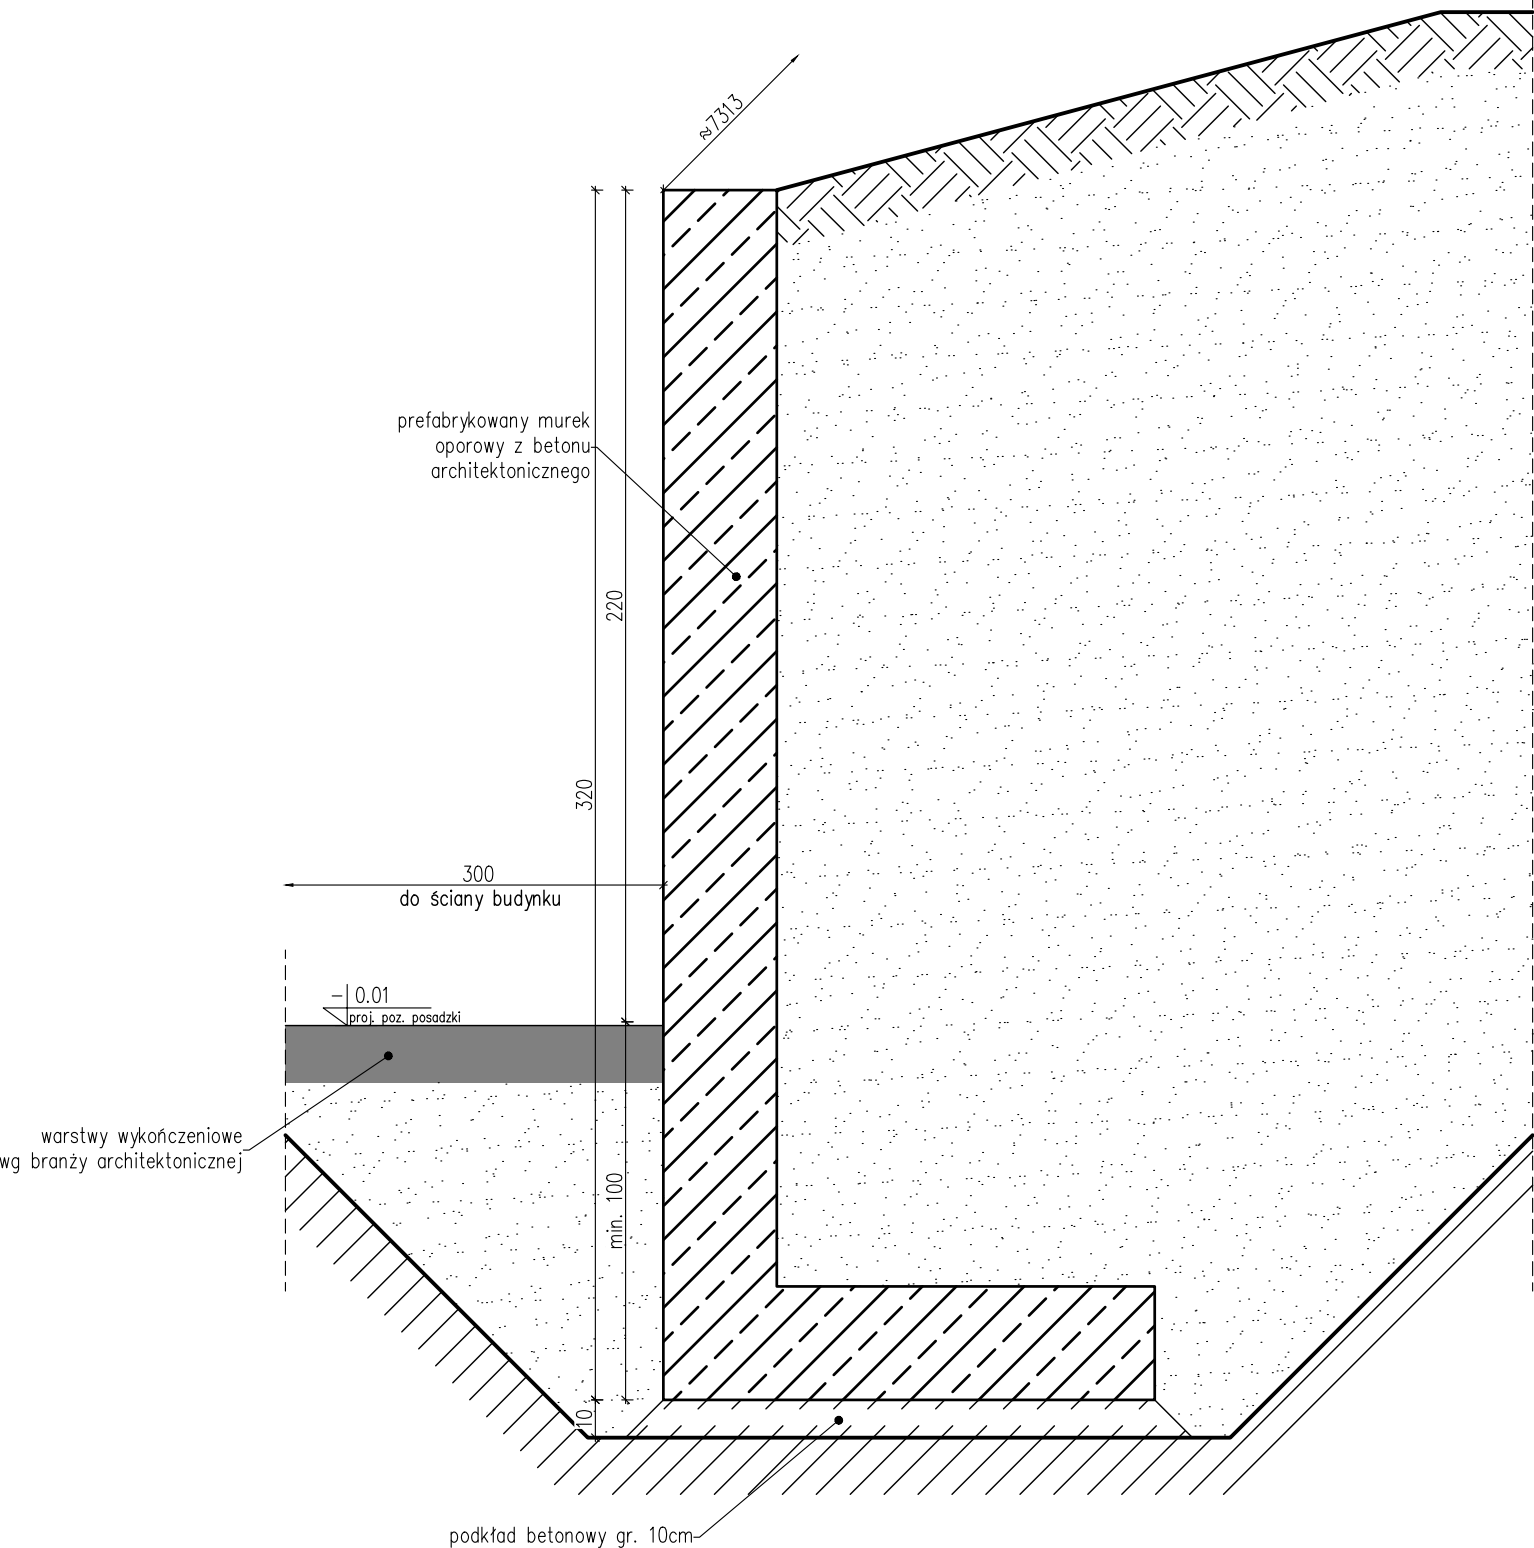

UWAGA: Wszystkie murki oporowe wykonać jako prefabrykowane na podstawie wytycznych/projektu dostawcy prefabrykatów.

Łączna szacunkowa długość murów:

- od strony południowej: 73,13mb, H≈2,20m p.p.p.
- zjazdu do garażu: 4x6,40=25,60mb, H≈1,05m p.p.p.
- schodów teren.: 4x3,20=12,80mb, H≈1,10m p.p.p.

UWAGI WYKONAWCZE:	
• BETON KONSTRUKCYJNY	min. C30/37 (B37);
• BETON PODKŁADOWY	C12/15 (B15);
• KLASA EKSPOZYCJI	XC4, XD1, XF2, XA1;

- UWAGI OGÓLNE:
1. Lokalizacja wg PZT.
 2. Warstwy wykończeniowe i izolacyjne wg branży architektonicznej.
 3. Elementy betonowe należy zabezpieczyć przeciwwilgociowo od strony gruntu np. za pomocą mas bitumicznych.
 4. Wymiary podane w centymetrach [cm] lub z podaną jednostką. Rzędne podane w metrach [m].
 5. Rozpatrywać łącznie z rysunkami pozostałych branż dla zadania inwestycyjnego, jeżeli istnieją.
 6. W razie wątpliwości kontaktować się z Projektantem.

art	ART PROJEKT K&M Sp. z o.o. ul. Strzelnica 2, 83-400 Kościerzyna NIP 591-163-58-00, Regon 220376462 tel/fax +48 58 680 83 69	1013-20
projekt		
INWESTOR:	UNIwersytet Morski ul. Morska 81-87 81-225 Gdynia	SKALA 1:20
INWESTYCJA:	BUDOWA AKADEMII UNIwersytetu Morskiego w Gdyni przy ul. Morskiej 81-87 na dz. nr 883, 885 obręb 0015 Grabówek	NR RYS. KW-17.1.1
BRANŻA:	KONSTRUKCYJNA	DATA 06.2026
MURKI OPOROWE NA PRZYKŁADZIE MURKÓW OD STRONY POŁUDNIOWEJ		
PROJEKTANT: mgr inż. Elżbieta Wewiórska upr. nr 1957/Gd/85 w specjalności konstrukcyjnej do projektowania bez ograniczeń		
SPRAWDZAJĄCY: mgr inż. Arkadiusz Formela upr. nr POM/0338/PBKb/21 w specjalności konstrukcyjnej do projektowania bez ograniczeń		