
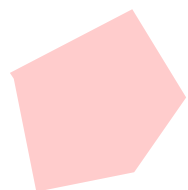


ROZBUDOWA SIECI WODOCIĄGOWEJ W MSC. GOSPRZYDOWA - GRANICE TYMOWSKIE

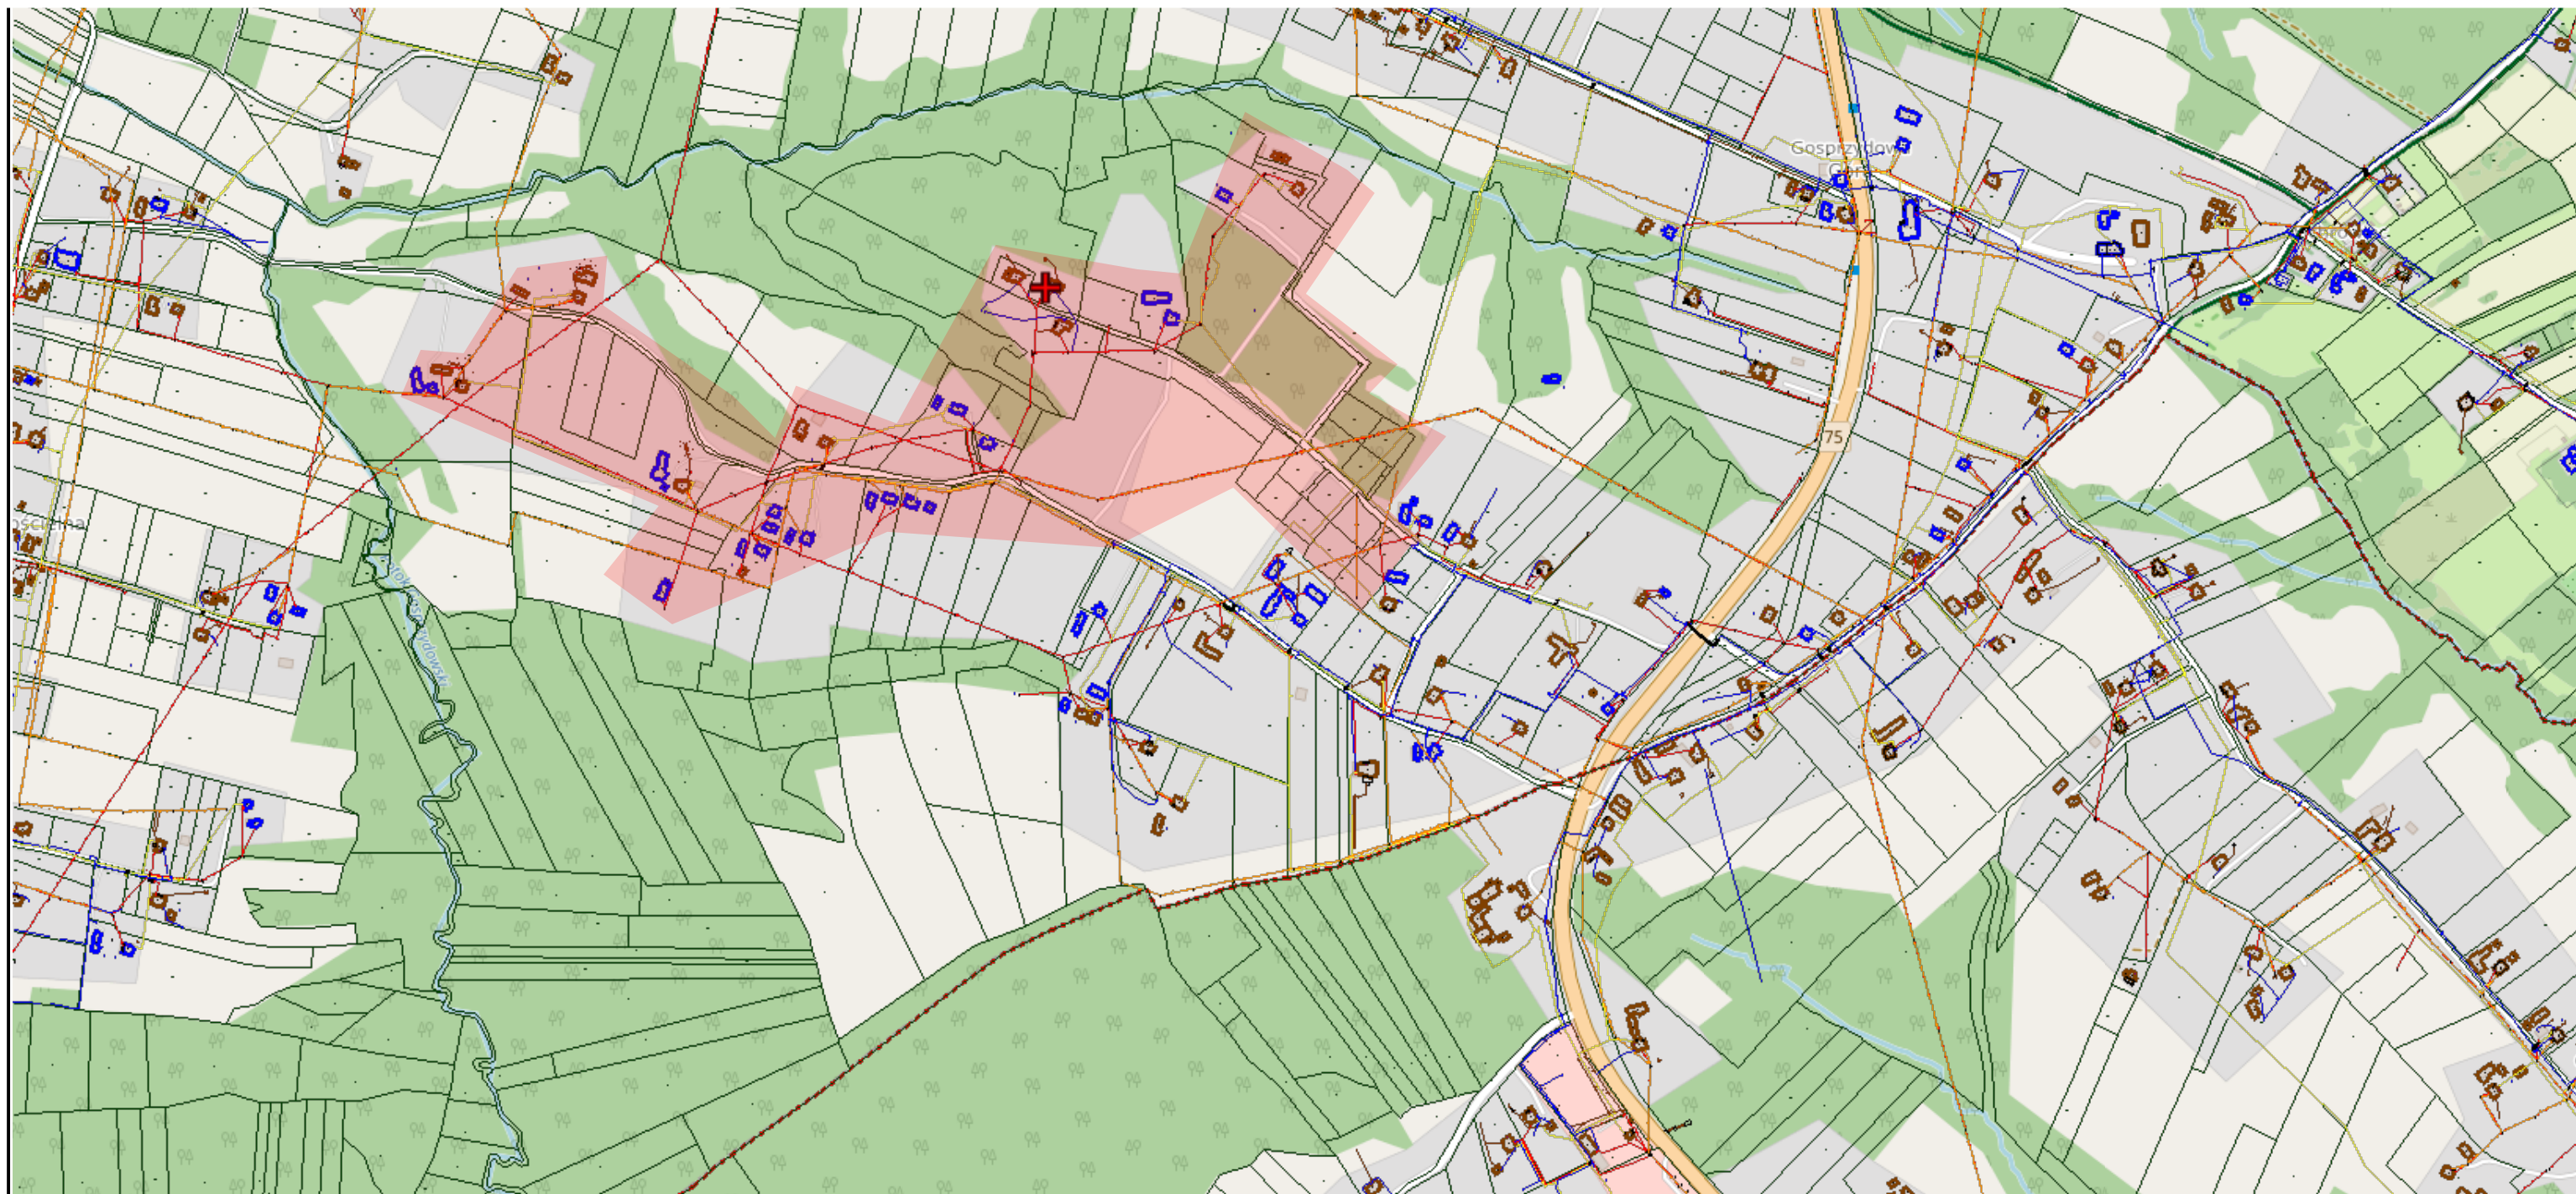

OBSZAR OBJĘTY PROJEKTEM