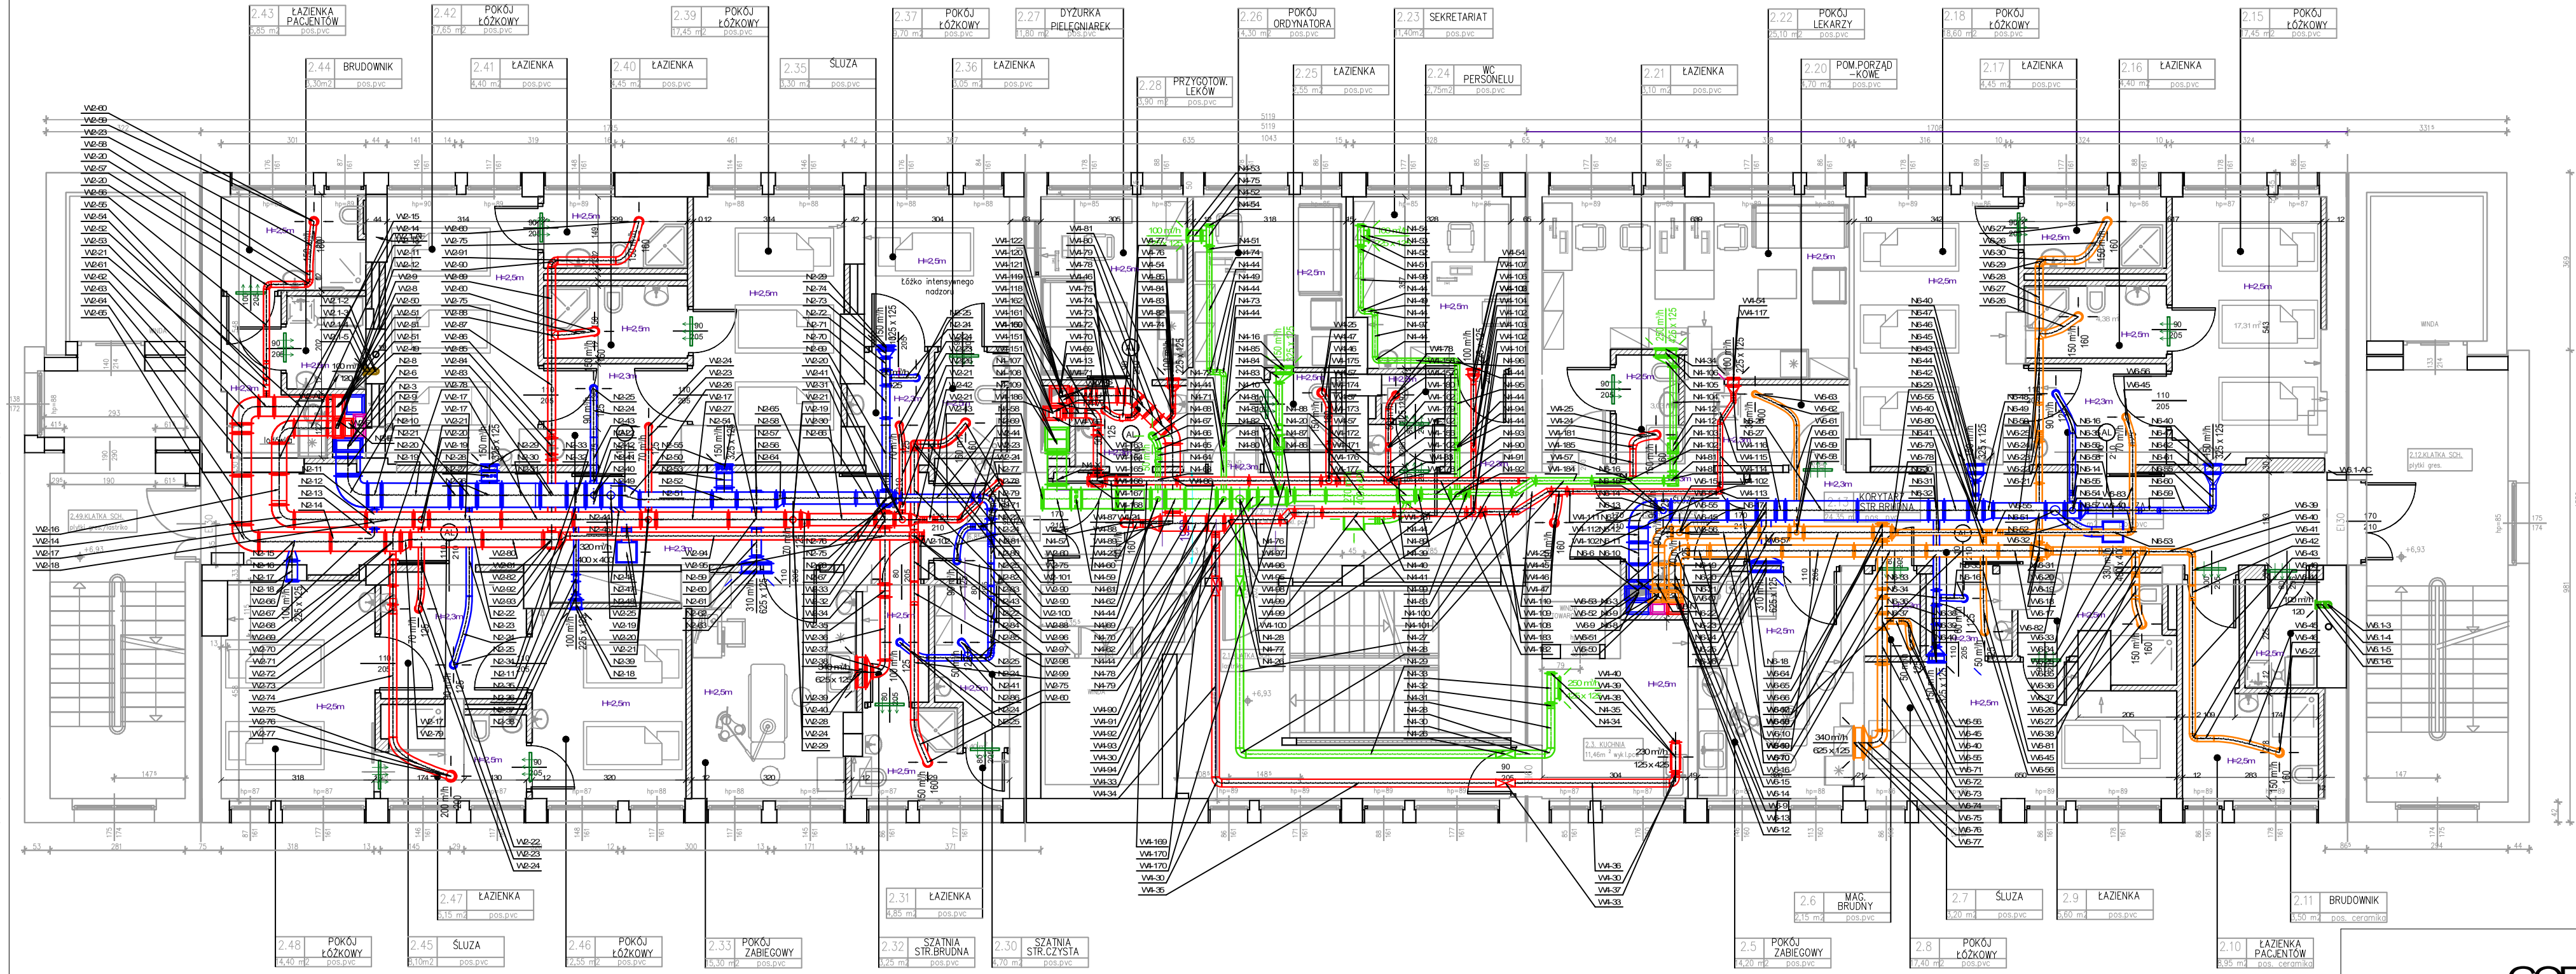

ODDZIAŁ ZAKAŹNY PACJENTÓW Z SARS–CoV2 /11 ŁÓŻEK/

STREFA–A

POMIESZCZENIA PERSONELU / STREFA CZYSTA/

STREFA–B

ODDZIAŁ ZAKAŹNY /8 ŁÓŻEK/

STREFA–C

GORGON
BIURO ARCHITEKTONICZNE

40-044 Katowice, ul. Szeligiewicza 26
tel. 32 2517101 / fax. 32 2513392
archgorgon@archgorgon.pl
www.archgorgon.pl

Temat	KONCEPCJA PRZEBUDOWY ODDZIAŁÓW ZAKAŹNYCH WRAZ Z INSTALACJĄ WENTYLACJI MECHANICZNEJ
Inwestor	SZPITAL SPECJALISTYCZNY ul.ZJEDNOCZENIA 10 41-500 CHORZÓW
Obiekt	BUDYNEK ODDZ. ZAKAŹNEGO i PSYCHITRYCZNEGO

Projektował mgr inż.Wojciech Cieśliński nr upr. 450/02		Opracował	
Sprawdził mgr inż.Janusz Piechowicz nr upr. 444/02			

Rysunek: RZUT II PIĘTRA - INSTALACJA WENTYLACJI

Branża	Faza	Data	Skala	Nr rys.
sanitarna	wykonawczy	czerwiec 2021	1:100	IW-02

Uwaga: Opracowanie jest chronione Prawem Autorskim (Dz.U.24/83 z dnia 4.02.1994 wraz z późniejszymi zmianami). Wszystkie informacje zawarte w opracowaniu stanowią własność firmy Gorgon Biuro Architektoniczne i nie mogą być kopiowane, reprodukowane i przekazywane osobom trzecim bez pisemnej zgody autora.