



LEGENDA

UWAGA

- NAZWY WŁASNE MATERIAŁÓW I FIRM ZOSTAŁY UŻYTE TYLKO W CELU SKALKULOWANIA CEN
- WYKONAWCA MOŻE ZASTOSOWAĆ MATERIAŁY RÓWNOWAŻNE LUB O PARAMETRACH NIE GORSZYCH NIŻ WYMIENIONE PO UZYSKANIU PISEMNEJ ZGODY INWESTORA
- WSZYSTKIE ROBOTY WYKONYWAĆ ZGODNIE Z ZASADAMI SZUKI BUDOWLANEJ POD NADZOREM OSOBY UPRAWNIONEJ
- WSZYSTKIE WYMIARY SPRAWDZIĆ W NATURZE
- WSZYSTKIE ROBOTY WYBURZENIOWE NALEŻY PROWADZIĆ ZE SZCZEGÓLNĄ OSTROŻNOŚCIĄ
- PRZED REALIZACJĄ – OTWORY SPRAWDZIĆ Z PROJEKTAMI BRANŻOWYMI
- BRUZDY I DUŻE OTWORY W ŚCIANACH NALEŻY WYCINAĆ MECHANICZNIE PRZY POMOCY TARCZ DIAMENTOWYCH, MAŁE OTWORY NALEŻY WYKONYWAĆ PRZY POMOCY WIERTNIC
- NIEDOPUSZCZALNE JEST WYKONYWANIE OTWORÓW URZĄDZENIAMI UDAROWYMI LUB PRZEZ RĘCZNE KUCIE
- WSZYSTKIE PRZEBICIA PRZEZ STROPY I ŚCIANY ISTNIEJĄCE POWINNY BYĆ ODEBRANE PRZEZ INSPEKTORA NADZORU
- PRZEDSTAWIONY ZAKRES PRAC MOŻE ULEC ZMIANIE W PRZYPADKU WYSTĄPIENIA ROBÓT NIE UJĘTYCH W PROJEKCIE – ZE WZGLĘDU NA ZŁY STAN TECHNICZNY STWIERDZONY W TRAKCIE PRZEPROWADZANYCH ROBÓT
- W PRZYPADKU WĄTPLIWOŚCI W OCENIE STANU TECHNICZNEGO NALEŻY POWIADOMIĆ PROJEKTANTÓW
- W PRZYPADKU WYCINANIA PIONOWYCH BRUZD DLA PRZEPROWADZENIA PIONÓW WOD.-KAN. NALEŻY BRUZDY OSŁONIĆ SUCHYM TYNKIEM TYP GKF DO ODPORNOŚCI OGNIOWEJ EI30
- PRZY WYKONYWANIU NADPROŻY W ŚCIANACH ISTNIEJĄCYCH STROPY W PRZEBUDOWYWANYM REJONIE POWINNY ZOSTAĆ PODSTĘPLOWANE

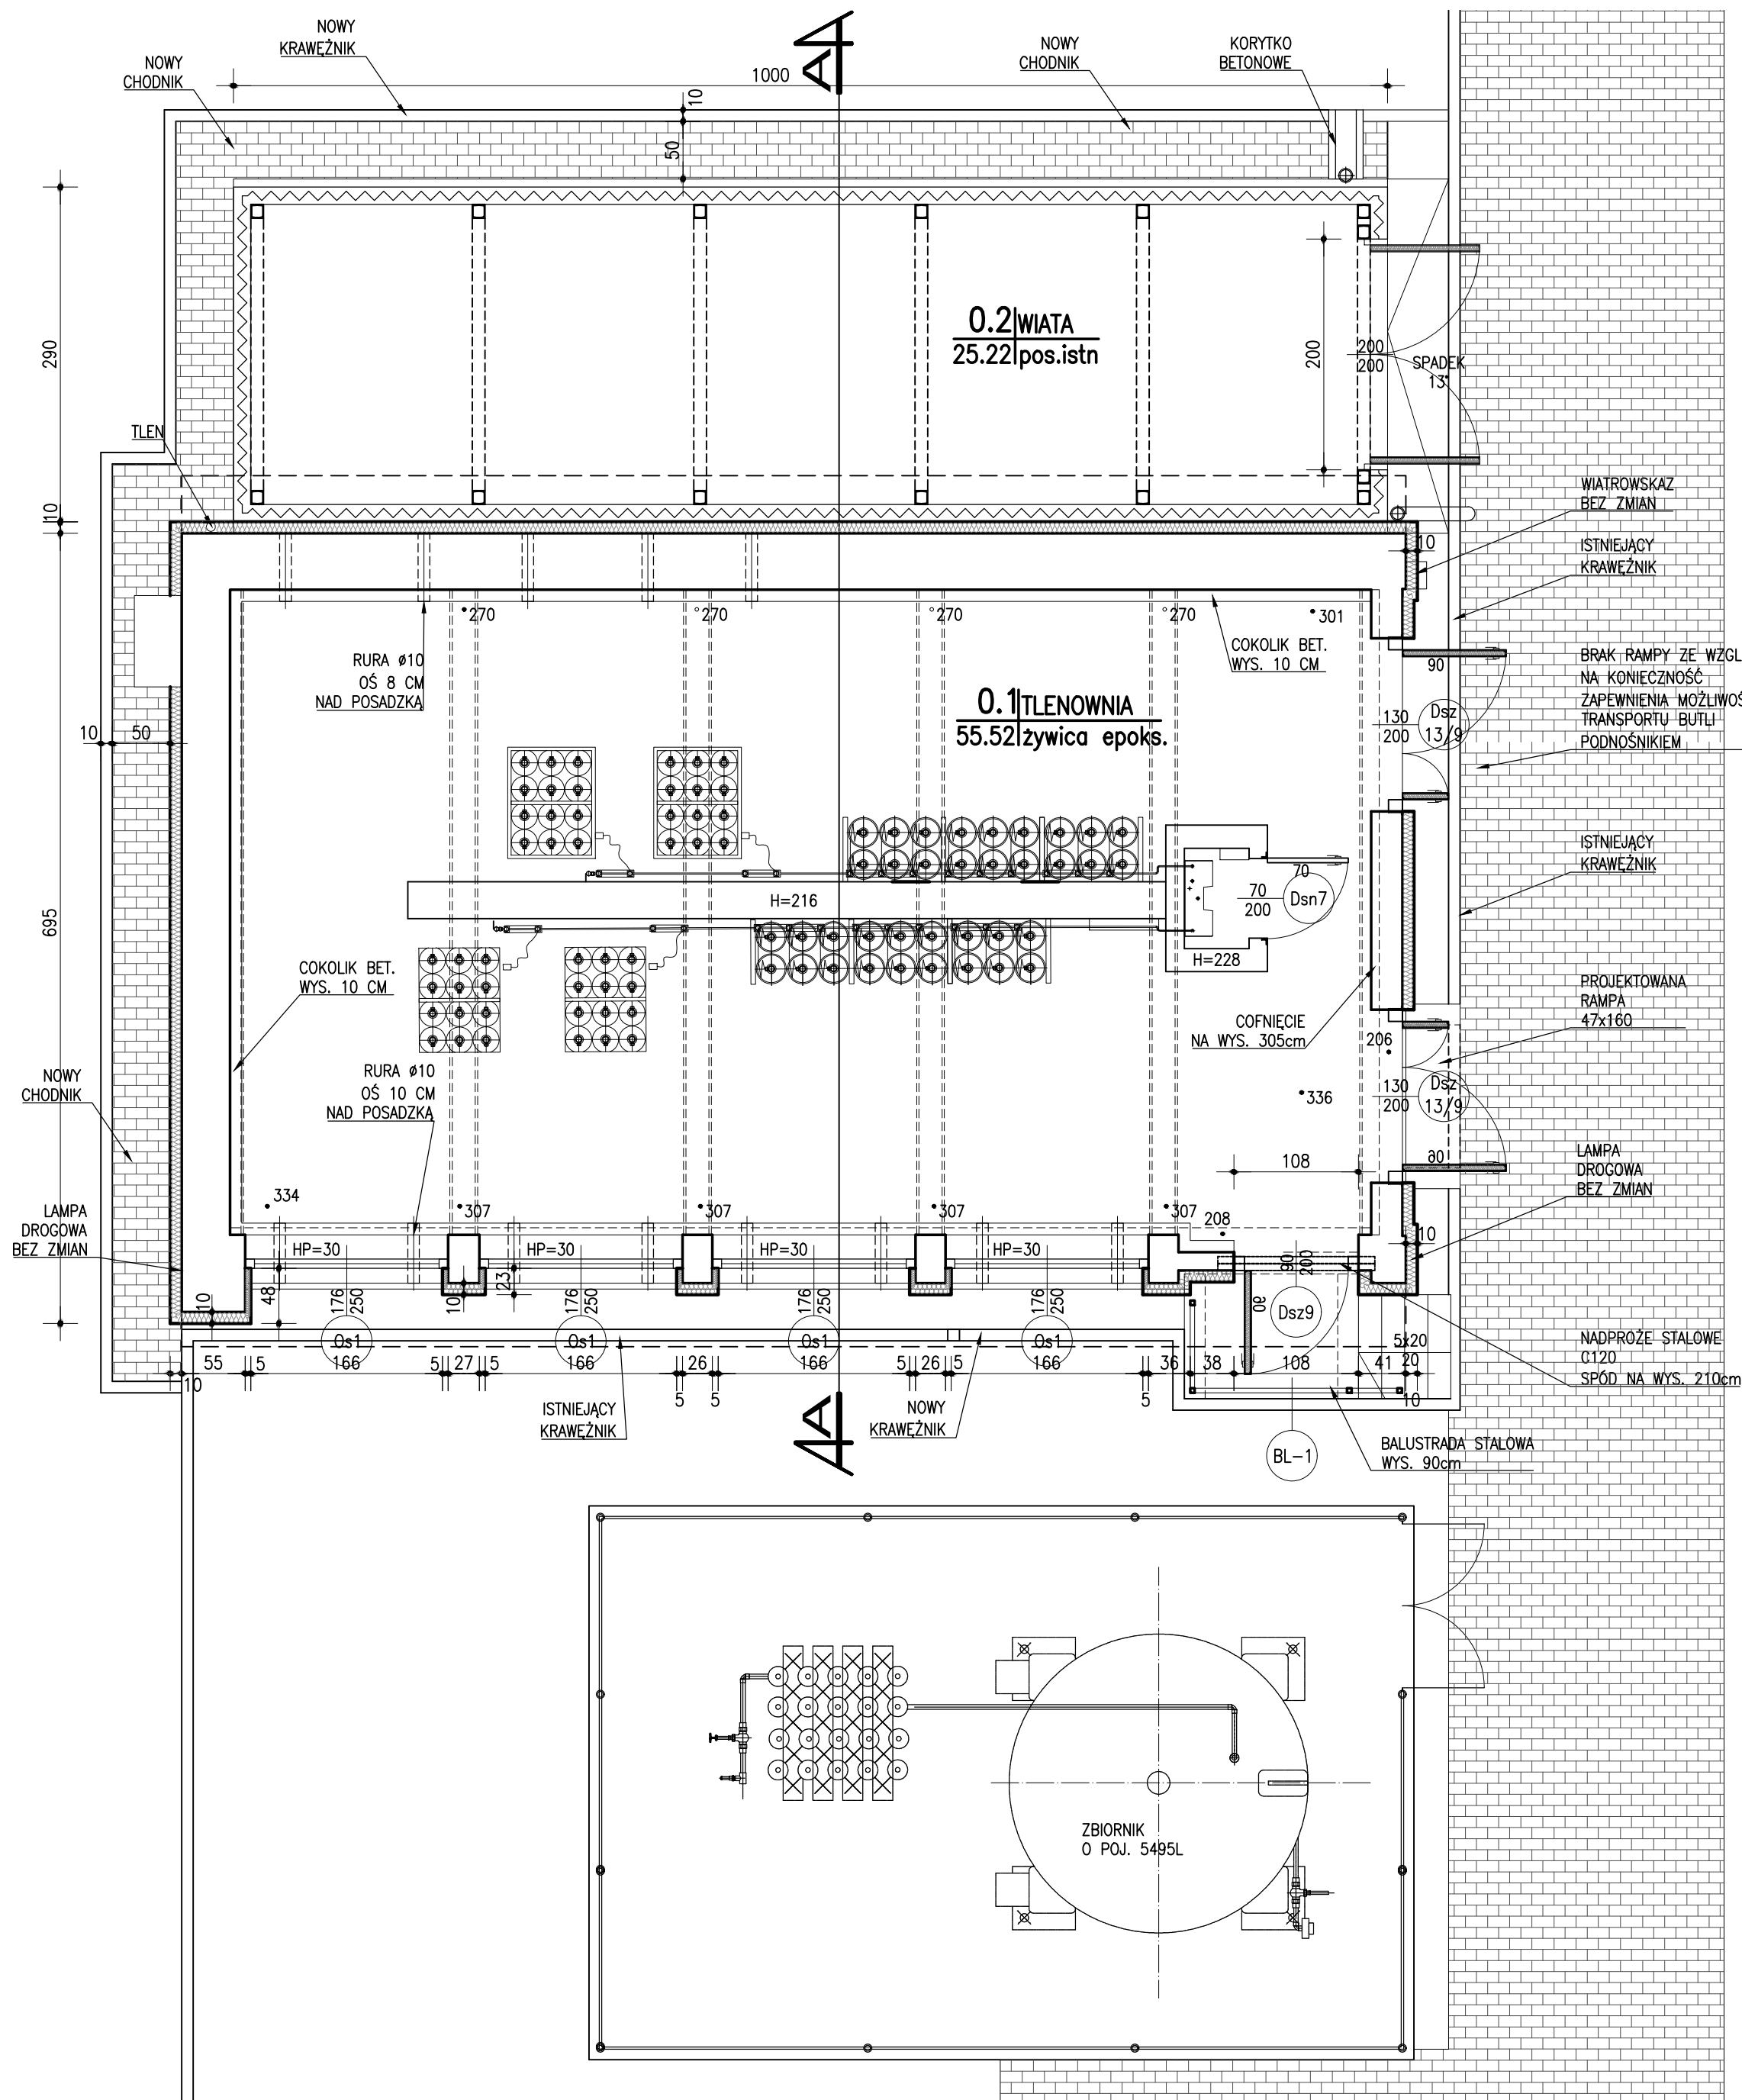

| | | |
|--|---|---|
| ROZPOWSZECZNIANIE I KOPIOWANIE DOZWOŁONE ZA PISEMNIĄ ZGODĄ WŁAŚCICIELA PRAW PRAWA AUTORSKIE ZASTRZEŻONE | | |
| WG USTAWY O PRAWIE AUTORSKIM I PRAWACH POKREWNYCH DZ.U. NR 89 POZ. 904 Z 2000R. | | |
| PRACOWNIA PROJEKTOWA BOŻENA KUŚ 30-311 Kraków, ul. Na Ustroniu 1/5  | | |
| INWESTOR | SZPITAL MIEJSKI SPECJALISTYCZNY IM. GABRIELA NARUTOWICZA W KRAKOWIE | |
| ADRES | 31-202 KRAKÓW, UL. PRĄDNICKA 35-37 | |
| NAZWA INWESTYCJI | ROZBUDOWA INSTALACJI TLENOWEJ DLA POTRZEB SZPITALA WRAZ Z ADAPTACJĄ BUDYNKU TLENIOWNI | |
| ADRES INWESTYCJI | 31-202 KRAKÓW, UL. PRĄDNICKA 35-37 DZIAŁKA EWID. NR:428/12; JEDN. EWID. KROWODRZA | |
| TEMAT | PROJEKT WYKONAWCZY | |
| TREŚĆ | TLENIOWNIA - RZUT PARTERU ROBOTY BUDOWLANE | |
| SYMBOL | 209-RIT-PW-I-1P | |
| PROJEKTANT | ARCH. BOŻENA KUŚ UPR. BUD. 105/94 |  |
| SPRAWDZIŁ | ARCH. MARZENA ULAK-OPALSKA UPR. BUD. 438/94 |  |
| SKALA | NR. RYSUNKU <div style="font-size: 2em; font-weight: bold; text-align: center;">3</div> | DATA IV. 2022 |
| 1:50 | | |