


SZPITAL IM. G.NARUTOWICZA
TLENOWNIA
ELEWACJE
1 : 50

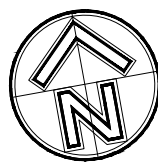


ELEWACJA PÓŁNOCNA

ELEWACJA ZACHODNIA

ELEWACJA POŁUDNIOWA

ELEWACJA WSCHODNIA

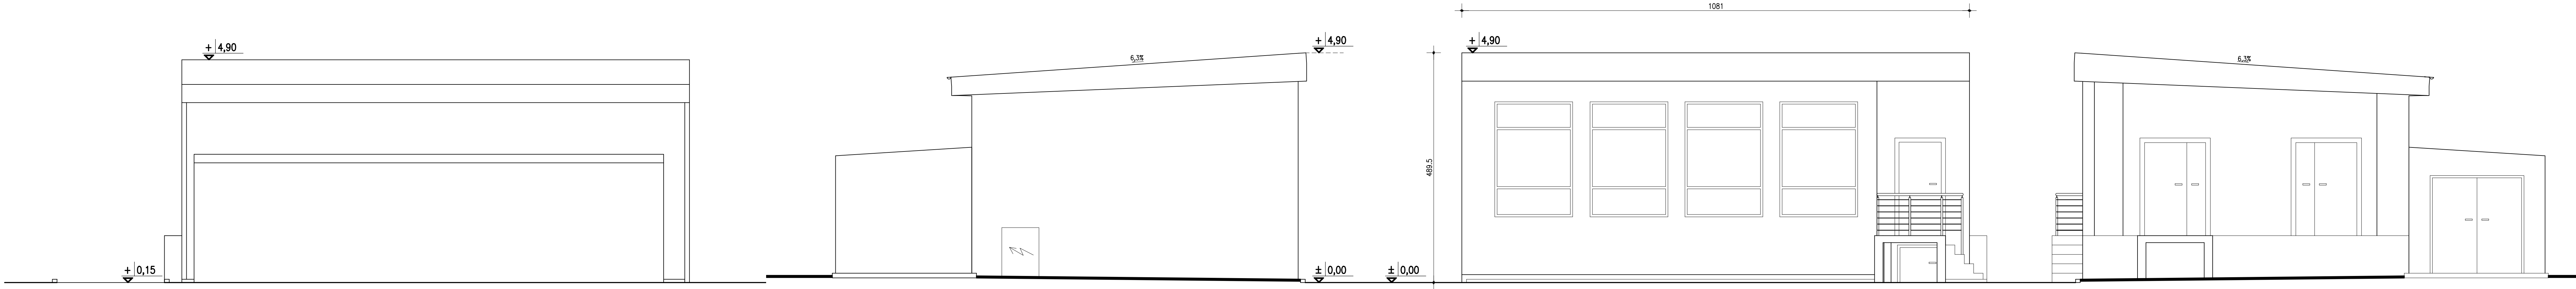

ROZPOWISZCZONIANIE I KOPLOWANIE DOZWOLONE ZA PISEMNA ZOGODA WŁAŚCICIELA PRAW WŁ. USTAWY O PRAWIE AUTORSKIM I PRAWACH POWIENNYCH SZL. NR 89 POZ. 904 Z 2000r. PRAWA AUTORSKIE ZASTRZEŻONE		
PRACOWNIA PROJEKTOWA BOŻENA KUŚ 30-311 Kraków, ul. Na Ustroniu 1/5		
INWESTOR	SZPITAL MIEJSKI SPECJALISTYCZNY IM. GABRIELA NARUTOWICZA W KRAKOWIE 31-202 KRAKÓW, UL. PRADNICKA 35-37	
ADRES	31-202 KRAKÓW, UL. PRADNICKA 35-37	
NAZWA INWESTYCJI	ROZBUDOWA INSTALACJI TLENOWEJ DLA POTRZEB SZPITALA WRAZ Z ADAPTACJĄ BUDYNKU TLENOWNI	
ADRES INWESTYCJI	31-202 KRAKÓW, UL. PRADNICKA 35-37 DZIAŁKA EWID. NR:428/12; JEDN. EWID. KROWODRZA	
TEMAT	PROJEKT WYKONAWCZY	
TREŚĆ	TLENOWNIA ELEWACJE	
SYMBOL	209-RIT-PW-I-1P	
PROJEKTANT	ARCH. BOŻENA KUŚ UPR. BUD. 105/94	
SPRAWDZIL	ARCH. MARZENA ULAK-OPALSKA UPR. BUD. 436/94	
SKALA	NR RYSUNKU 1:50	DATA IV. 2022