
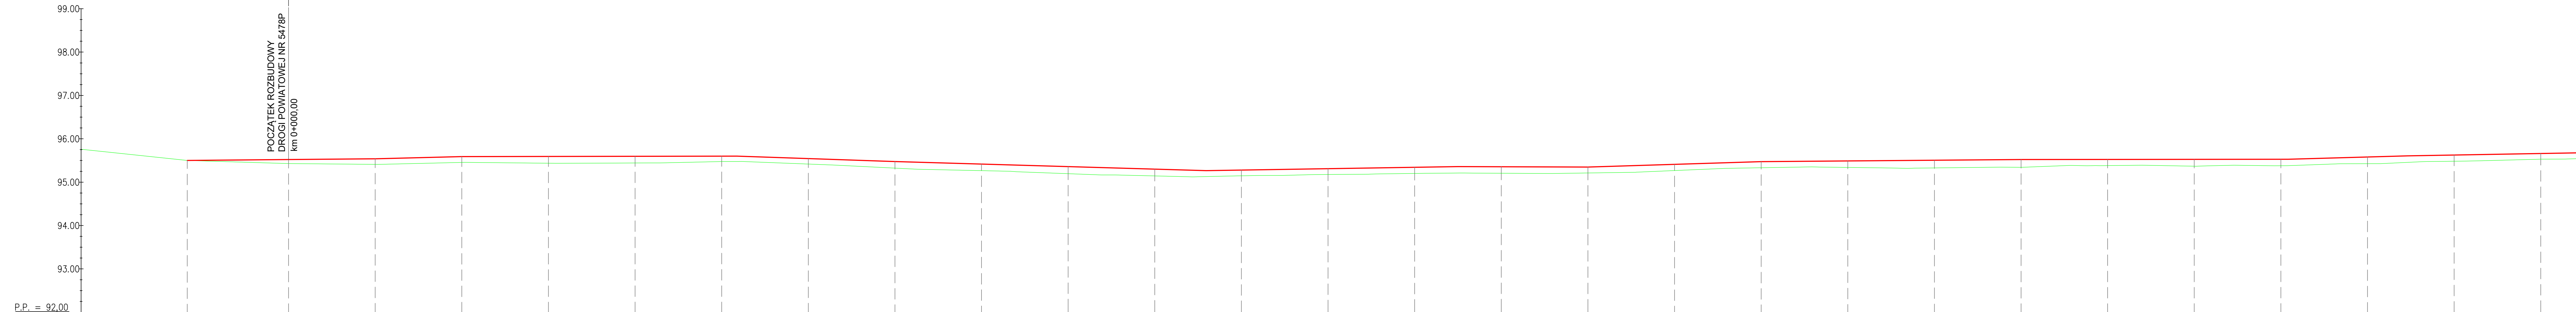


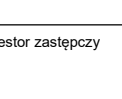

Pas drogowy drogi wojewódzkiej (dowiązanie do niwelety drogi wojewódzkiej) / Pas drogowy drogi powiatowej (wzmocnienie konstrukcji nawierzchni)

POCZĄTEK ROZBUDOWY
DROGI POWIATOWEJ NR 5478P

[illegible]

 <h1>PROSYSTEM</h1> <p>Biuro Projektów i Realizacji Inwestycji</p>		<p>Os. Bolesława Śmiełowskiego 30/75, 60-682 Poznań, tel.: (01) 842 90 70 www.prosystem-poznan.pl e-mail: biuro@prosystem-poznan.pl</p>	
Inwestor / Inwestor zastysep 		Zarząd Powiatu Rawickiego Powiatowy Zarząd Dróg w Rawiczu 63-900 Rawicz, ul. Podmiejska 10	
Branch / Branza DROGOWA		Project Phase / Stadium dokumentacji PROJEKT BUDOWLANY	
Investment / address Nazwa inwestycji / adres Rozbudowa drogi powiatowej nr 5478/P Golina Wielka - Miejska Górka, od skrzyżowania z drogą wojewódzką nr 434 w m. Anнопol do skrzyżowania z drogą krajową nr 36 w m. Miejska Górka			
Theme Temat PROJEKT DROGOWY			
Collaboration / Zespól projektowy :		Number of qualification Numer uprawnień WKPI/0242/POD/04 <i>do projektowania ied opracowywania w specjalistycznym dzignictwie</i>	Signature / Podpis
Main designer Projektant	mgr inż. Andrzej Tajcher	-	
Assistant designer Opracownik	mgr inż. Michał Werbiński		
Assistant designer Opracownik	inż. Marcin Żok		
Verification Sprawdzenie	mgr inż. Jacek Tomaszewski	13/87/Pw <i>do projektowania i wykonania etapów technicznych etap starostwa i nadzoru budowlanego</i>	
Director Dyrektor	mgr inż. Julian Kaluba	68/87/Pw	
Drawing content Treść rysunku <div style="text-align: center;"> <h2>PROFIL PODŁUŻNY</h2> <h3>Arkusze 1</h3> </div>			
Project number Numer projektu 08/2021	Date Data 12.2022	Scale Skala 1: 500/50	Number draught Numer rysunku 3.1
Version / Wersja 			
Attention ! All rights reserved. / Wszelkie prawa zastrzeżone ! Powielanie lub wykorzystywanie niezgodne z przeznaczeniem i bez zgody B.P. / R.I. PROSYSTEM zabronione			