


| | |
|---|---|
| Pas drogowy drogi wojewódzkiej (dowiązanie do niwelety drogi wojewódzkiej) | Pas drogowy drogi powiatowej (wzmocnienie konstrukcji nawierzchni) |
|---|---|

POCZĄTEK ROZBUDOWY

[illegible]

A ➔

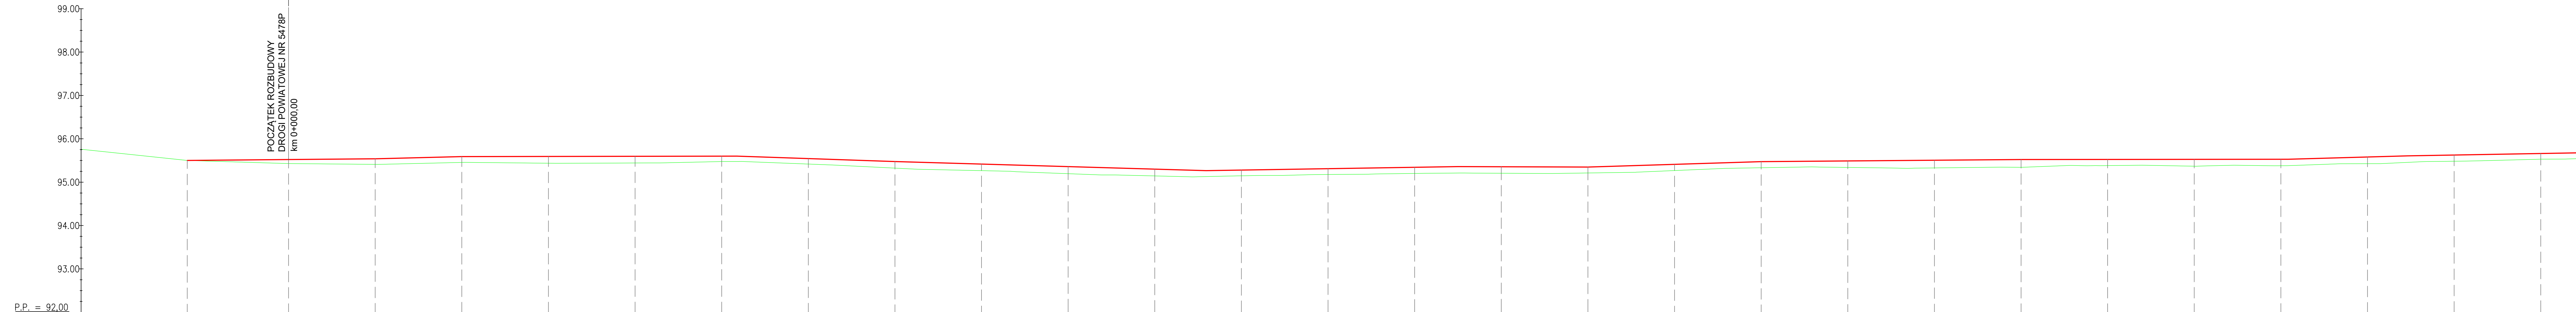

Os. Bolesława Śmiałego 30/75, 60-682 Poznań
tel: (61) 842 90 70
www.prosystem-poznan.pl
e-mail: biuro@prosystem-poznan.pl

Investor / Inwestor zastępczy

Zarząd Powiatu w Rawiczy
Powiatowy Zarząd Dróg w Rawiczy
63-900 Rawicz, ul. Podmiejska 10

DROGOW.

Project Phase / Stadium dokumentacji
**PROJEKT TECHNICZNY
(WYKONAWCZY)**

Rozbudowa drogi powiatowej nr 5478P Golina Wielka - Miejska Górka
od skrzyżowania z drogą wojewódzką nr 434 w m. Annopol
do skrzyżowania z drogą krajową nr 36 w m. Miejska Górka

PROJEKT DROGOW

| Collaboration / Zespół projektowy : | Number of qualification Numer uprawnień | Signature / Podpis |
|-------------------------------------|---|--------------------|
| Main designer Projektant | mgr inż. Andrzej Tajcher WKP/0242/POD/04 <small>do projektowania zlecenie ograniczone w specjalności drugorzędowej</small> | Tajcher |
| Assistant designer Opracowawca | mgr inż. Michał Werbiński - | Werbiński |
| Assistant designer Opracowawca | inż. Marcin Żok - | Żok |
| Verification Sprawdza | mgr inż. Jacek Tomaszewski 13/87/Pw <small>do projektowania zlecenie ograniczone w specjalności drugorzędowej (mechanika)</small> | Tomaszewski |
| Director Dyrektor | mgr inż. Julian Kaluba 68/87/Pw | Kaluba |

PROFIL PODŁUŻNY

Arkusz 1

| | | | |
|----------------------------------|--------------|----------------|---------------------------------|
| Project number Númer projektu | Date Data | Scale Skala | Number draught Númer rysunku |
| 08/2021 | 12.2022 | 1: 500/50 | 3.1 |

Attention ! All rights reserved. / Wszelkie prawa zastrzeżone ! Powielanie lub wykorzystywanie niezgodnie z przeznaczeniem | bez zgody B.P. | R.I. PROSYSTEM zab