



Szczegół połączenia elementów betonowych w obrębie DP2060K

SKALA 1:10

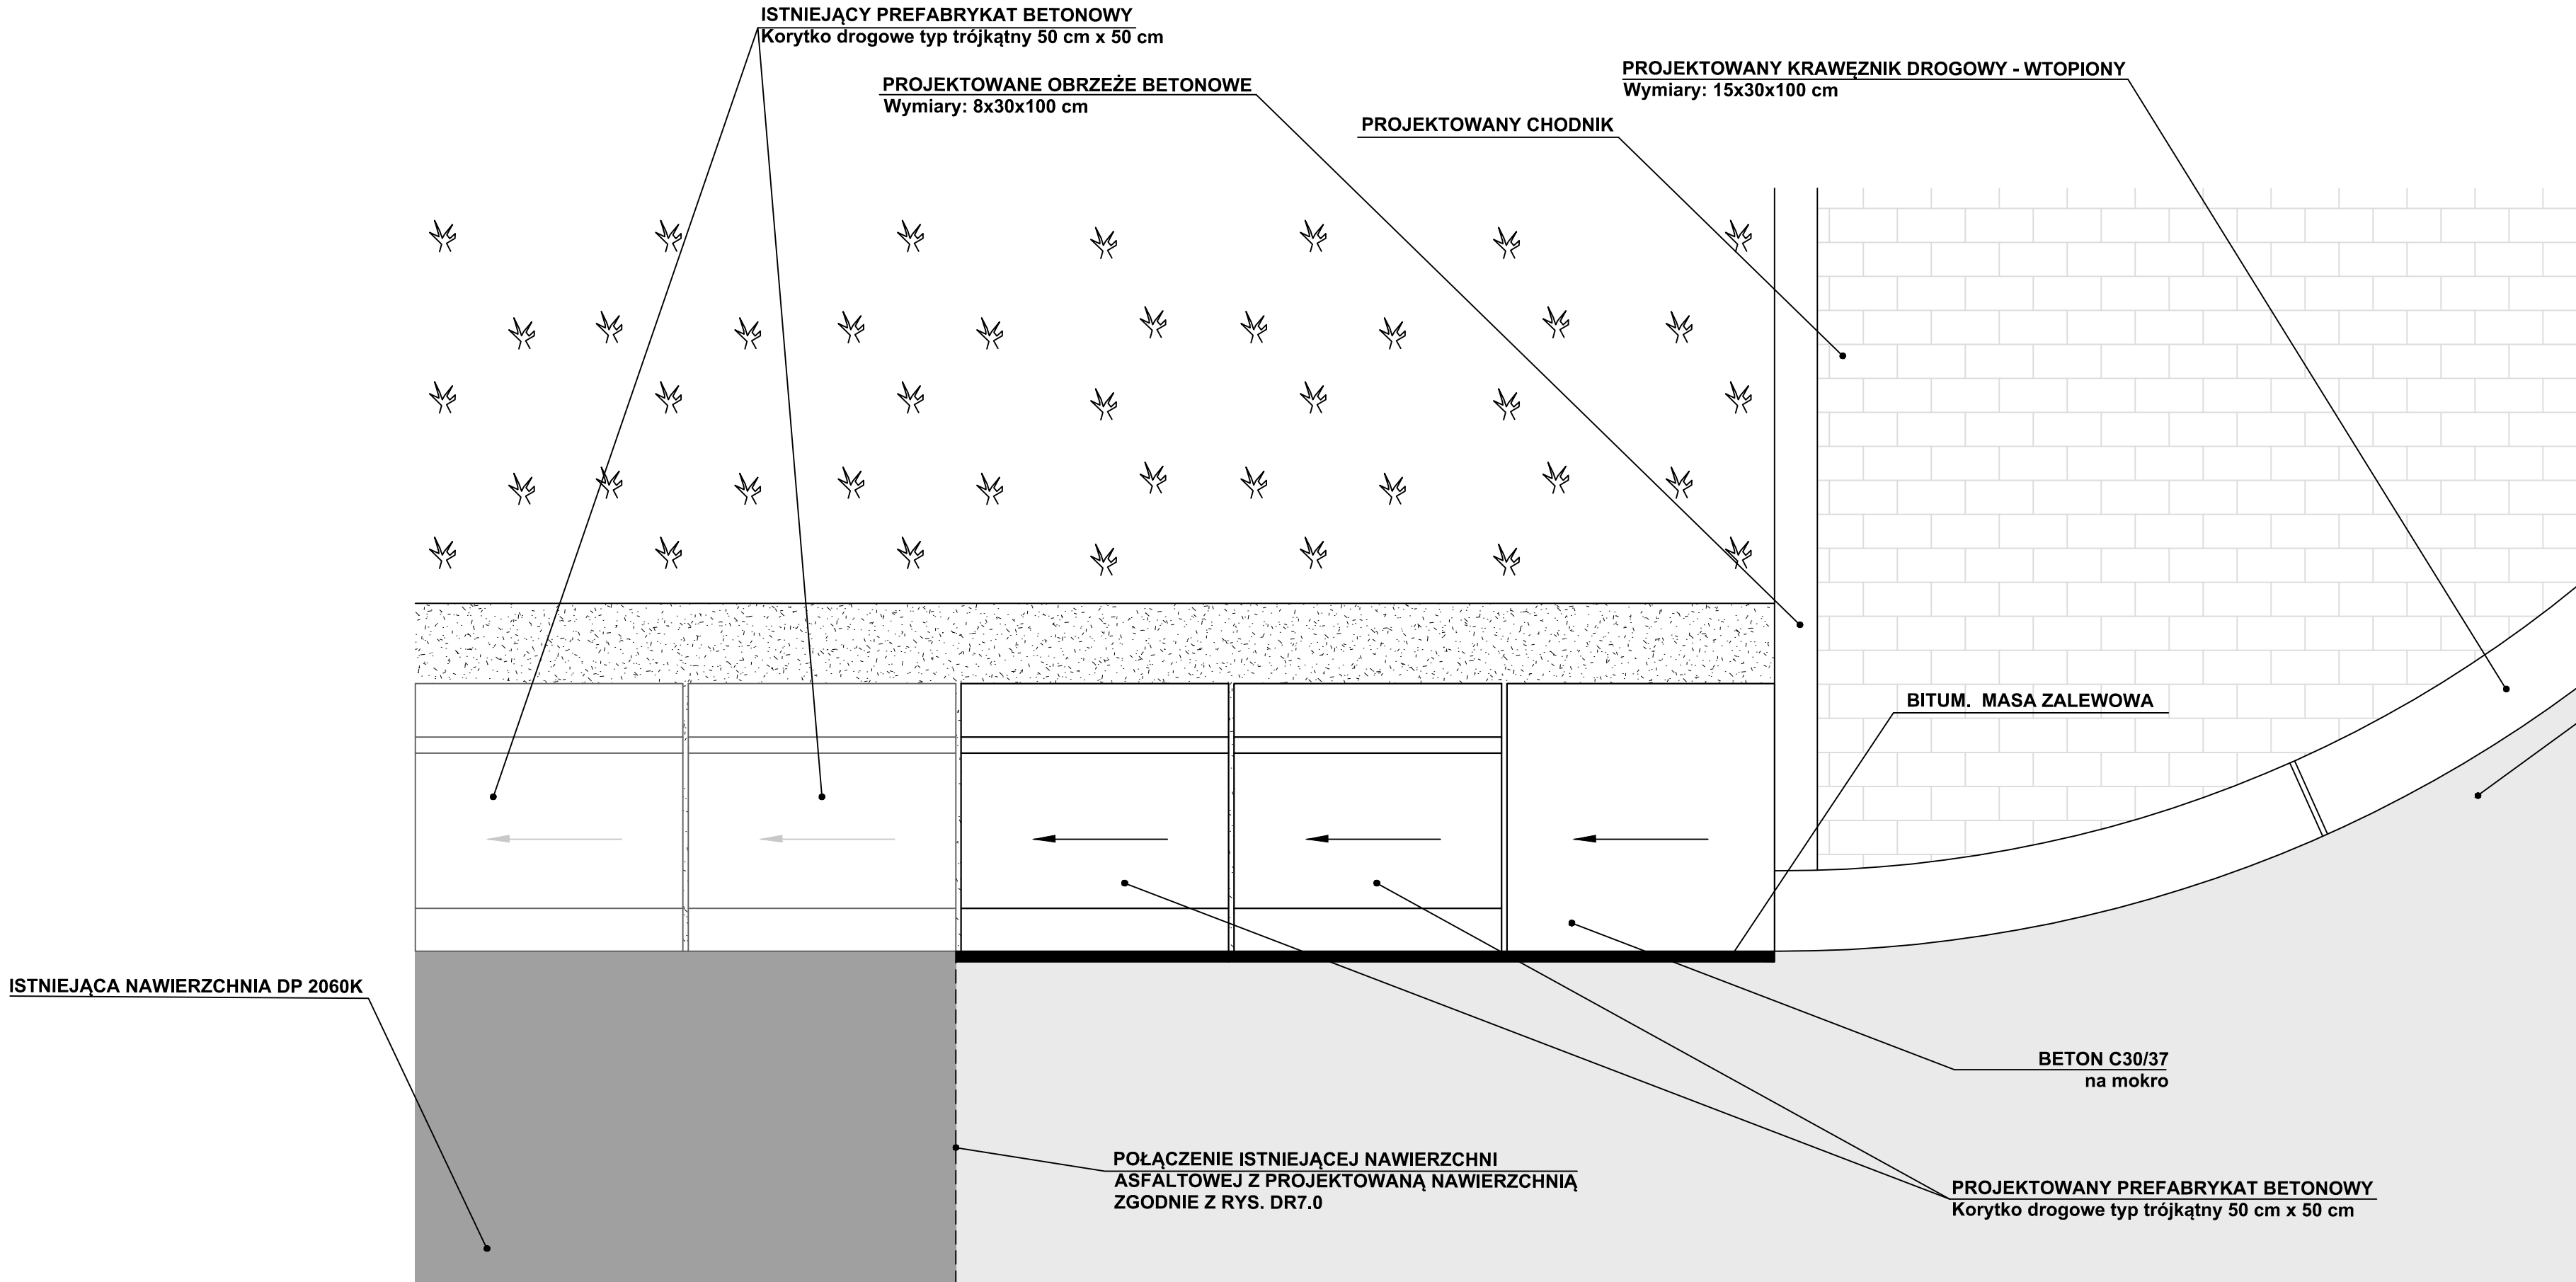

PRZĘKRÓJ POPRZECZNY



Skala 1:10

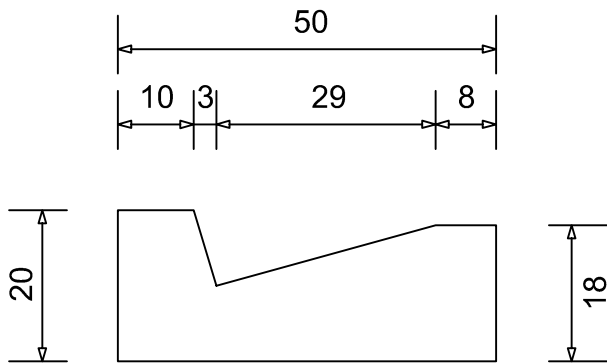

PROJEKTOWANA NAWIERZCHNIA DP 2060K KR4

WIDOK Z GÓRY

Skala 1:10

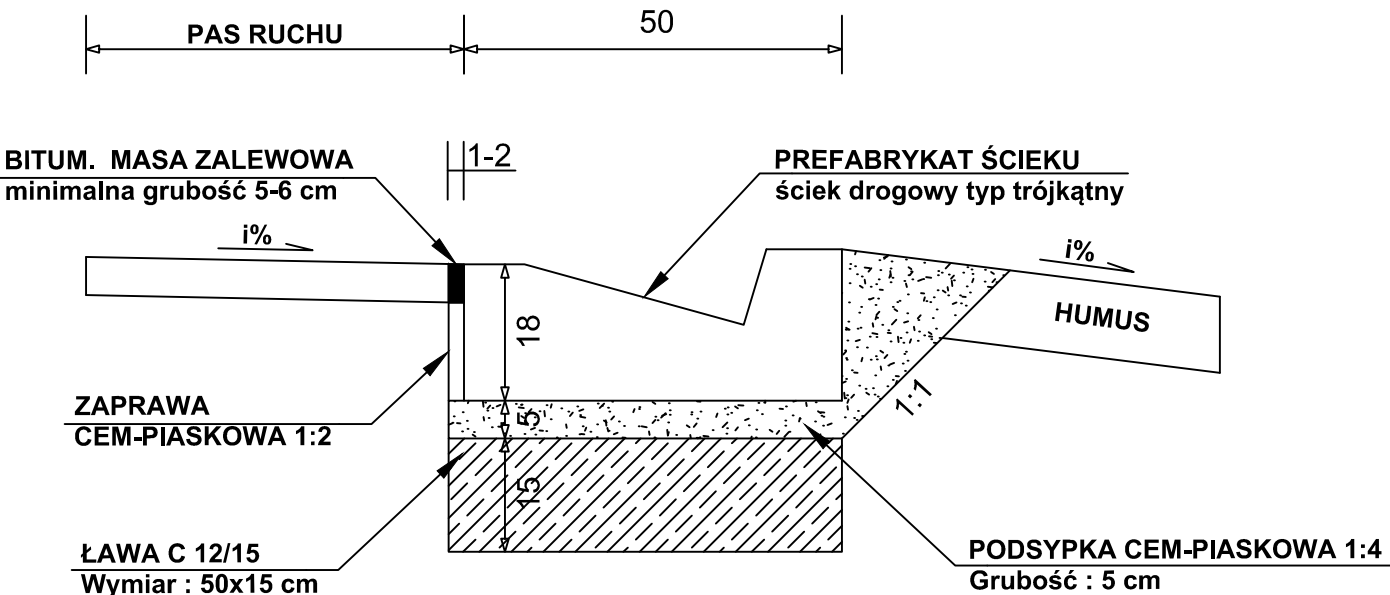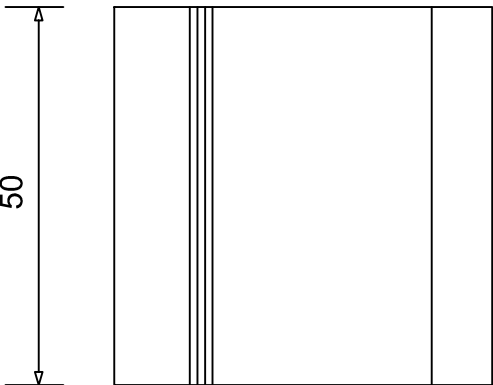

Materiały na 1mb ścieku :


Płyta ściekowa - 2 szt.

Podsypka cem-piaskowa 1:4 - 0,056 m<sup>3</sup>

Zaprawa cem-piaskowa 1:2 - 0,056 m<sup>3</sup>

Bitumiczna masa zalewowa 0,48 kg

Żwir - 0,075 m<sup>3</sup>

 <div><div>FIRMA</div><div>"ABS-OCRONA ŚRODOWISKA" SPÓŁKA Z O.O.</div><div>40-100 Katowice, ul. Wierzbowa 14, tel. 22 999 10 10</div></div>	<div>Adres budowy:</div> <div>Województwo: małopolskie</div> <div>Powiat: wielicki</div> <div>Jednostka ewidencyjna: 121904_4 - Niepolomice - M</div> <div>Obręb ewidencyjny: Niepolomice</div>			<div>Nazwa obiektu budowlanego:</div> <div>"Rozbudowa drogi gminnej numer 560360K ul. Grzybowej KL. D [1x2] o długości 637 m" realizowana w ramach zadania publicznego pn.: "Rozbudowa drogi gminnej ul. Grzybowej zlokalizowanej na dz. nr. 3423 na dl. około 0,6 km w Niepolomicach"</div>		
	Burmistrz Miasta Gminy Niepolomice 32-005 Niepolomice ul. Pl. Zwycięstwa 13					
Tytuł rysunku: SZCZEGÓŁ POŁĄCZENIA ELEMENTÓW BETONOWYCH W OBRĘBIE SKRZYŻOWANIA DP2060K						
Zespół autorski		Nr uprawnień	Specjalność	Data	Podpis	Skala rysunku: 1:10
Projektant Główny: mgr inż. Grzegorz Durczyński		5217/13	drogowa	19 lipca 2024		Nr. rysunku: DR8.0
Sprawdzający: mgr inż. Damian Jastrzębski		86/99	konstrukcyjno-budowlana	19 lipca 2024		