


Sekcje mapy: 6.224.25.06.2.1; 6.224.25.01.4.3; 6.224.25.06.2.2; 6.224.25.01.4.4
 Układ współrzędnych: 2000/6 Układ odniesienia: PT - EVRF2007-NH
 Id: PND.6640.63.2025
 W zakresie opracowania mapy aktualna na dzień 17.01.2025 r., Mapę sporządzono bez badania obciążenia w postaci suwności gruntowych.
 W zakresie opracowania występują projektowane urządzenia techniczne - zgodnie z treścią mapy.

MAPA DO CELÓW PROJEKTOWYCH

SKALA 1:500

Województwo: pomorskie
Powiat: gdyński
Jednostka ewidencyjna: m. Gdynia
Obręb: Grabówek
Dziątko: 885 i inne
Adres: ul. Grabowo - Uniwersytet Morski

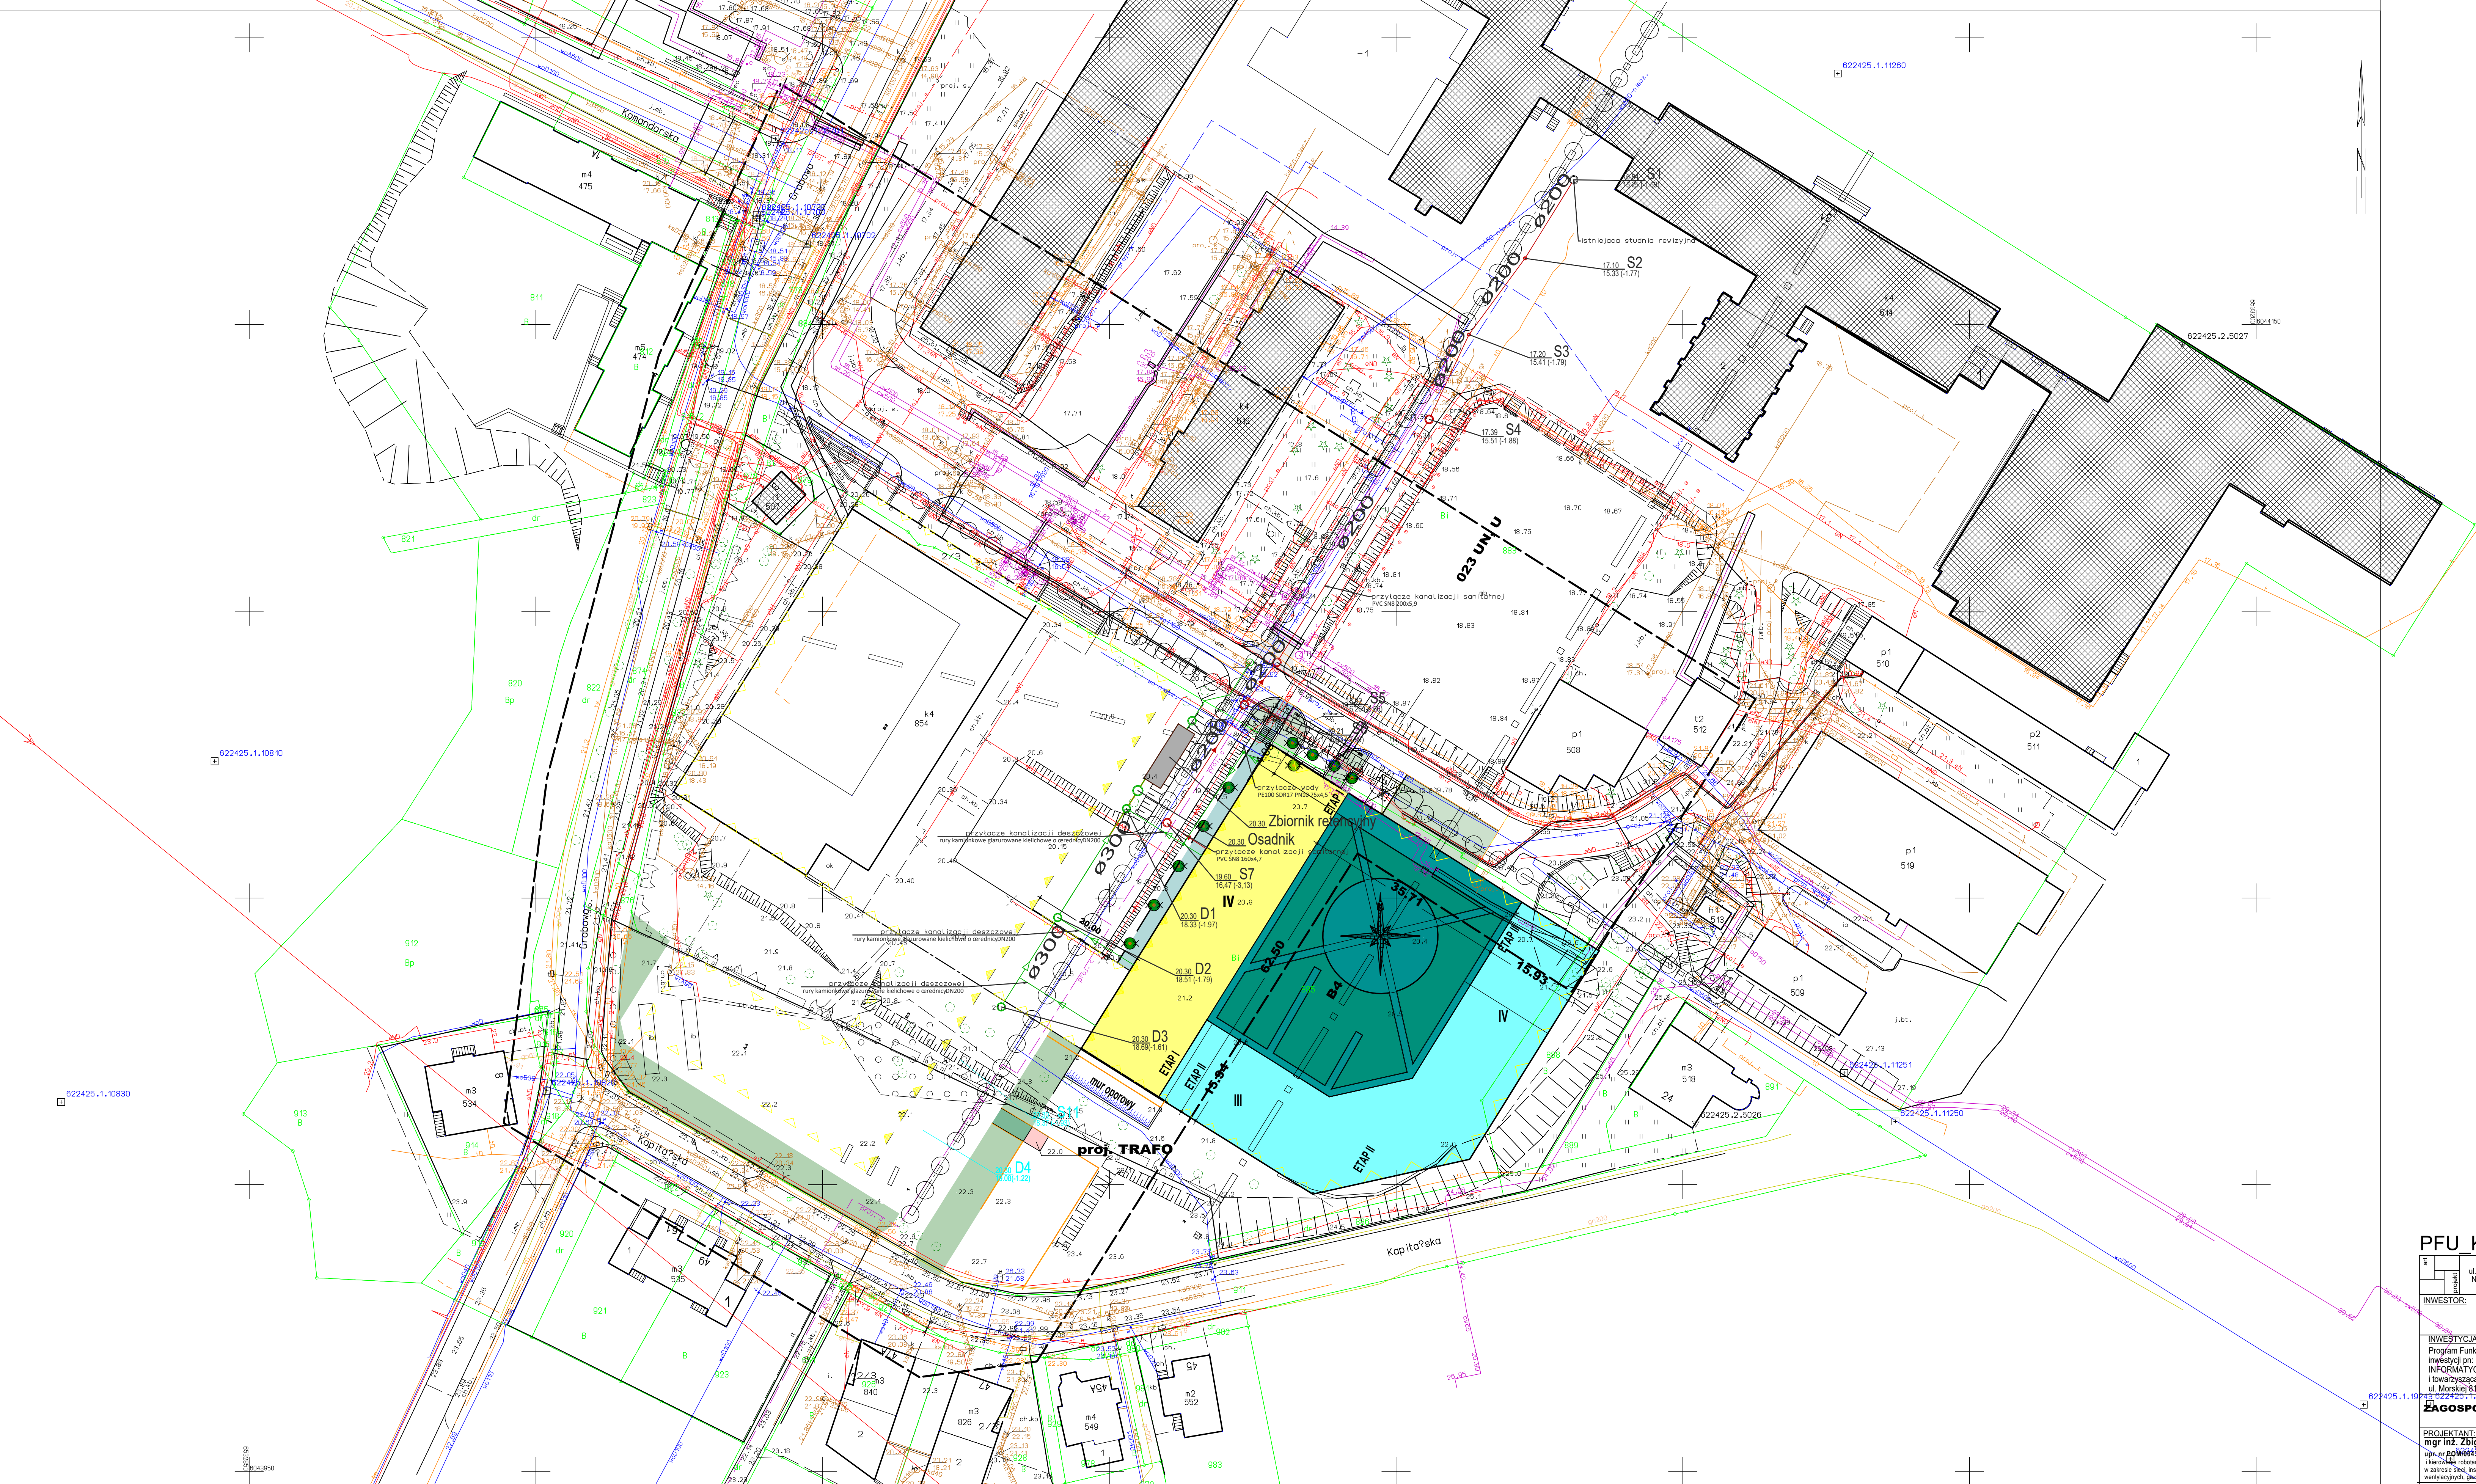

PFU KONCEPCJA 11

	INWESTOR:	ART PROJEKT K&M Sp. z o.o. ul. R. Traugutta 1, 83-400 Koszycerzy NIP 591-163-58-60, Telefon 220376462 tel/fax +48 58 58 60 83 69	1110-26
		UNIWERSYTET MOSKWI ul. Moskwa 81-87 81-225 Gdynia	SKALA 1:500
	INWESTYCJA: Program Funkcjonalno- Użytkowy dla realizacji inwestycji pn. Budowa budynku CENTRUM INFORMACYJNEGO UMOWY na wyposażenie i tworzącą infrastrukturę techniczną przy ul. Moskwy 81-87, na dz. nr 883, 885 obręb 015 Grabówek	NR RYS. S1	
10.12.2022		GZAPADOPAROWANIE TERENU SAN.	DATA 02.02.2026

PROJEKTANT:
mgr inż. Zbigniew Korona
upr. nr PO.000435/PWS/16 do projektowania
i kierowania robotami bez ograniczeń w specjalności instalacyjnej
w zakresie sieci, instalacji i urządzeń cieplnych,
wentylacyjnych, gazowych, wodociagowych i kanalizacyjnych

w/s = 625 / 980 (0.61m2)

Allplan 2020